

SCHÉMA 1.PP – S01


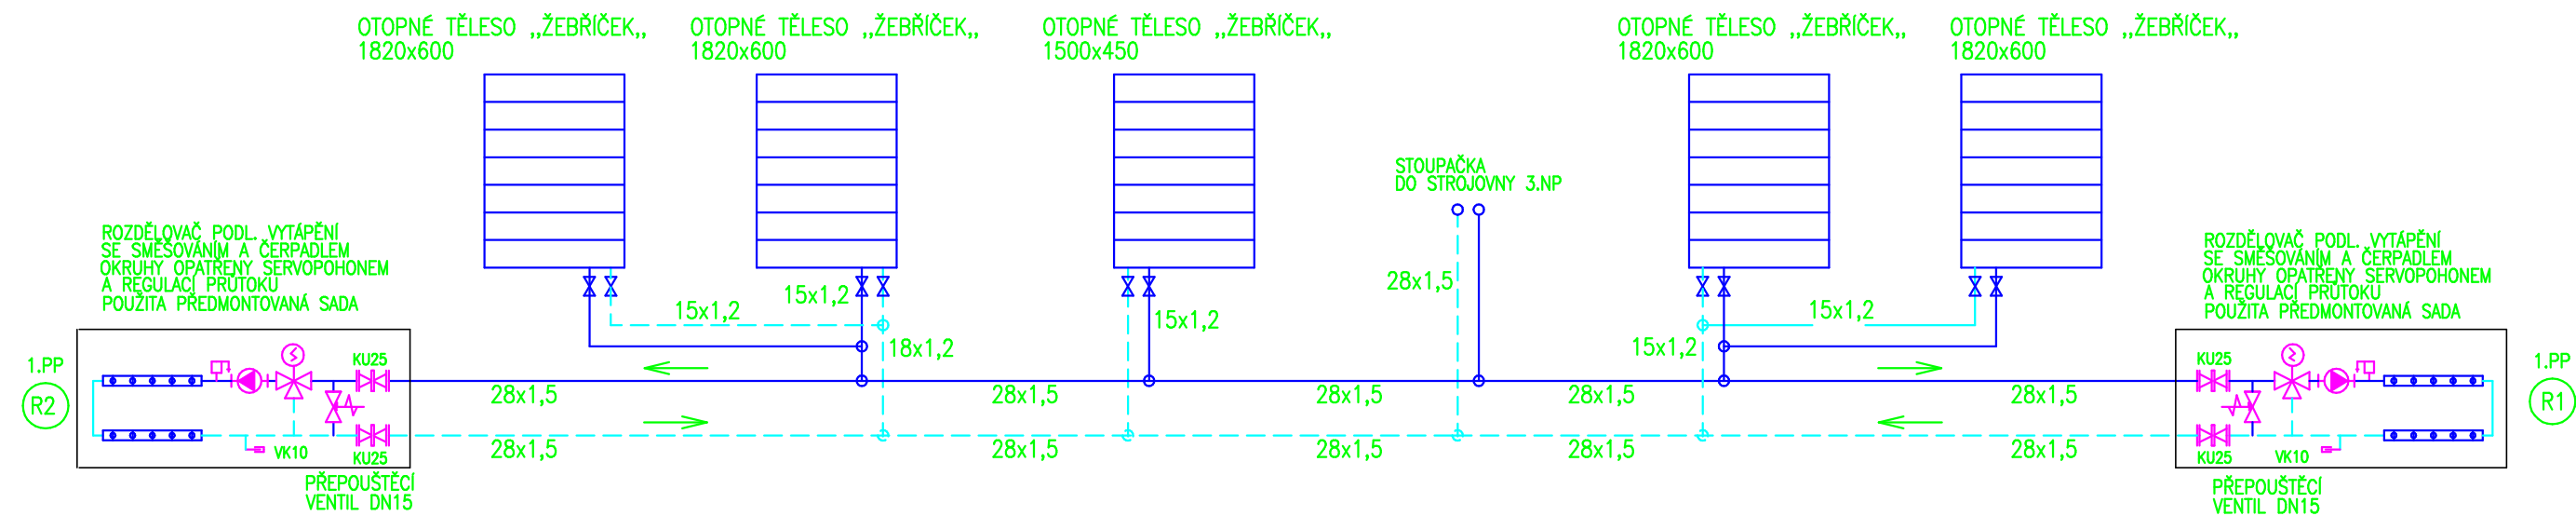


SCHÉMA SPOJOVACÍ CHODBA – S03

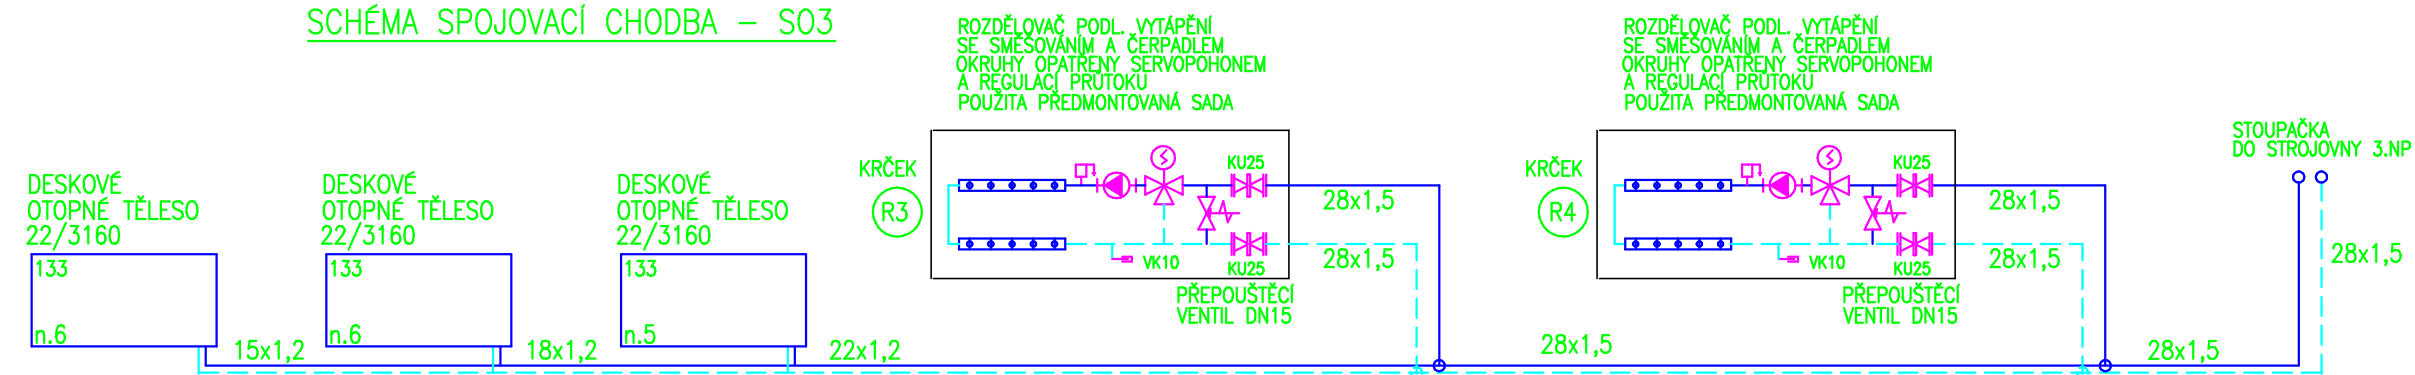

KRESLIL	PROJEKTANT	ODPOV. PROJEKTANT	HIP	KONTROLOVAL	<div>PROXION</div> <div>PROJEKČNÍ A INŽENÝRSKÁ KANCELÁŘ</div> <div>HURDÁLKOVA 208, 547 01 NÁCHOD</div> <div>tel. 491 433 158 fax. 491 487 785</div>	
ING. E.KADLEC	ING. E.KADLEC		ING. R. HUBKA			
STAVEBNÍK	Královehradecký kraj, Pivovarské nám. 1245, Hradec Králové					
MÍSTO STAVBY	DpS BOROHRÁDEK, st.p.č.243, 722, k.ú. BOROHRÁDEK					
AKCE	DOMOV SENIORŮ BOROHRÁDEK PŘÍSTAVBA A STAVEBNÍ ÚPRAVY				STUPEŇ	DPS
OBJEKT	SO-01 HLAVNÍ BUDOVA				DATUM	IV/2024
DÍL	VYTÁPĚNÍ				ZAKÁZKOVÉ ČÍSLO	
OBSAH	UT – SCHÉMA ROZVODY 1.PP + PROPOJOVACÍ CHODBA				ARCHIVNÍ ČÍSLO	
					FORMÁT	
					MĚRITKO	ČÍSLO VÝKRESU UT 8