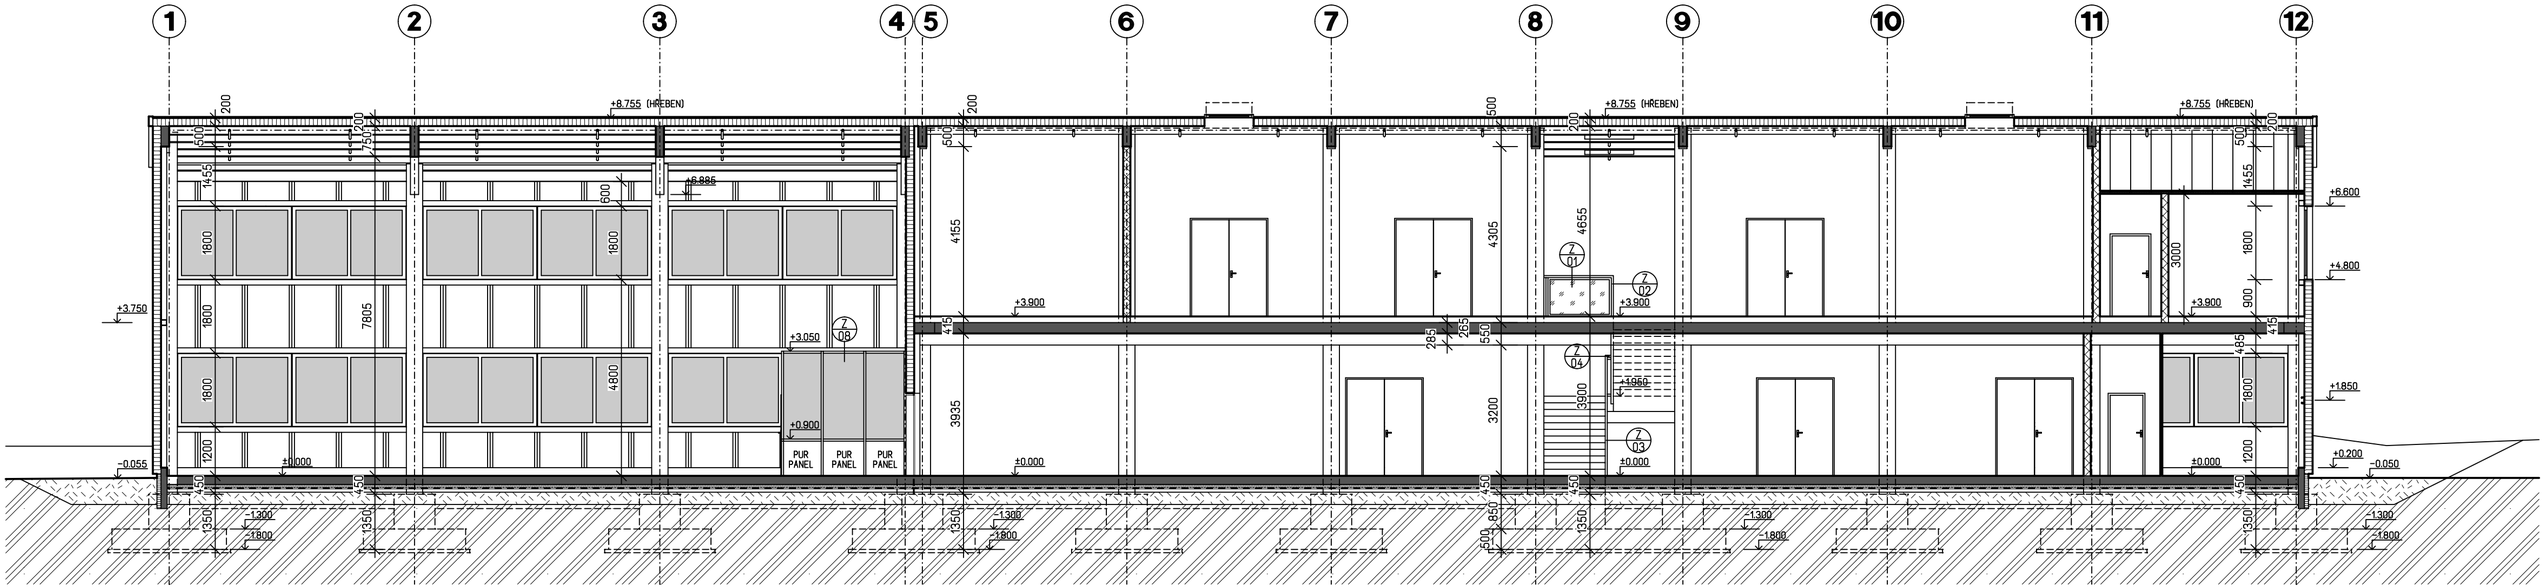


## LEGENDA MATERIÁLU :

- ŽELEZOBETONOVÉ KONSTRUKCE
- BETONOVÉ KONSTRUKCE
- SENDVIČOVÝ FASÁDNÍ/STŘEŠNÍ PANEL TL. 200 mm
- ZDIVO Z KERAMICKÝCH PŘÍČKOVEK TL. 80 mm
- ZDIVO Z KERAMICKÝCH TVAROVEK TL. 175 mm
- SÁDROKARTONOVÁ PŘEDSTĚNA INSTALAČNÍ TL. 225 mm V. 1100 mm
- HYDROIZOLACE
- TEPELNÁ IZOLACE
- ZEMINA STABILIZOVANÁ VÁPNEM
- ZEMINA STÁVAJÍCÍ
- ZÁMKOVÁ DLAŽBA

KATASTRÁLNÍ ÚZEMÍ HOŘICE V PODKRKONOŠÍ [645168]

±0,000 = 313,25 m n. m. (systém Bpv)

HLAVNÍ PROJEKTANT:

ENERGY BENEFIT CENTRE

ZPRACOVATEL ČÁSTI:
Energy Benefit Centre a.s.
Křenova 438/3, 162 00 Praha 6
tel.: +420 270 003 300
e-mail: kontakt@energy-benefit.cz
internet: www.energy-benefit.cz

Vypracoval:
Ing. Jan Kaiser
Zodpovědný projektant:
Ing. Vladimír Fiedler

STAVEBNÍK:
KRÁLOVÉHRADECKÝ KRAJ
PIVOVARSKÉ NÁMĚSTÍ 1245, 500 03 HRADEC KRÁLOVÉ

razítko a podpis

PROJEKT:
ZEMĚDĚLSKÁ AKADEMIE A GYMNÁZIUM HOŘICE
MODERNIZACE ŠKOLNÍHO STATKU - NOVOSTAVBA ŠKOLNÍCH DÍLEN

Zakázkové číslo: 210172
Paré:
Datum: 11/2022

MÍSTO STAVBY: PARC. Č. ST. 1941/1, PARC. Č. 2350/3, 2350/13, 2350/19, 2350/29, V K. Ú. HOŘICE V PODKRKONOŠÍ [645168]

ČÁST, PROFESE:
D.1.1 ARCHITEKTONICKO-STAVEBNÍ ŘEŠENÍ

Stupeň: DPS

VÝKRES:
SO 01 ŘEZ B-B

Měřítko: 1:100

Č.výkr.: D.1.1_ASR_S01_08