

Výkaz výztuže

Číslo položky	Průměr [mm]	Délka [m]	Počet kusů	Délka													
				B5008													
				6	8	10	12	14	16	20	25	28					
1	8	1,125	4,0		45,000												
2	8	1,110	98		108,780												
3	12	1,750	16				28,000										
4	12	1,550	4,4				68,200										
23	12	8,400	4				33,600										
24	12	3,100	4				12,400										
Číslo délka					153,78		142,2										
Specifická hmotnost				0,222	0,395	0,617	0,888	1,208	1,578	2,466	3,853	4,834					
Hmotnost celkem				[kg]	60,74		126,27										
													187,01				

Výkaz výztuže

Číslo položky	Průměr [mm]	Délka [m]	Počet kusů	Délka BS00B											
				6	8	10	12	14	16	20	25	28			
1	8	1125	4,0		45,000										
2	8	1110	98		108,780										
3	12	1750	16				28,000								
4	12	1550	4,4				68,200								
23	12	8,400	4				33,600								
24	12	3 100	4				12 400								
Celková délka Specifická hmotnost			[m]		153,78		142,2								
			[kg]/[mb]		0,222		0,888		1,208		1,578		2,466		3,853
Hmotnost			[kg]		0,395		0,617		1,26,27						4,834
Hmotnost celkem			[kg]		60,74		126,27				187,01				

1550

R12, L=1550

500

R8, L=1110

4

R12, L=1550

3

R8, L=1110

500


R12, L=1550

500


R8, L=1110

D 2

Pudorys

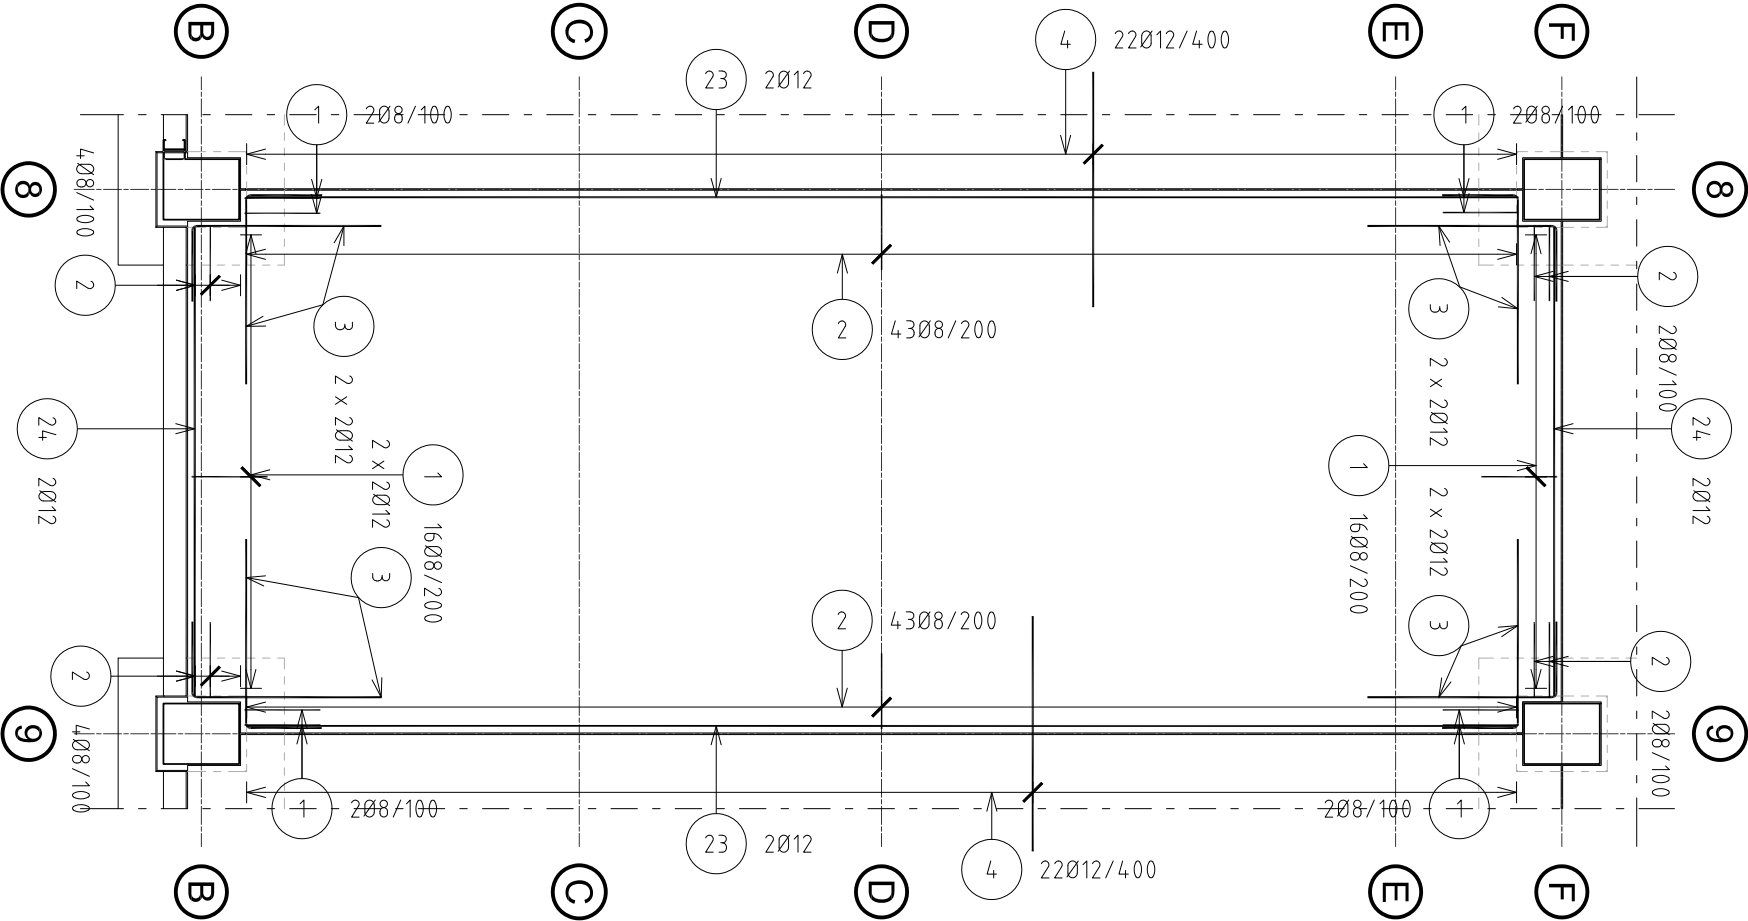

• VÝŽITKÉ MISÍ ODPOVÍDAT NABÝŽENÉ VÝŽITKŮ V TÉTO PR

<p>HLAVNÍ PROJEKTANT:</p> <p> ENERGY BENEFIT</p> <p>ENERGY BENEFIT, s.r.o. Křižkova 10, Praha 8 tel.: +420 270 003 500 e-mail: kontakt@energy-benefit.cz internet: www.energy-benefit.cz</p> <p>VPRAVOVATEL ČASTI:</p> <p>Ing. Roman Kalmar, Ph.D. Zodpovědný projektant: Ing. Tomáš Petr, Ph.D.</p> <p>Výpracováno:</p>	
<p>STAVEBNÍK:</p> <p>KRÁLOVÉHRADECKÝ KRAJ PIVOVARSKÉ NÁMĚŠTÍ 1245, 500 03, HRADEC KRÁLOVÉ</p>	
<p>PROJEKT:</p> <p>ZEMĚDĚLSKÁ AKADEMIE A GYMNAZIUM HOŘICE MODERNIZACE ŠKOLNÍHO STÁTKU - NOVOSTAVBA ŠKOLNÍCH DÍLEN</p>	
<p>MÍSTO STAVBY: PAR.C. 194/11, PAR.C. 2350/3, 2350/19, 2350/29 V K. Ú. HOŘICE V PODPRKONOSÍ (645 168)</p>	
<p>ČÁST POŘEŠE:</p> <p>B04 - VÝKRES VÝZTUŽE DESKA D2</p>	
<p>594/420</p>	<p>DPS</p>
<p>Zakázkač číslo:</p> <p>210172</p>	<p>Paraf:</p> <p>razítko a podpis</p>
<p>Datum:</p> <p>04/2022</p>	
<p>Stupeň:</p>	