




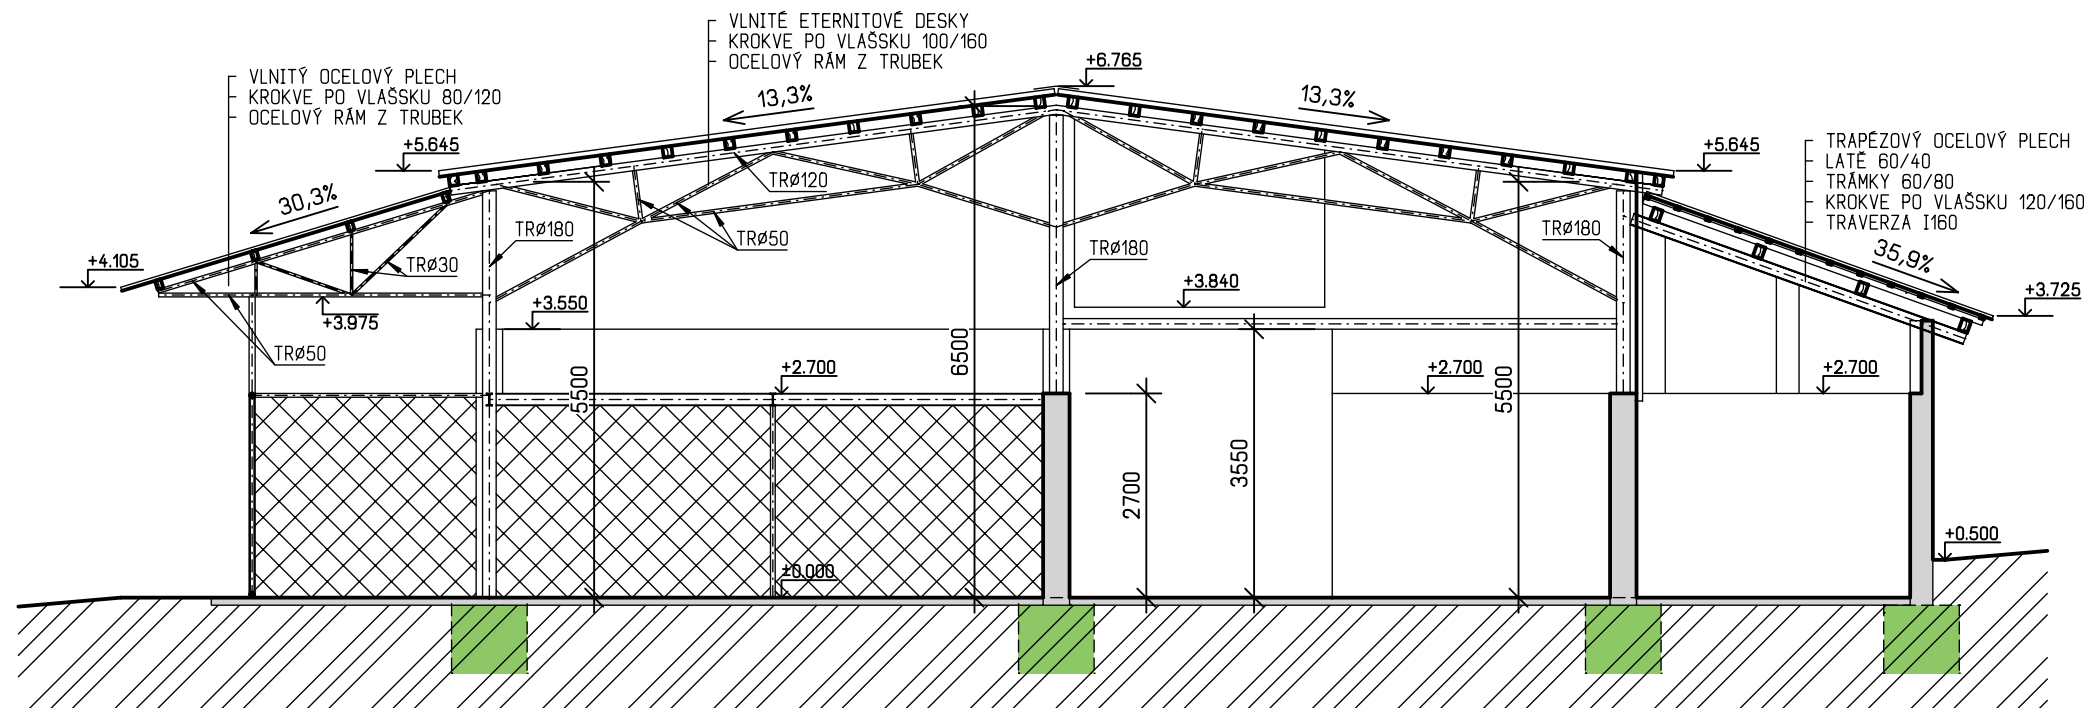

DEMOLICE SKLADOVACÍ HALY



LEGENDA MATERIÁLU :

-  BOURÁNÍ KERAMICKÝCH STĚNOVÝCH PANELŮ, CIHELNÉHO ZDIVA
-  BOURÁNÍ DŘEVĚNÝCH KONSTRUKCÍ
-  BOURÁNÍ SLOUP TR180, TR80
-  BOURÁNÍ ŽEL.BET. PATEK

±0,000 = 313,00 m n. m. (systém Bpv)



HLAVNÍ PROJEKTANT:

ZPRACOVATEL ČÁSTI:

Energy Benefit Centre a.s.
Křenova 438/3, 162 00 Praha 6
tel.: +420 270 003 300
e-mail: kontakt@energy-benefit.cz
internet: www.energy-benefit.cz

Vypracoval:
Ing. Jan Kaiser
Zodpovědný projektant:
Ing. Vladimír Fiedler

STAVEBNÍK:

KRÁLOVÉHRADECKÝ KRAJ
PIVOVARSKÉ NÁMĚSTÍ 1245, 500 03 HRADEC KRÁLOVÉ

PROJEKT:

ZEMĚDĚLSKÁ AKADEMIE A GYMNÁZIUM HOŘICE
MODERNIZACE ŠKOLNÍHO STATKU - ODSTRANĚNÍ SKLADOVACÍ HALY

MÍSTO STAVBY: PARC. Č. ST. 1941/1, KATASTRÁLNÍ ÚZEMÍ HOŘICE V PODKRKONOŠÍ [645168]

ČÁST, PROFESE:

D.1.1 DOKUMENTACE ODSTRAŇOVANÝCH STAVEBNÍCH OBJEKTŮ (DOSO)

VÝKRES:

ŘEZ B-B

Měřítko:

1:100

Č.výkr.:

D.1.1_DOSO_05

Zakázkové číslo:

210172

Datum:

10/2021

Stupeň:

DBP

razítko a podpis

Paré: