



POHLED VÝCHODNÍ

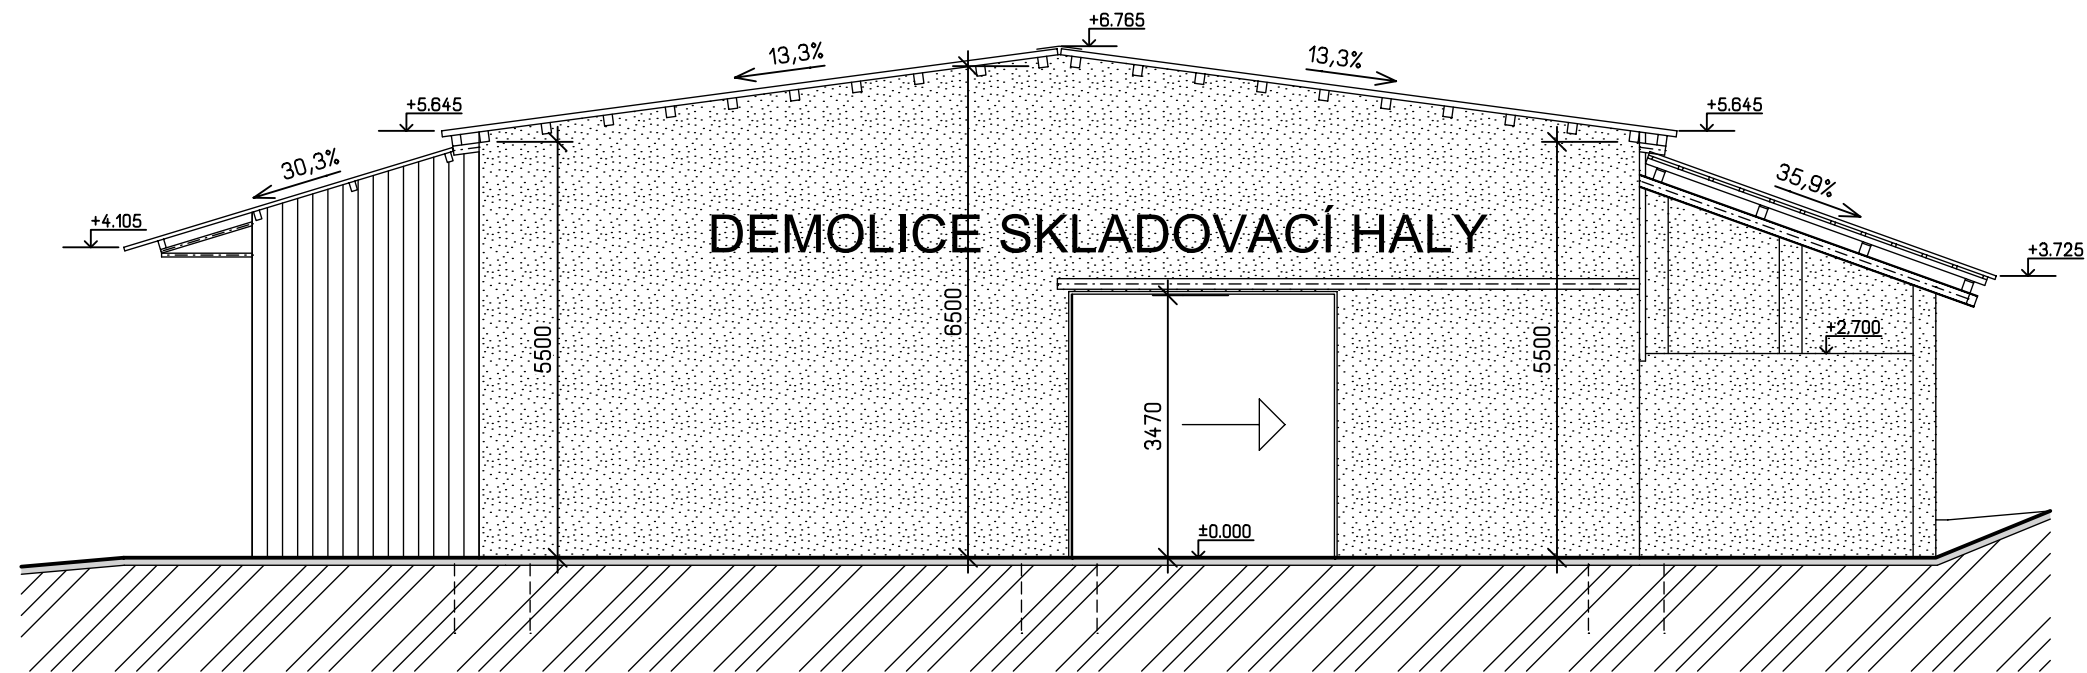

POHLED ZÁPADNÍ

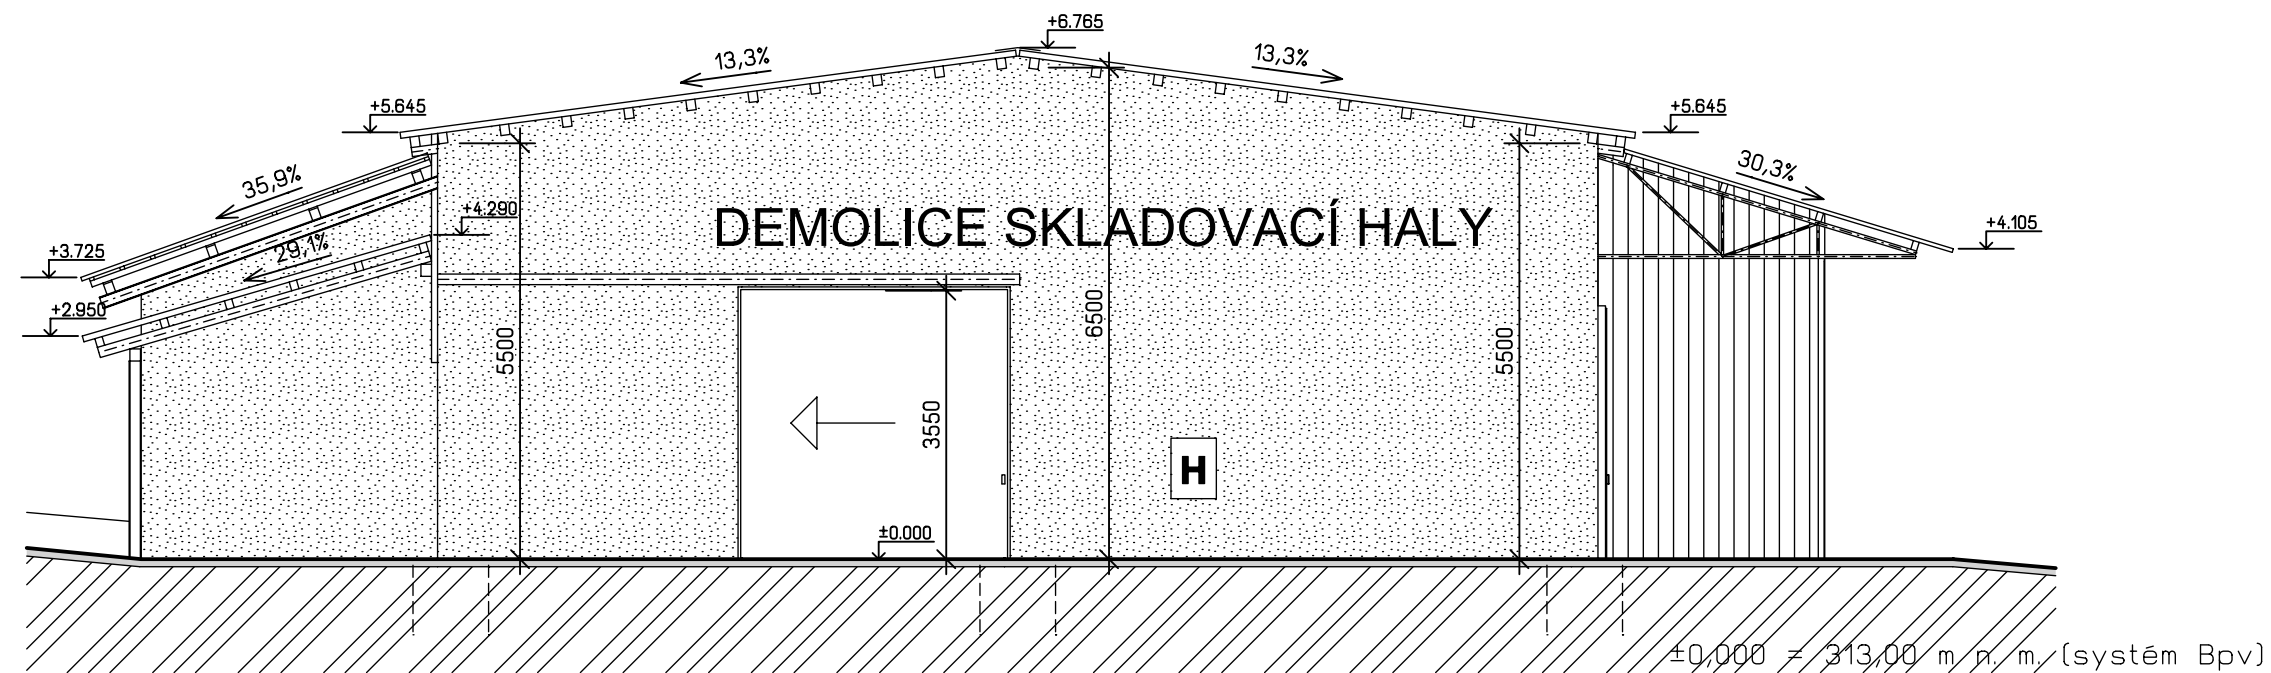

HLAVNÍ PROJEKTANT:



ZPRACOVATEL ČÁSTI:

Energy Benefit Centre a.s.
Křenova 438/3, 162 00 Praha 6
tel.: +420 270 003 300
e-mail: kontakt@energy-benefit.cz
internet: www.energy-benefit.cz

Vypracoval:
Ing. Jan Kaiser
Zodpovědný projektant:
Ing. Vladimír Fiedler

STAVEBNÍK:

KRÁLOVÉHRADECKÝ KRAJ
PIVOVARSKÉ NÁMĚSTÍ 1245, 500 03 HRADEC KRÁLOVÉ

PROJEKT:

ZEMĚDĚLSKÁ AKADEMIE A GYMNAZIUM HOŘICE
MODERNIZACE ŠKOLNÍHO STATKU - ODSTRANĚNÍ SKLADOVACÍ HALY

MÍSTO STAVBY: PARC. Č. ST. 1941/1, KATASTRÁLNÍ ÚZEMÍ HOŘICE V PODKRKONOŠÍ [645168]

ČÁST, PROFESE:

D.1.1 DOKUMENTACE ODSTRAŇOVANÝCH STAVEBNÍCH OBJEKTŮ (DOSO)

VÝKRES:

POHLEDY VÝCHODNÍ A ZÁPADNÍ

Měřítko:

1:100

Č.výkr.:

D.1.1_DOSO_07

Zakázkové číslo:

210172

Datum:

10/2021

Stupeň:

DBP

razítko a podpis

Paré: