



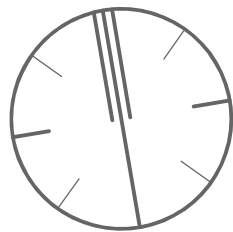

V rámci výrobní dokumentace provést aktualizaci projektu FVE podle vyjádření ČEZ Distribuce a.s. k napojení výrobní a podle platných připojovacích podmínek.

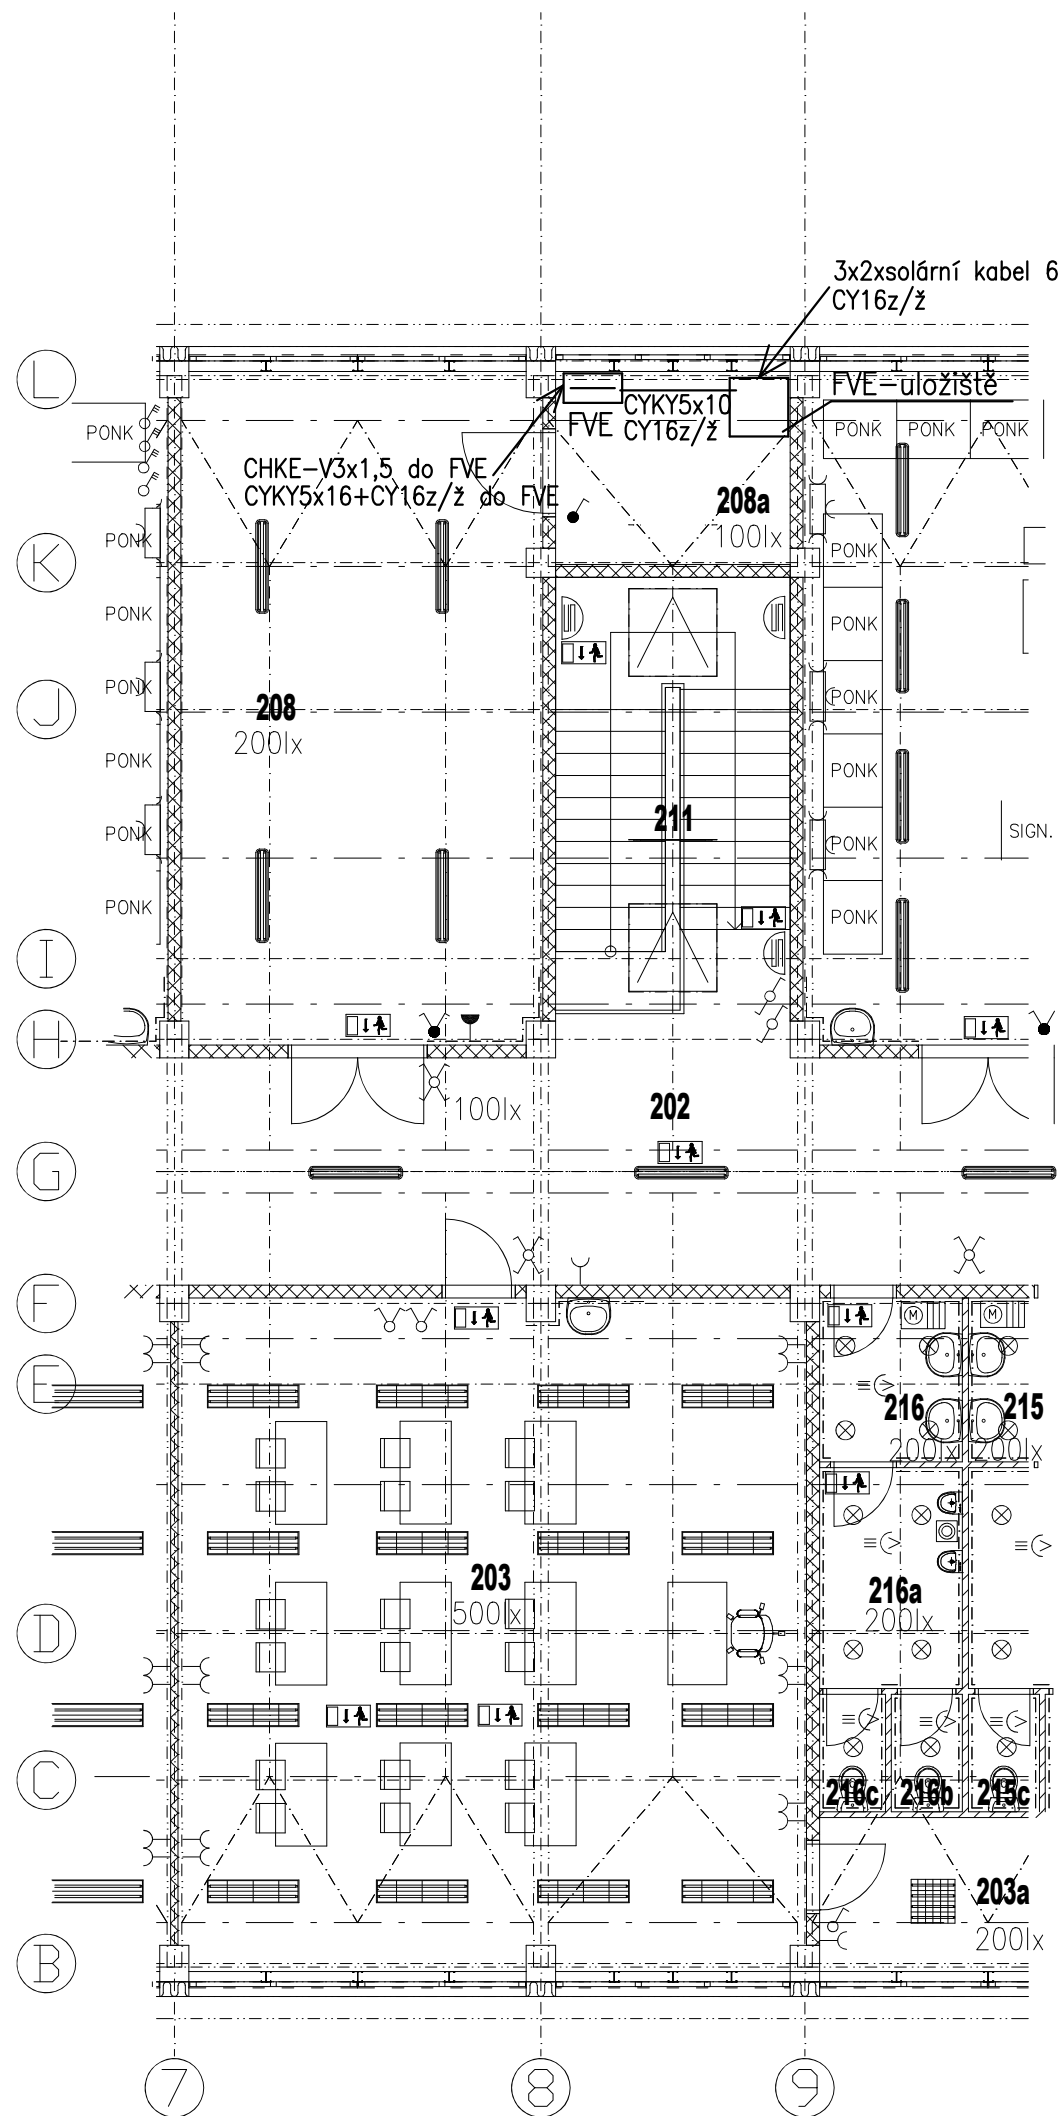

±0,000 = 313,25 m n. m. (systém Bpv)

| | | | | | | | | |
|--|--|---|--|--|--|--|--|-------|
| HLAVNÍ PROJEKTANT: <div><div>ENERGY BENEFIT CENTRE</div></div> | | ZPRACOVATEL ČÁSTI: Energy Benefit Centre a.s. Křenova 438/3, 162 00 Praha 6 tel.: +420 270 003 300 e-mail: kontakt@energy-benefit.cz internet: www.energy-benefit.cz | | ZPRACOVATEL ČÁSTI: <div><div>Strojírenská 1304 580 01 Havlíčkův Brod www.sife.cz</div></div> | | Vypracoval: Jiří Provazník Zodpovědný projektant: Ing. Jaroslav Bělohradský | | |
| <div>STAVEBNÍK: KRÁLOVÉHRADECKÝ KRAJ PIVOVARSKÉ NÁMĚSTÍ 1245, 500 03 HRADEC KRÁLOVÉ</div> | | | | | | razítko a podpis | | |
| <div>PROJEKT: ZEMĚDĚLSKÁ AKADEMIE A GYMNÁZIUM HOŘICE MODERNIZACE ŠKOLNÍHO STATKU - NOVOSTAVBA ŠKOLNÍCH DÍLEN</div> | | | | | | Zakázkové číslo: 210172 | | Paré: |
| <div>MÍSTO STAVBY: PARC. Č. ST. 1941/1, PARC. Č. 2350/3, 2350/13, 2350/19, 2350/29, V K. Ú. HOŘICE V PODKRKONOŠÍ [645168]</div> | | | | | | Datum: 07/2022 | | |
| <div>ČÁST, PROFESE: SO.06 fotovoltéka</div> | | | | | | Stupeň: DPS | | |
| <div>VÝKRES: Rozvod 2.np</div> | | | | <div>Měřítko: 1:100</div> | | <div>Č.výkr.: SO.06-03</div> | | |