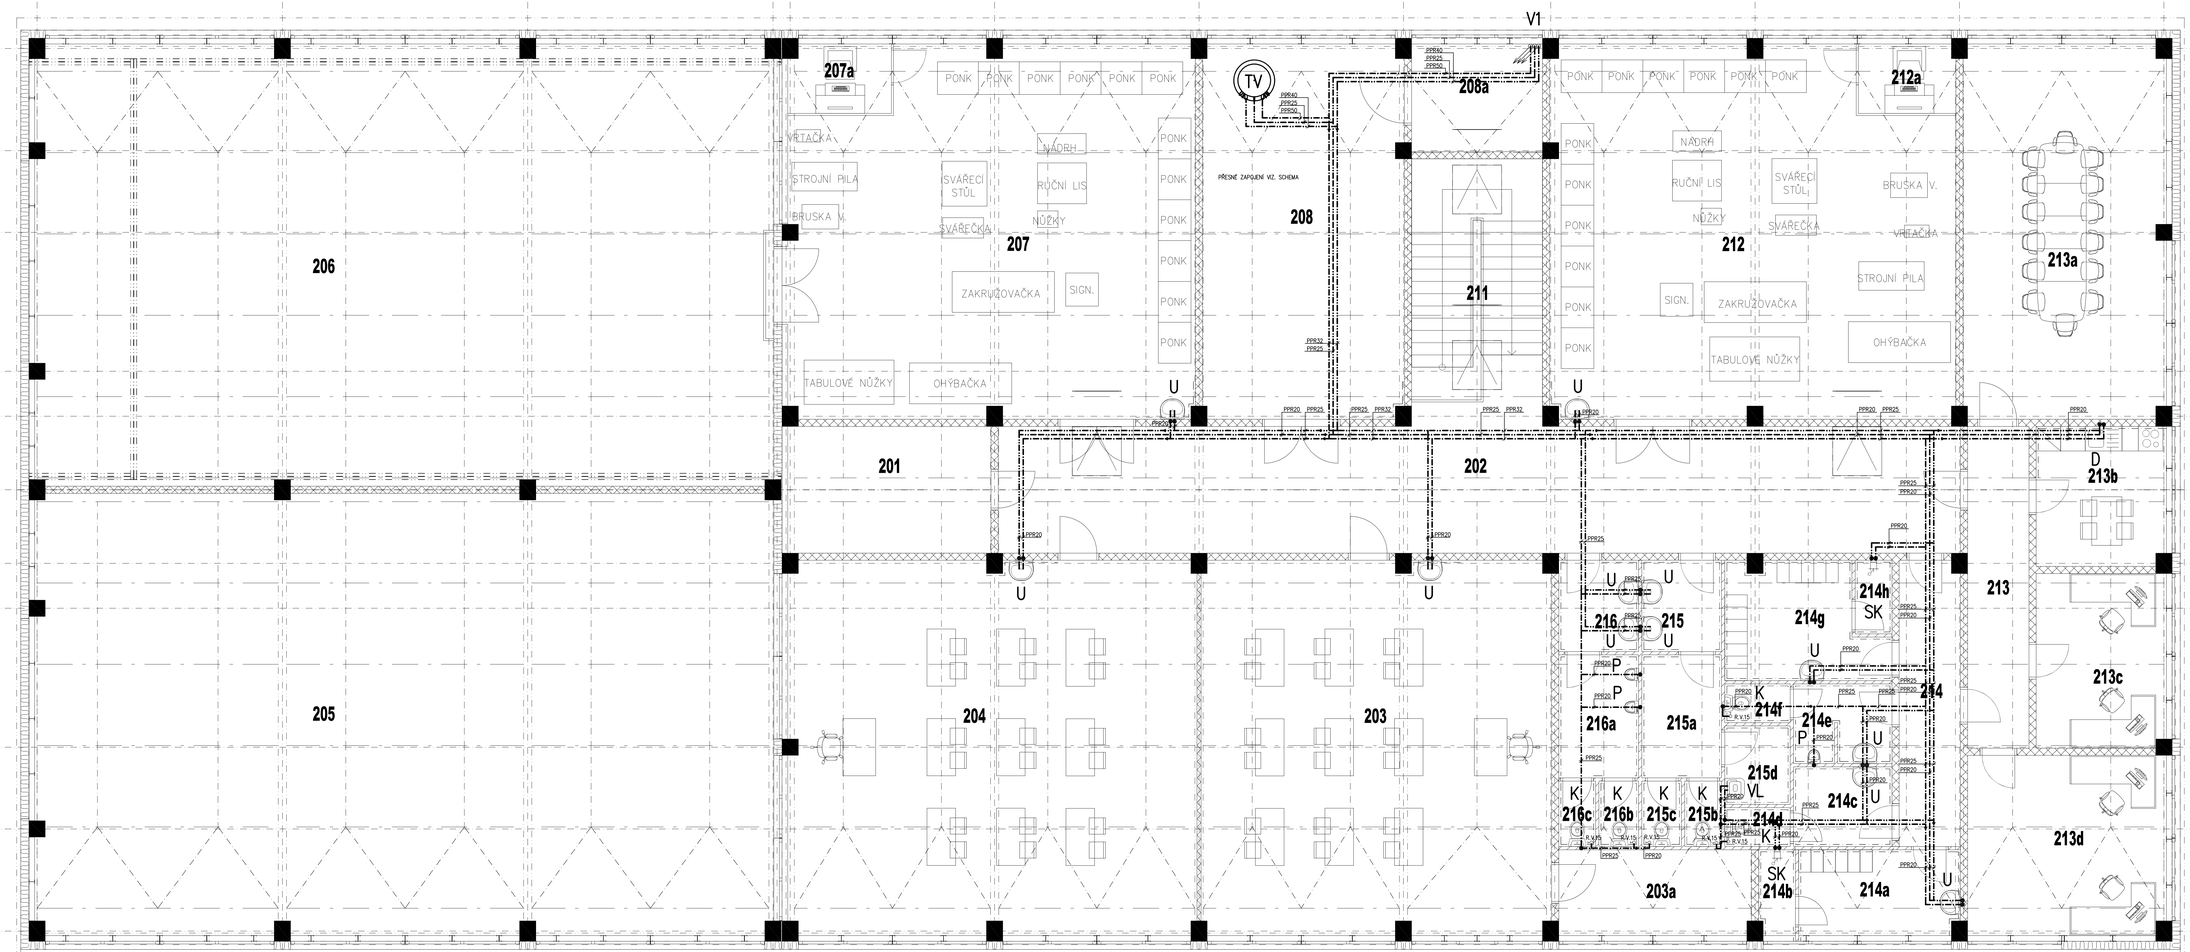

LEGENDA POTRUBÍ:

- STUDENÁ VODA
- TEPLÁ VODA
- CIRKULACE
- VODOVODNÍ PŘÍPOJKA

LEGENDA ZP:

U	UMYVADLO NA STĚNU 65cm
P	PISOÁR
K	KLOZET ZÁVĚSNÝ S MONTÁŽNÍM PRVKEM
SK	SPRCHOVÝ KOUT
VL	VÝLEVKA
UM	UMYVÁTKO
D	DŘEZ NEREZOVÝ
H	HYDRANT
TV	AKUMULAČNÍ ZÁSOBNÍK TEPLÉ VODY O OBJEMU 500 LITRŮ

±0,000 = 313,25 m n. m. (systém Bpv)

HLAVNÍ PROJEKTANT: ENERGY BENEFIT CENTRE

ZPRACOVATEL ČÁSTI: Energy Benefit Centre a.s., Křenova 438/3, 162 00 Praha 6, tel.: 233 090 300, e-mail: info@energy-benefit.cz, internet: www.energy-benefit.cz

Vypracoval: Martin Fajk

Zodpovědný projektant: Ing. Vladimír Fiedler

INVESTOR: KRÁLOVÉHRADECKÝ KRAJ, PIVOVARSKÉ NÁMĚSTÍ 1245, 500 03 HRADEC KRÁLOVÉ

STAVBA: **ZEMĚDĚLSKÁ AKADEMIE A GYMNÁZIUM HOŘICE**

MODERNIZACE ŠKOLNÍHO STATKU - NOVOSTAVBA ŠKOLNÍCH DÍLEN

MÍSTO STAVBY: PARC. Č. ST. 594/1, PARC. Č. 2350/2, 2350/13, 2350/19, 2350/29, V K. Ú. HOŘICE V PODKRKONOŠÍ [645168]

ČÁST PROJEKTU: D.1.4.1 ZDRAVOTNÍ TECHNIKA

VÝKRES: SO 01 PŮDORYS 2. NP - VODOVOD

Měřítko: 1:50

Zakázkové číslo: 210172

Datum: 04/2022

Stupeň: DPS

Č. výk.: D.1.4.1 - 06

razítko a podpis

Parié