



DEMOLICE SKLADOVACÍ HALY

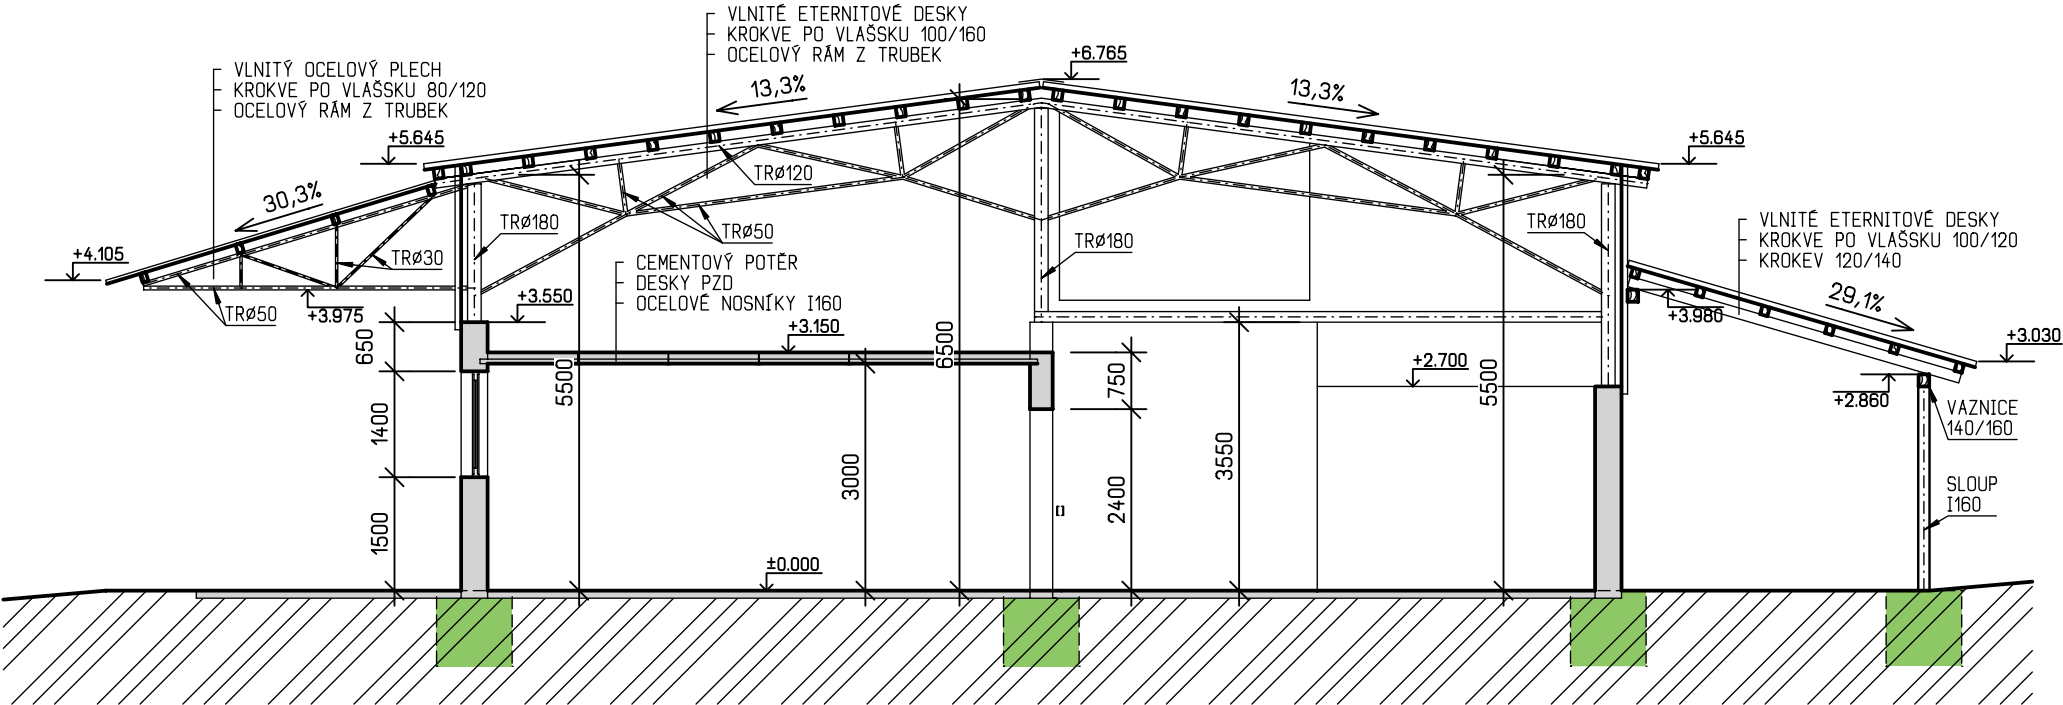

LEGENDA MATERIÁLU :

- BOURÁNÍ KERAMICKÝCH STĚNOVÝCH PANELŮ, CIHELNÉHO ZDIVA
- BOURÁNÍ DŘEVĚNÝCH KONSTRUKCÍ
- BOURÁNÍ SLOUP TR180, TR80
- BOURÁNÍ ŽEL.BET. PATEK

±0,000 = 313,00 m n. m. (systém Bpv)

HLAVNÍ PROJEKTANT:		ZPRACOVATEL ČÁSTI:		Vypracoval:	
		Energy Benefit Centre a.s. Křenova 438/3, 162 00 Praha 6 tel.: +420 270 003 300 e-mail: kontakt@energy-benefit.cz internet: www.energy-benefit.cz		Ing. Jan Kaiser	
				Zodpovědný projektant:	
				Ing. Vladimír Fiedler	
STAVEBNÍK:					
KRÁLOVÉHRADECKÝ KRAJ PIVOVARSKÉ NÁMĚSTÍ 1245, 500 03 HRADEC KRÁLOVÉ					
PROJEKT:					
ZEMĚDĚLSKÁ AKADEMIE A GYMNÁZIUM HOŘICE MODERNIZACE ŠKOLNÍHO STATKU - ODSTRANĚNÍ SKLADOVACÍ HALY					
MÍSTO STAVBY: PARC. Č. ST. 1941/1, KATASTRÁLNÍ ÚZEMÍ HOŘICE V PODKRKONOŠÍ [645168]					
ČÁST, PROFESE:				Zakázkové číslo:	
D.1.1 DOKUMENTACE ODSTRAŇOVANÝCH STAVEBNÍCH OBJEKTŮ (DOSO)				210172	
				Datum:	
				10/2021	
				Stupeň:	
				DBP	
VÝKRES:				Č.výkr.:	
ŘEZ A-A				D.1.1_DOSO_04	
				Měřítko:	
				1:100	