TN-C-S 3NPE~50Hz 400V In=100A, Iks=10kA

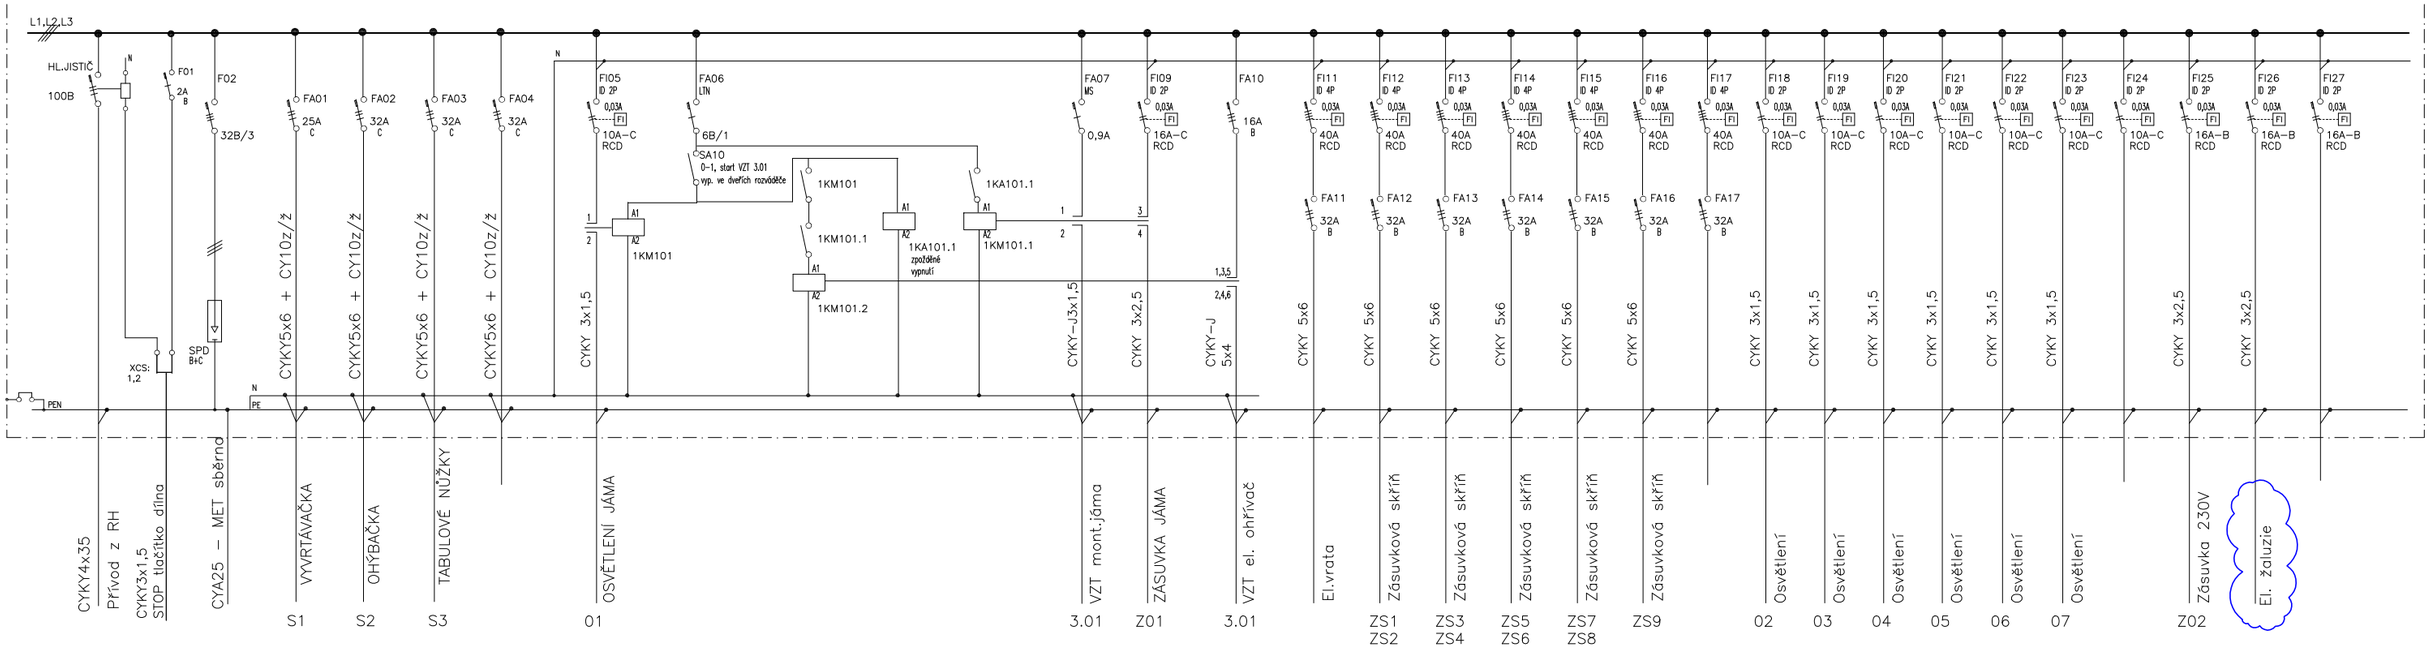

ROZVADĚČ: R1.2

SKŘÍŇOVÝ, ROZMĚR 2200x600x300mm

PŘÍVOD HOREM, VÝVODY HOREM

KRYTÍ IP 54/20

NORMY:

SOUSTAVA NAPĚTÍ

230/400V AC 50Hz TN-C-S

OCHRANA PROTI NEB. DOTYKU NEŽIVÝCH ČÁSTÍ

AUTOMATICKÝM ODPOJENÍM OD ZDROJE V SÍTI TN-C-S

DLE ČSN 33 2000-4-41 ED.3.

13.11.2024 - doplnění vývodů pro žaluzie

±0,000 = 313,25 m n. m. (systém Bpv)

HLAVNÍ PROJEKTANT:
Energy Benefit Centre a.s.
Křenova 438/3, 162 00 Praha 6
tel.: +420 270 003 300
e-mail: kontakt@energy-benefit.cz
internet: www.energy-benefit.cz

ZPRACOVATEL ČÁSTI:
SIFE
Strojírenská 1304
580 01 Havlíčkův Brod
www.sife.cz
Vypracoval: Jiří Provazník
Zodpovědný projektant: Ing. Jaroslav Bělohradský

STAVEBNÍK:
KRÁLOVÉHRADECKÝ KRAJ
PIVOVARSKÉ NÁMĚSTÍ 1245, 500 03 HRADEC KRÁLOVÉ

PROJEKT:
ZEMĚDĚLSKÁ AKADEMIE A GYMNÁZIUM HOŘICE
MODERNIZACE ŠKOLNÍHO STATKU - NOVOSTAVBA ŠKOLNÍCH DÍLEN

MÍSTO STAVBY: PARC. Č. ST. 1941/1, PARC. Č. 2350/3, 2350/13, 2350/19, 2350/29, V K. Ú. HOŘICE V PODKRKONOŠÍ [645168]

razítko a podpis

Zakázkové číslo: 210172
Paré:
Datum: 07/2022

ČÁST, PROFESE: D.1.4.4 ELEKTROINSTALACE SILNOPROUD, SLABOPROUD
Stupeň: DPS

VÝKRES: SO 01 ROZVÁDĚČ R1.2
Měřítko:
Č.výkr.: D.1.4.4.-10