




ŘEZ B-B:  
M 1:50

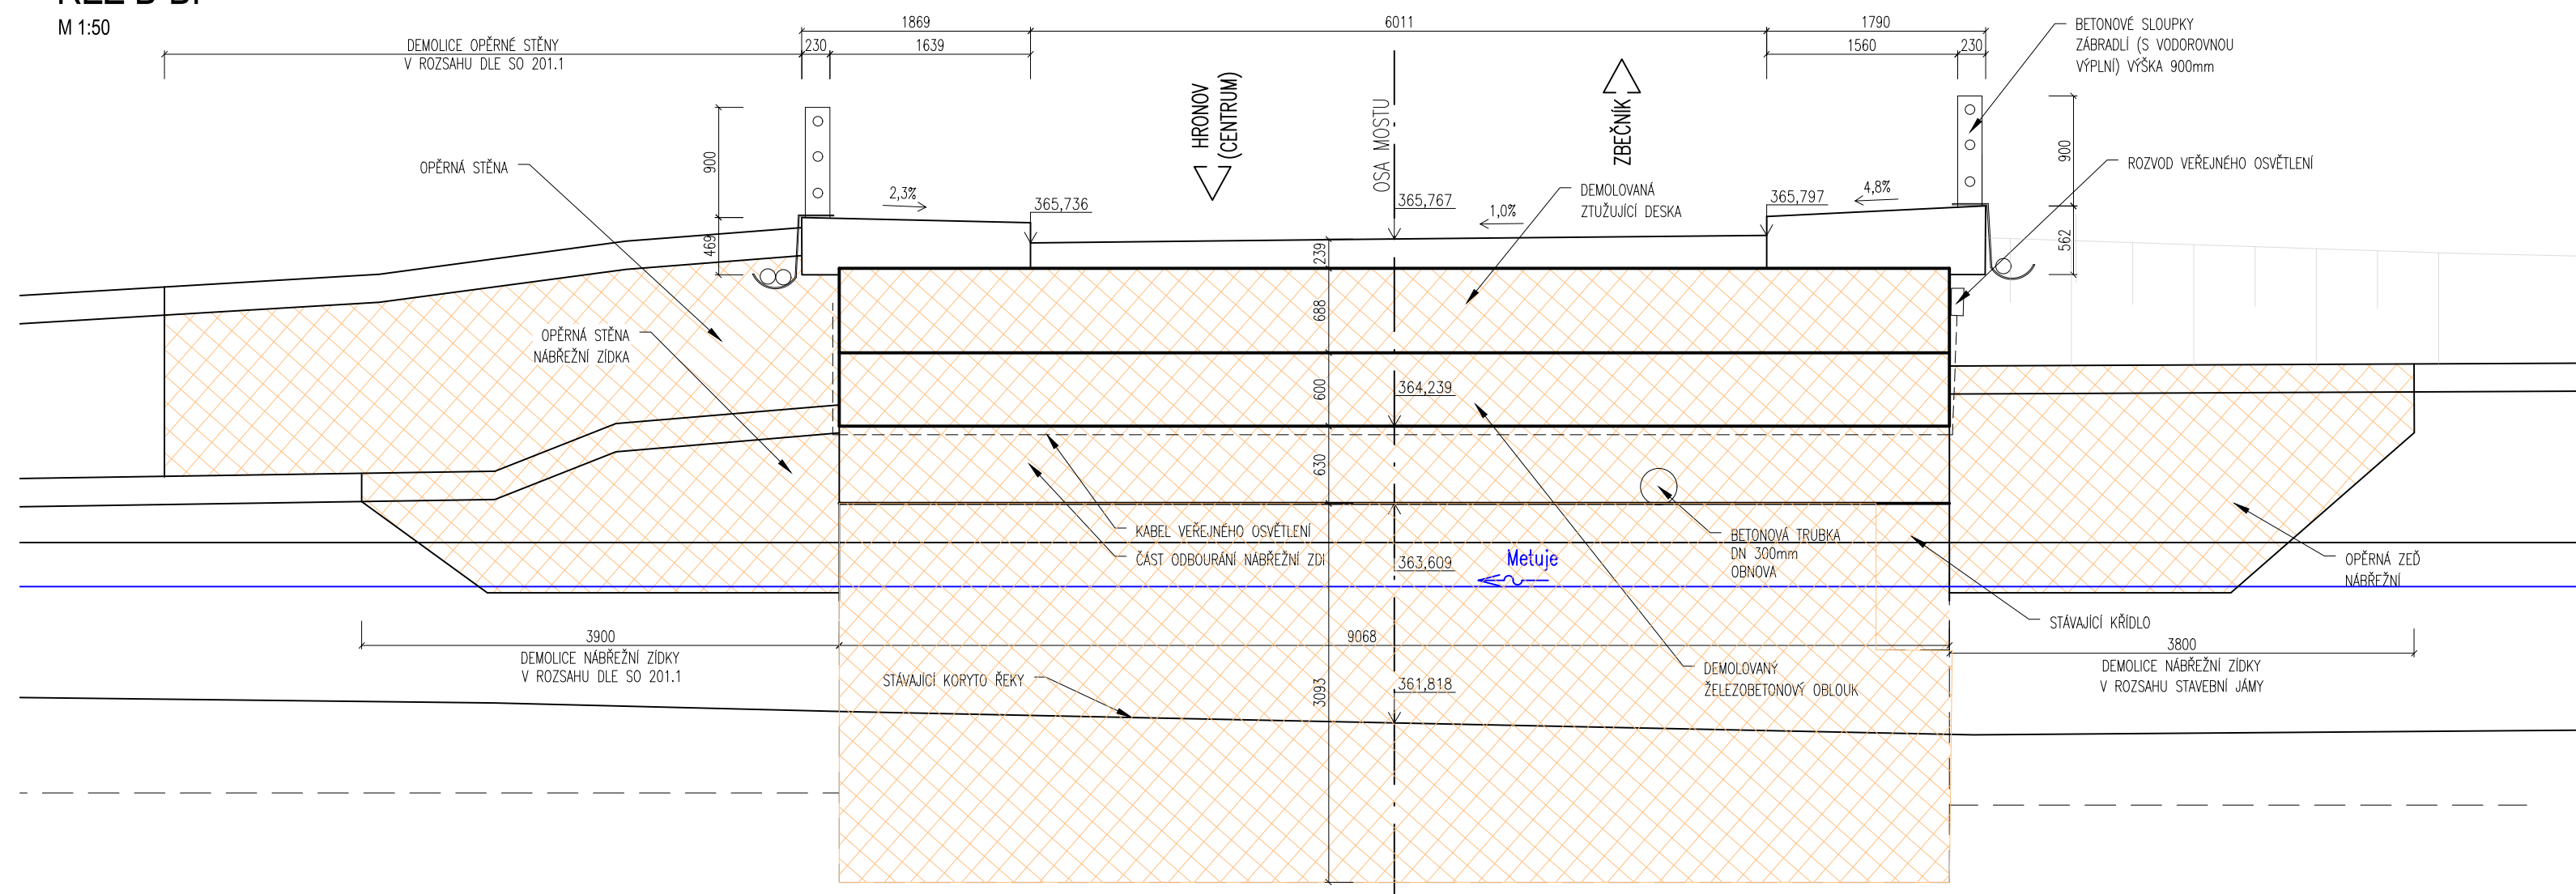

ŘEZ A-A:  
M 1:50

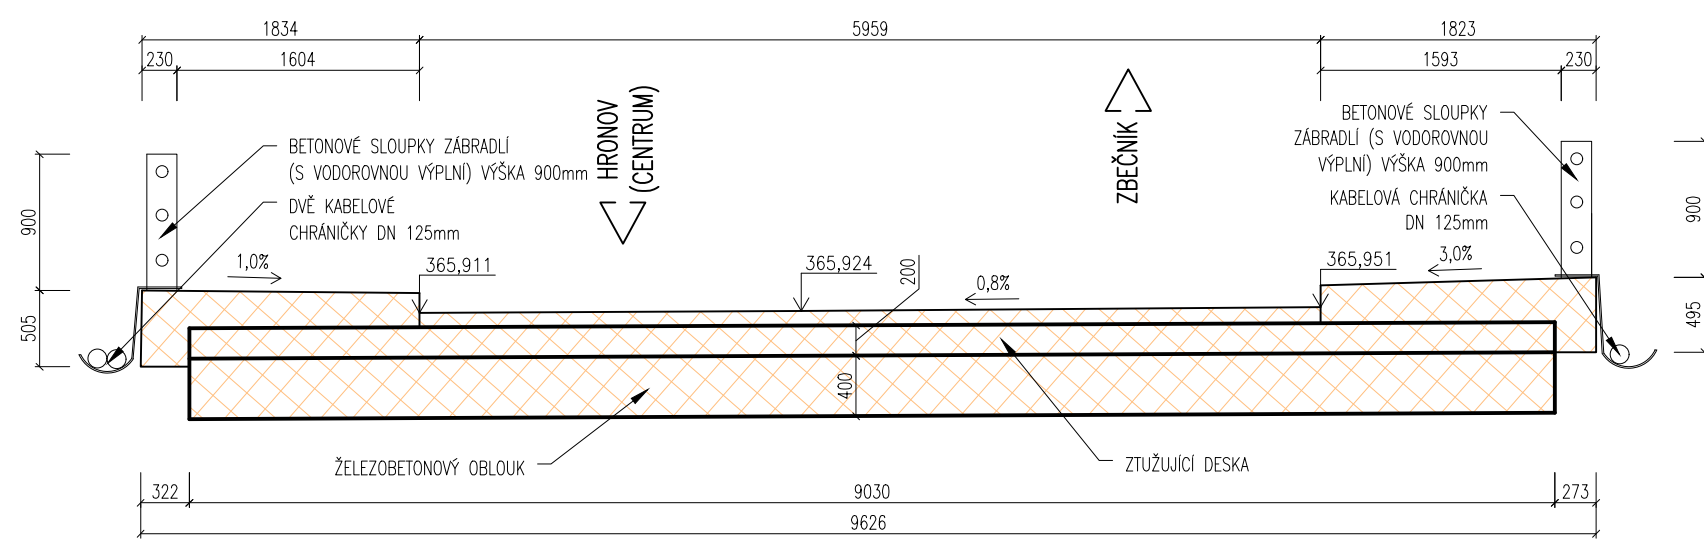


PODÉLNÝ ŘEZ:  
M 1:100

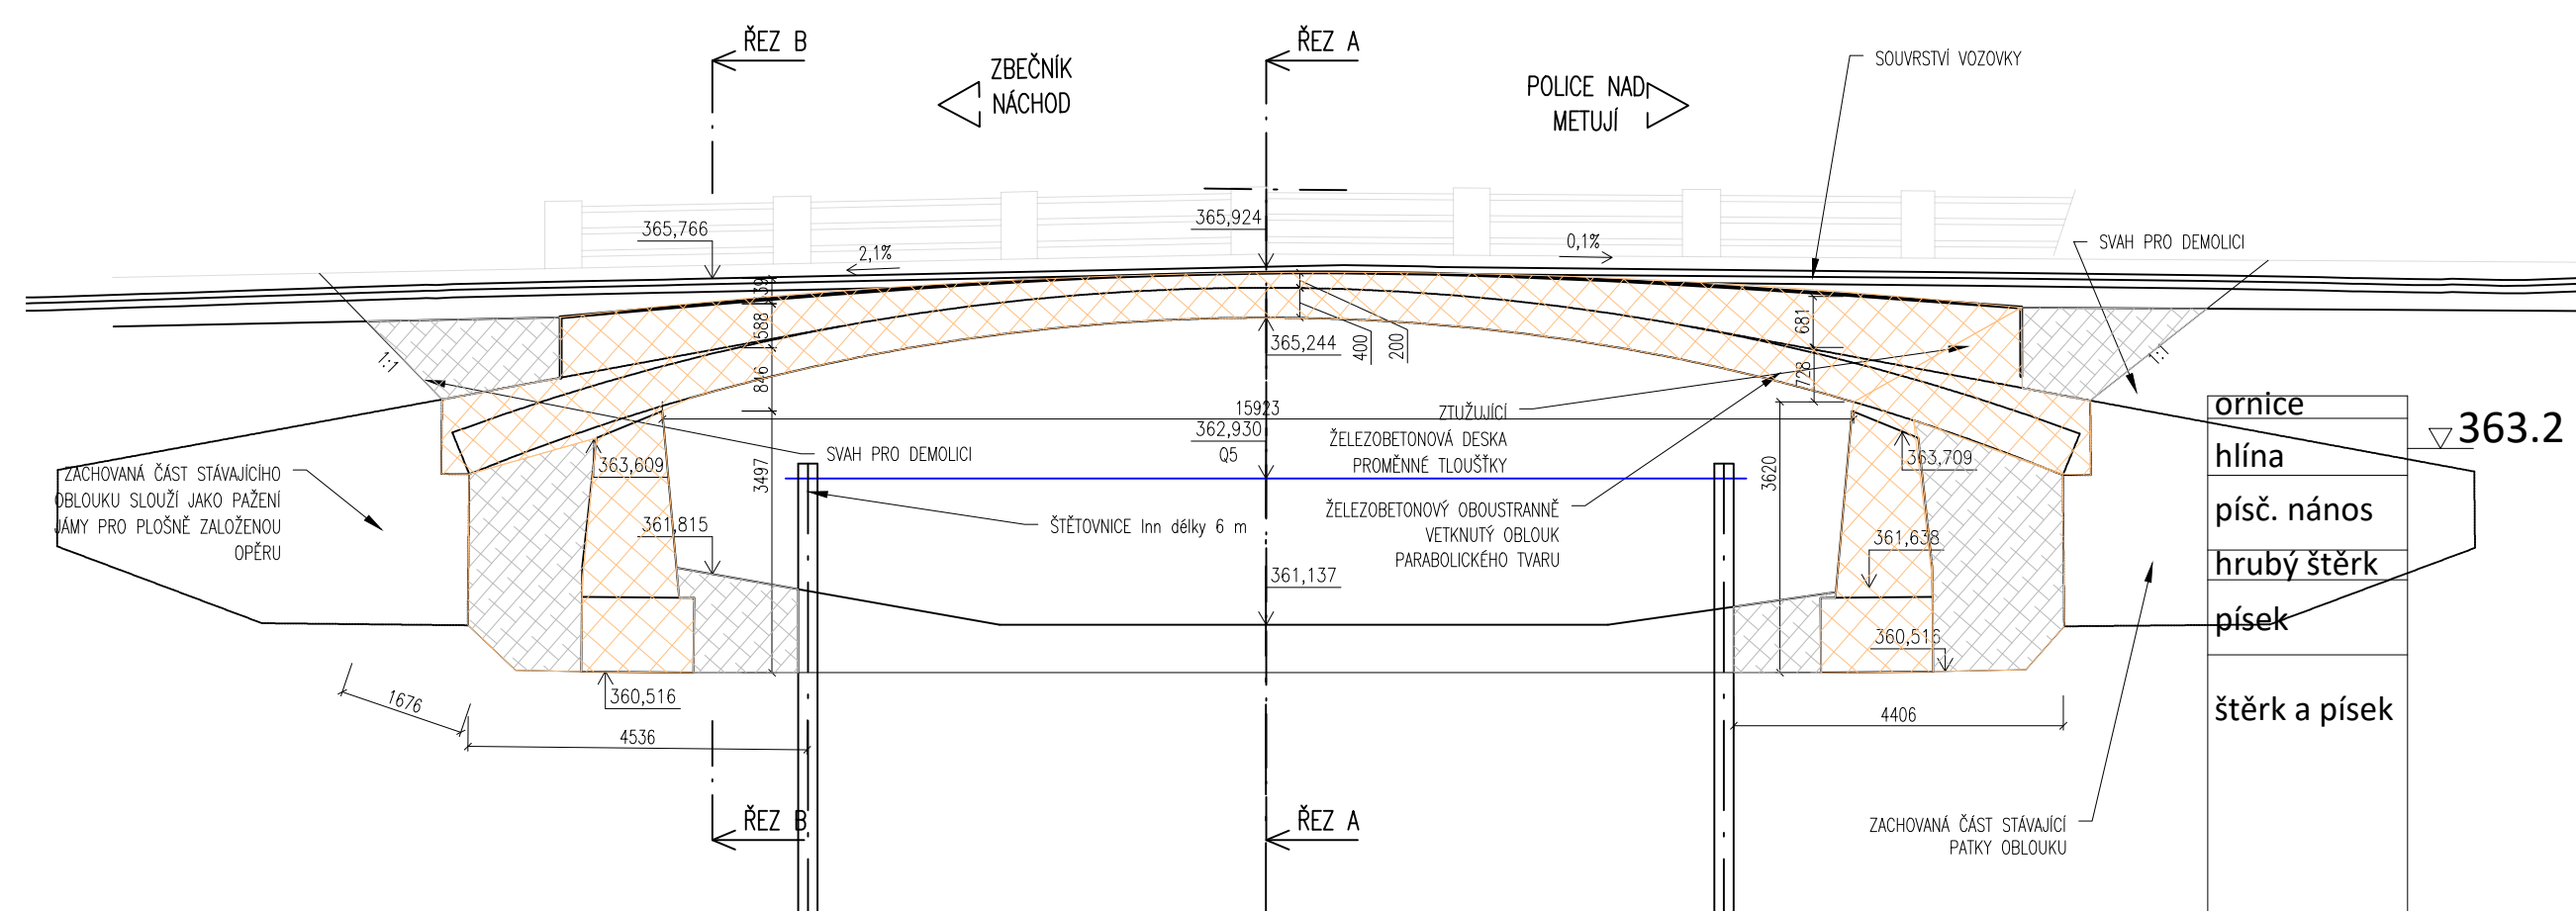

## LEGENDA

	HRANY V POHLEDU		DEMOLICE
	HRANY N.K. V ŘEZU		strom
	HRANY ZAKRYTÉ		ochrana stromu
	ŘEZY		strom ke kácení
	DEMOLICE		

POZNÁMKY	
•	DEMOLICE NÁBŘEŽNÍCH ZIDEK BUDE SYNCHRONIZOVÁNO SE SOUČASNĚ PROBIHAJÍCÍ AKCÍ – REKONSTRUKCE NÁBŘEŽNÍCH ZIDEK.
•	VÝKOPY BUDOU PROVEDENY V ROZSAHU PRO UMÍSTĚNÍ NOVÉ STAVBY

 <b>PUDIS</b>		<b>projektová, průzkumná a konzultační společnost</b> PUDIS a.s., Podbabská 1014/20, 160 00 Praha 6 <a href="http://www.pudis.cz">www.pudis.cz</a> , <a href="mailto:info@pudis.cz">info@pudis.cz</a>	
Vypracoval: Ing. Zdeněk Podráský		Hlavní inženýr projektu: Ing. Dušan Merta	
		Výrobní ředitel: Ing. Jan Vlček	
Odpovědný projektant: Ing. Zdeněk Podráský		Ředitel společnosti: Ing. Martin Höfler	
Číslo zakázky: D-16-042		Datum: 11/2022	
Akce: <b>II/303 Velké Poříčí – Hronov</b> S0 202 Most 303-003 – Most přes řeku Metuji		Měřítko: 1:100/50	
		Stupeň: <b>DSP/PDPS</b>	
Příloha: <b>Přehledný výkres demolic</b>		Číslo přílohy: <b>D.1.11</b>	