# KOORDINAČNÍ SITUAČNÍ VÝKRES km 24,020 - 24,880

M 1:250

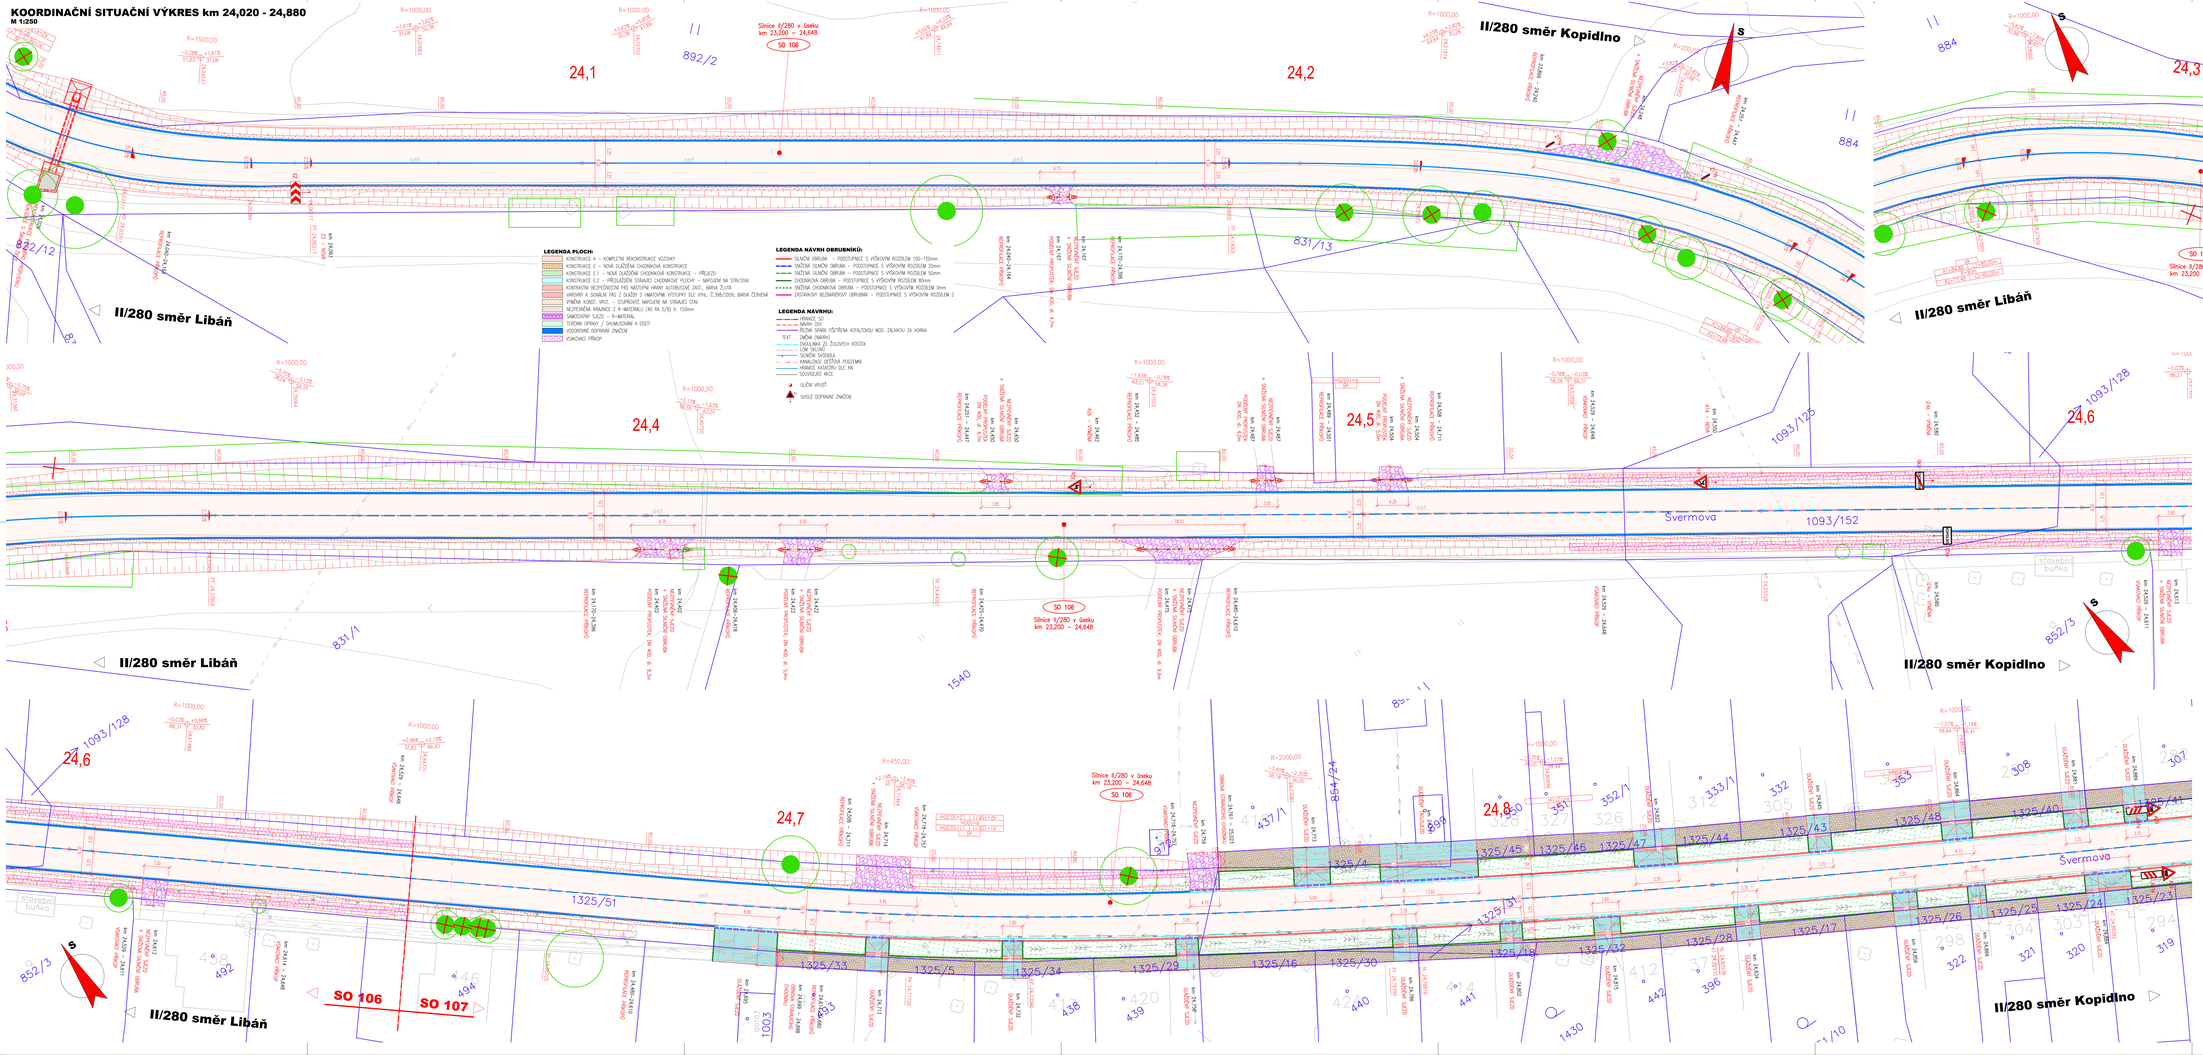

**LEGENDA PLOCH:**

- KONSTRUKCE A – KOMPLETNÍ REKONSTRUKCE VOZOVKY
- KONSTRUKCE E – NOVÁ DLAŽDĚNÁ CHODNÍKOVÁ KONSTRUKCE
- KONSTRUKCE E1 – NOVÁ DLAŽDĚNÁ CHODNÍKOVÁ KONSTRUKCE – PŘÍJEZD
- KONSTRUKCE E2 – PŘEDLAŽDĚNÍ STÁVAJÍCÍ CHODNÍKOVÉ PLOCHY – NAPOJENÍ NA STÁVAJÍCÍ
- KONTRASTNÍ BEZPEČNOSTNÍ PRŮ NASTUPNÍ HRANY AUTOBUSOVÉ ZASTÁ., BARVA ŽLUTÁ
- VAROVNÍ A SIGNÁLNÍ PRŮ Z DLAŽBY S HMATOVÝM VÝSTUPNÍ DLE VYHL. Č.398/2009, BARVA ČERVENÁ
- VRAČNÁ KONST. VRST. – STUPŇOVITÉ NAPOJENÍ NA STÁVAJÍCÍ STAV
- NEZPEVNĚNÁ KRAJNICE Z R-MATERIÁLU (AD RA 0/8) S 150mm
- SAMOSTATNÝ SLEZ – R-MATERIÁL
- TERÉNNÍ OPRAVY / ZHUMUSOVÁNÍ A OSETÍ
- VODOROVNÉ DOPRAVNÍ ZNAČENÍ
- VSAKOVACÍ PŘÍKOP

**LEGENDA NÁVRH OBRUBNÍKŮ:**

- SILNIČNÍ OBRUBA – POSTUPNICE S VÝŠKOVÝM ROZDÍLEM 100–150mm
- SNÍŽENÁ SILNIČNÍ OBRUBA – POSTUPNICE S VÝŠKOVÝM ROZDÍLEM 20mm
- SNÍŽENÁ SILNIČNÍ OBRUBA – POSTUPNICE S VÝŠKOVÝM ROZDÍLEM 50mm
- CHODNÍKOVÁ OBRUBA – POSTUPNICE S VÝŠKOVÝM ROZDÍLEM 80mm
- SNÍŽENÁ CHODNÍKOVÁ OBRUBA – POSTUPNICE S VÝŠKOVÝM ROZDÍLEM 0mm
- ZASTÁVKOVÝ BEZBARIÉROVÝ OBRUBNÍK – POSTUPNICE S VÝŠKOVÝM ROZDÍLEM 2

**LEGENDA NÁVRHU:**

- ZÁMKOVÁ DŘ.
- NÁVRH ČSÚ
- ŘÍZENÁ SPÁRA OŠETŘENÁ ASFALTOVOU MOD. ZÁLIVKOU ZA HORKA
- TEXT ZNĚNÍ (NÁVRH)
- DVOLUMNÁ ZE ŽULOVÝCH KOSTEK
- LOM ŠKLOVÍ
- SILNIČNÍ ŠVÉDELA
- KANALIZAČNÍ ODEŠTĚNÁ POSZEMNÍ
- HRANICE AKTUÁLTŘÍ DLE KN
- SOUVISLÁ MICE
- ULIČNÍ VPUSŤ
- SKOLÉ DOPRAVNÍ ZNAČENÍ

PROJEKTANT:


ING. IVAN ŠÍR
PROJEKTOVÁNÍ DOPRAVNÍCH STAVEB CZ s.r.o.
Hallova 17143, 500 02 Hradec Králové, tel. +420 603 181 473, sir@isrivan.cz, www.isrivan.cz
IČ: 259 02 914


Objednatel: Královéhradecký kraj
Pivovarské náměstí 1245, 500 03 Hradec Králové

## II/280 Libáň - Kopidlno - II. etapa
## 1.část - km 22,440 - 24,648

| | |
|---|---|
| kraj: Královéhradecký | odpovědný projektant stavby: Ing. Ivan Šír |
| MÚ / OU: JOH | hlavní inženýr projektu: Ing. Jan Fiala |
| stupeň stupeň: bez stupeň | vypracoval: Ing. Michal Hýbner |
| datum: 10 / 2024 | kontrolovat: Ing. Jan Fiala |
| zakázkové číslo: D18005 | změna číslo: 00 |
| stupeň PD: PDPS | měřítko: 1:250 |

SITUAČNÍ VÝKRESY

KOORDINAČNÍ SITUAČNÍ VÝKRES km 24,020 - 24,880 C.3.3