


SITUAČNÍ VÝKRES ŠIRŠÍCH VZTAHŮ



PROJEKTANT:

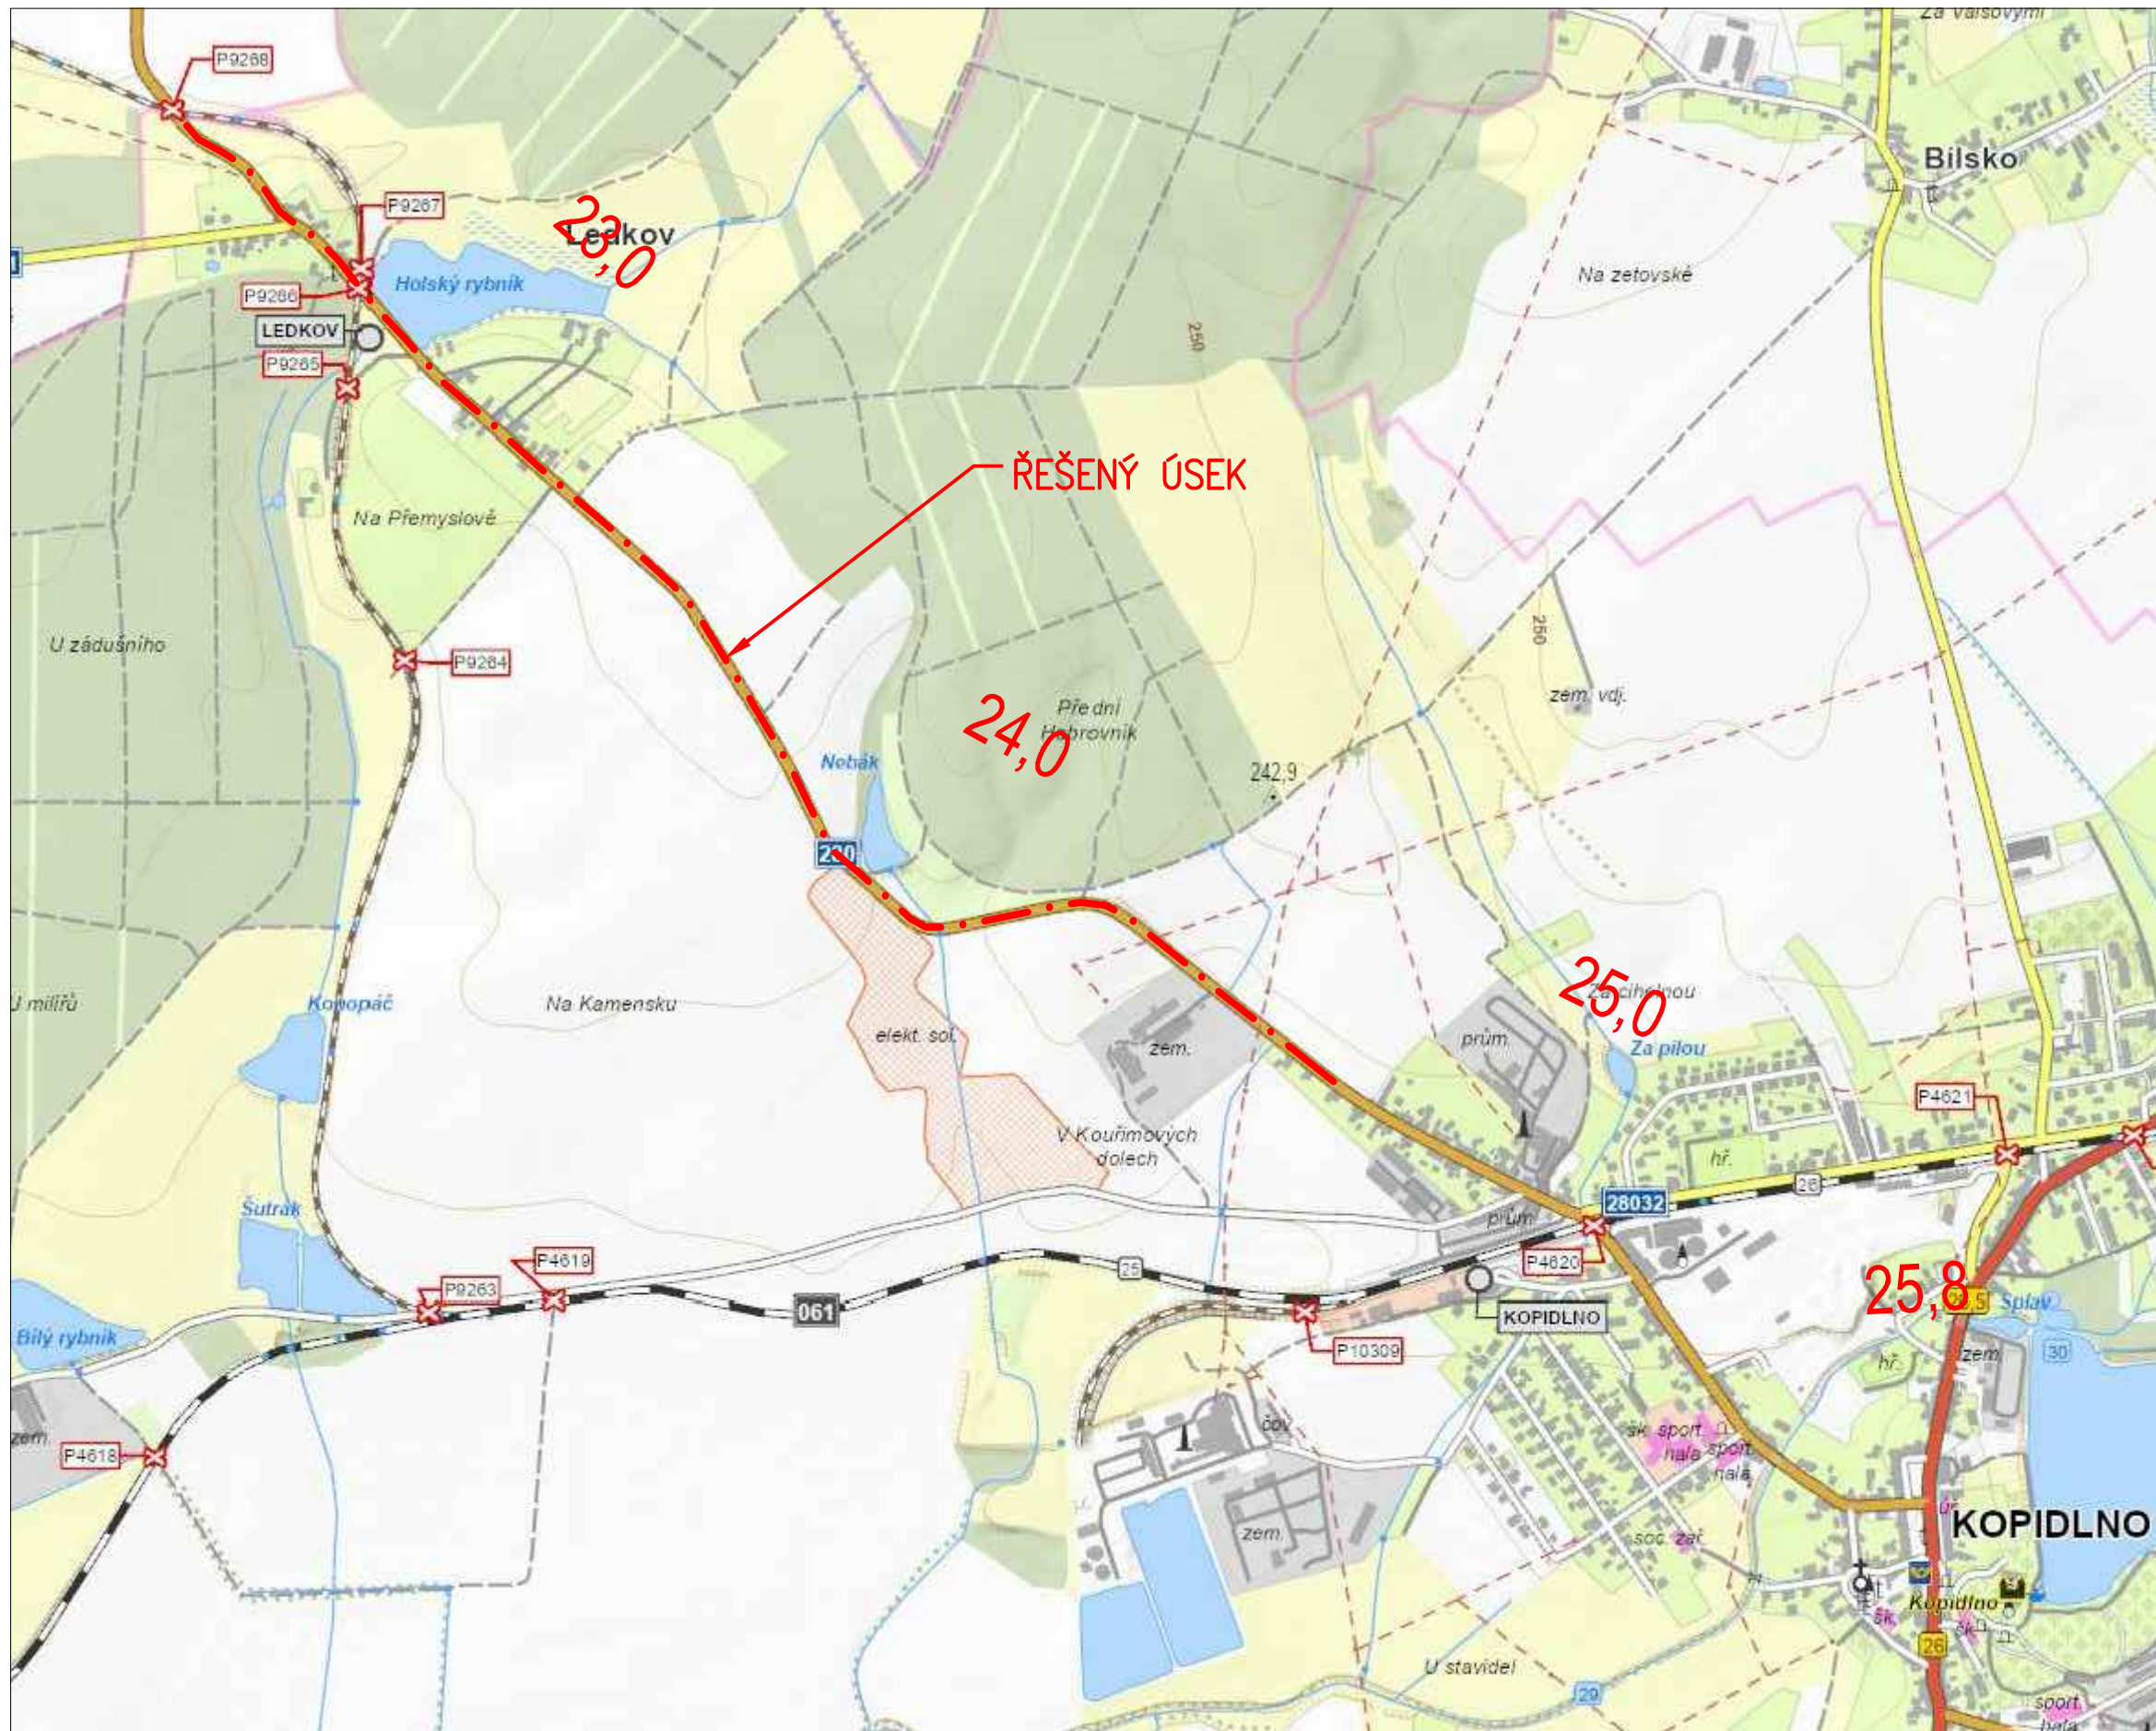

ING. IVAN ŠÍR

PROJEKTOVÁNÍ DOPRAVNÍCH STAVEB CZ s.r.o.
Haškova 1714/3, 500 02 Hradec Králové, tel: +420 603 181 473, sir@sirivan.cz, www.sirivan.cz

IČ: 259 62 914

Objednatel: **Královehradecký kraj**
Pivovarské náměstí 1245, 500 03 Hradec Králové

II/280 Libáň - Kopidlno - II. etapa

1.část - km 22,440 - 24,648

- | | |
|--------------------|--------------------------------|
| ■ kraj: | ■ odpovědný projektant stavby: |
| Královéhradecký | Ing. Ivan Šir |
| ■ MÚ / OU: | ■ hlavní inženýr projektu: |
| Jičín | Ing. Jan Fiala |
| ■ stupeň utajení: | ■ vypracoval: |
| bez utajení | Ing. Michal Hybner |
| ■ datum: | ■ kontroloval: |
| 10 / 2024 | Ing. Jan Fiala |
| ■ zakázkové číslo: | ■ změna číslo: |
| O19005 | 00 |
| ■ stupeň PD: | ■ měřítko: |
| PDPS | |

by: ^u
fu
Fiala
~~11/10~~
Fiala

SITUAČNÍ VÝKRESY

SITUAČNÍ VÝKRES ŠIRŠÍCH VZTAHŮ

C.1