



| | | |
|-----------|--------------|--------------|
| 10 | | |
| 09 | | |
| 08 | | |
| 07 | | |
| 06 | | |
| 05 | | |
| 04 | | |
| 03 | | |
| 02 | | |
| 01 | | |
| REVIZE Č. | OBSAH REVIZE | DATUM REVIZE |



Autoři
Ing. Vladimír Vokatý
Ing. arch. Martin Vokatý

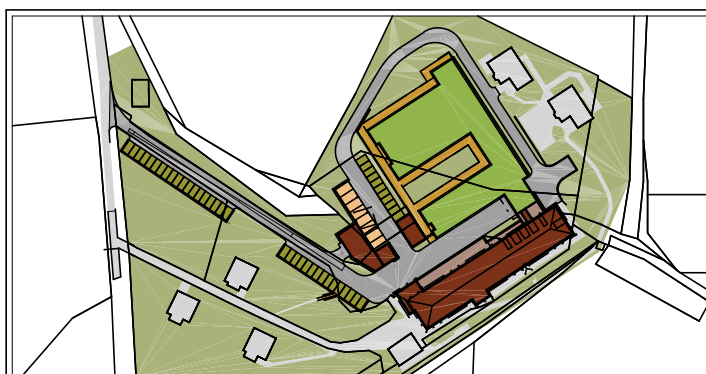

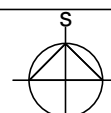


$\pm 0,000 = 503,500$

souř. systém JTSK, výškový systém BpV

Hlavní architekt

Ing. Vladimír Vokatý

| | | | | |
|---|--|--|----------------------|-------------------------|
| Investor Královéhradecký kraj Pivovarské náměstí 1245 500 03 HRADEC KRÁLOVÉ IČO: 708 89 546 | Generální projektant:  ATIP s.r.o. Architektonická, projektová a inženýrská společnost PRAŽSKÁ 169, TRUTNOV 541 31, TEL.: 499 859 011, info@atip.cz | | Vedoucí projektu | Hlavní inženýr projektu |
| | | | Ing. Vladimír Vokatý | Ing. Lukáš Najman |
| | | | | |

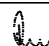
| | | | |
|--|---|---|----------------------|
| Zpracovatel dílu:  ATIP s.r.o. Architektonická, projektová a inženýrská společnost PRAŽSKÁ 169, TRUTNOV 541 31, TEL.: 499 859 011, info@atip.cz | Zodpovědný projektant dílu | Vypracoval | Kontroloval |
| | Ing. Pavel Rus | Ing. Pavel Rus | Ing. Vladimír Vokatý |
| |  |  | |


| | | | |
|---|------------------------------|--|-------------------------|
| stavba HAJNICE BAREVNÉ DOMKY | číslo stavby 1 | stupeň dokumentace Dokumentace pro provedení stavby | |
| | | zakázkové číslo 190603 | |
| etapa | | měřítko - | |
| objekt (SO), provozní soubor (PS) SO-02 ADMINISTRATIVNÍ A PROVOZNÍ BUDOVA | | datum dokončení - revize 00 12.2019 | datum revize |
| díl / profese D.1.4.6 - Silnoproudé rozvody | | | |
| název přílohy ROZVADĚČ RSM-22.1 | | DPS SO-02 stupeň SO/PS | EL.211 číslo výkresu |
| | | | 00 revize |

PROVOZNÍ NAPĚTÍ : 3 NPE AC 50 Hz - 400V / TN-S
: 1 NPE AC 50 Hz - 230V / TN-S
SOUSTAVA : TN - S
KRYTÍ : IP30 (IP00)
PŘÍVOD : SPODEM
VÝVODY : SPODEM, HOREM
PARAPET : +1400


NÁPLŇ OSADIT DO OCELOPLECHOVÉ ROZVODNICE
VELIKOST 72 TE, POD OMÍTKU
ROZMĚR: 545 x 585 x 142 mm

VEŠKERÉ VÝVODY A PŘÍSTROJE V ROZVADĚČI MUSÍ BÝT POPSÁNY

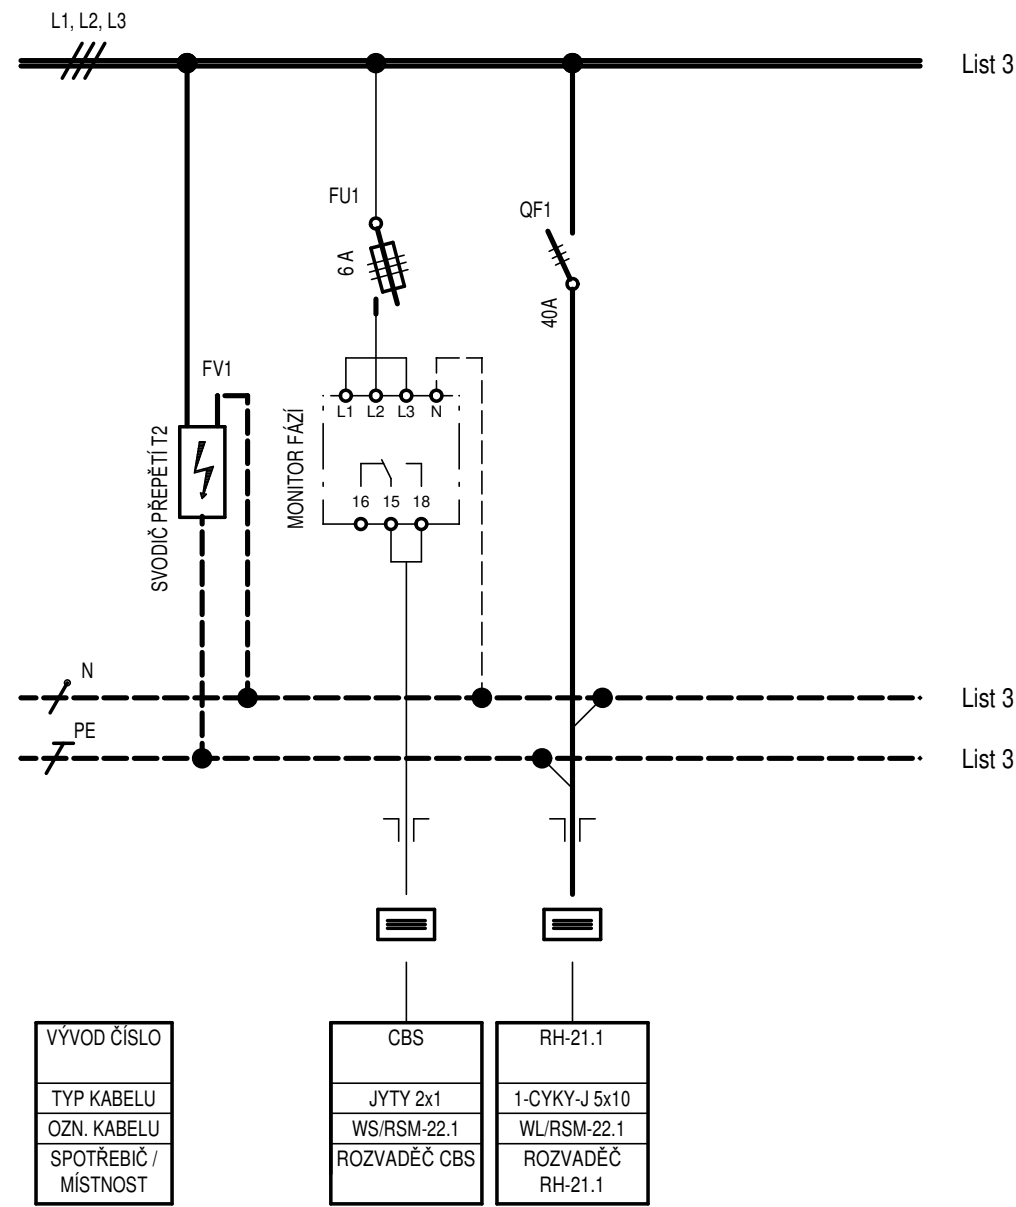


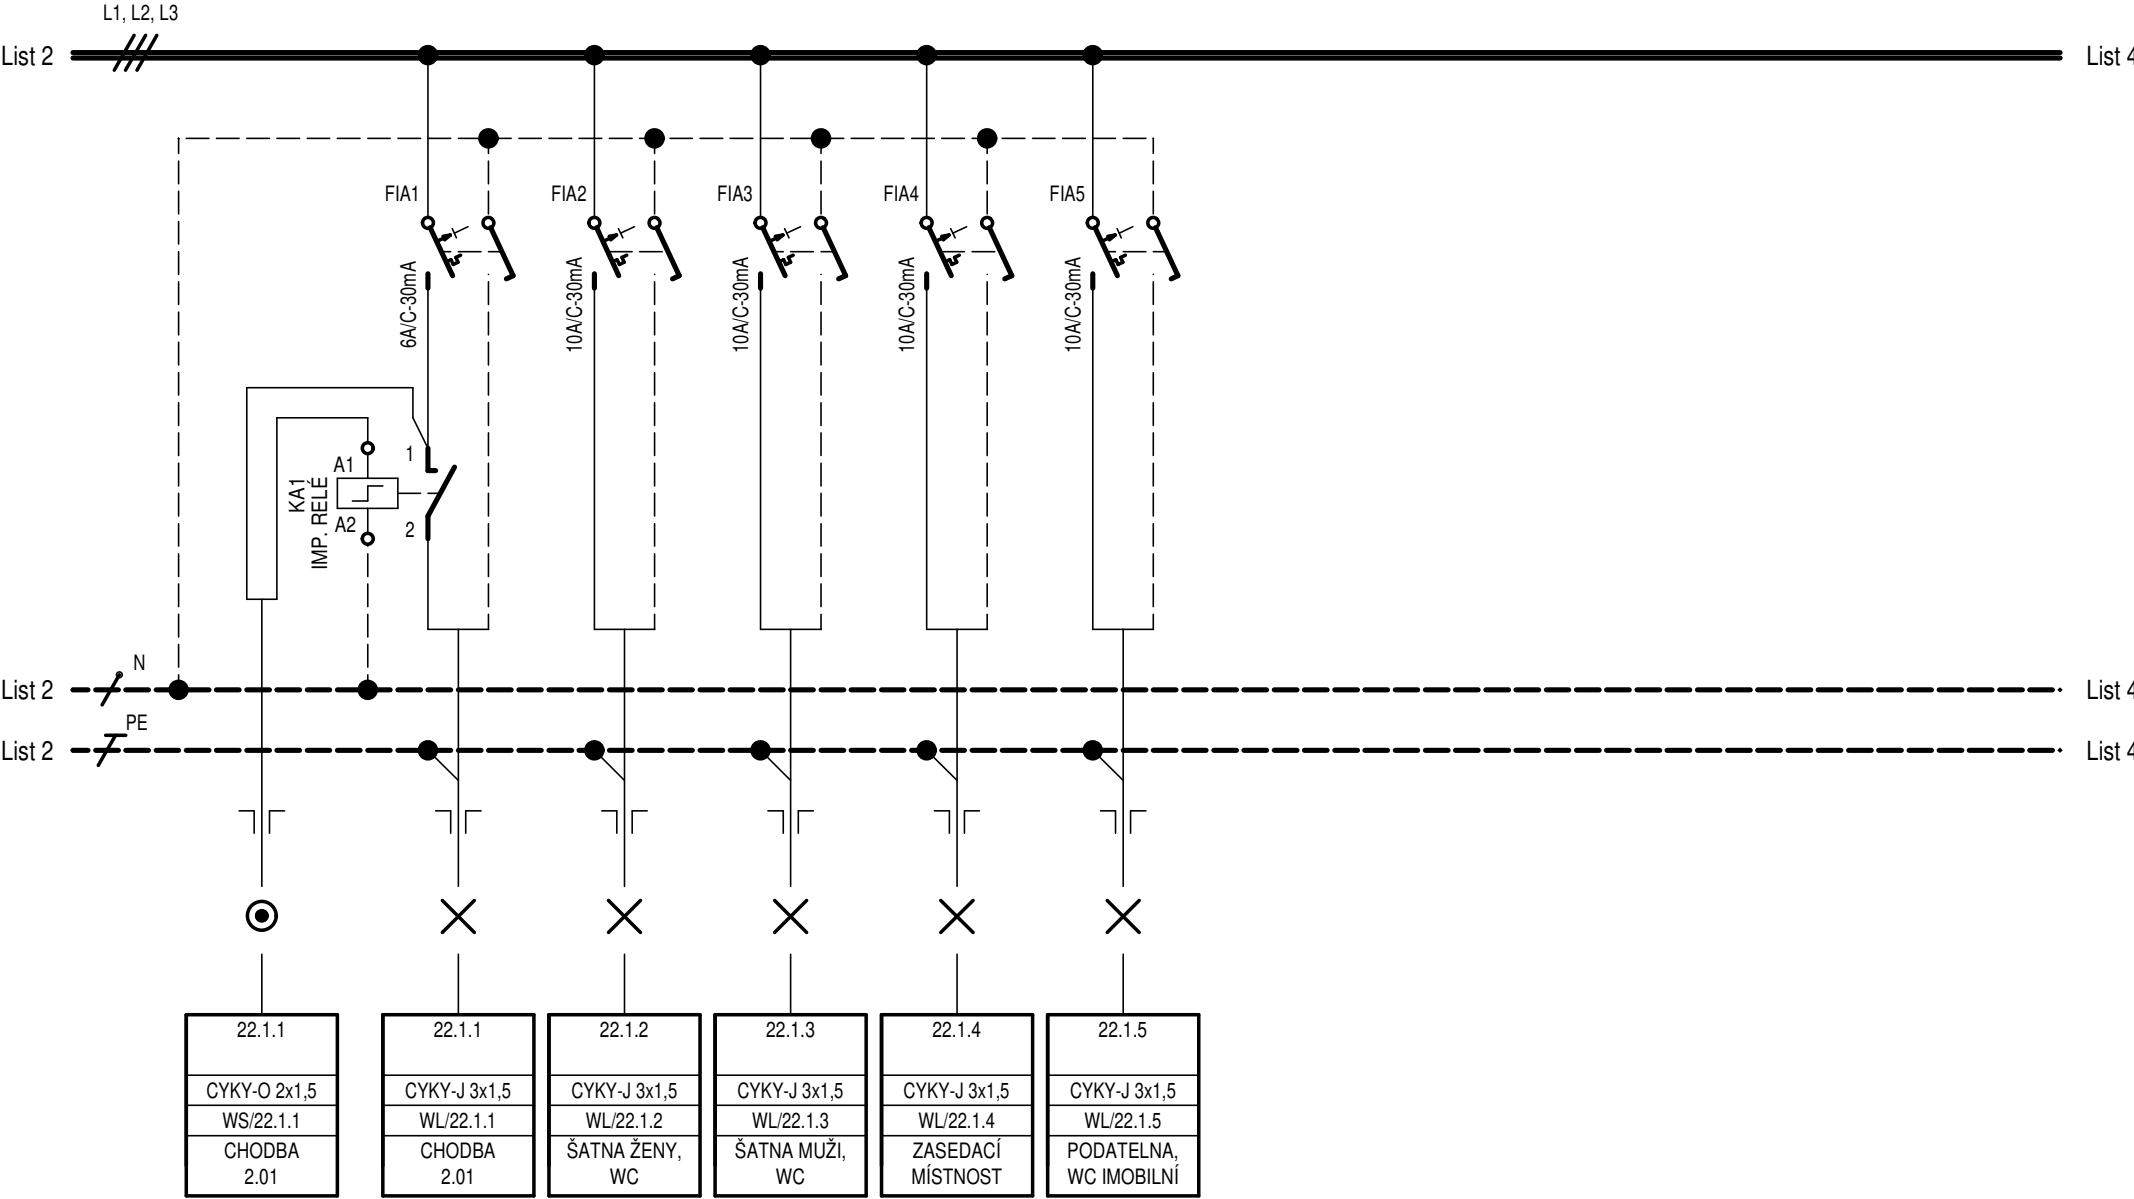

| | | | |
|-------|-------------------|--------|---------|
| LIST: | NÁZEV: | ČÍSLO: | REVIZE: |
| 3/5 | ROZVADEČ RSM-22.1 | EL.211 | 00 |

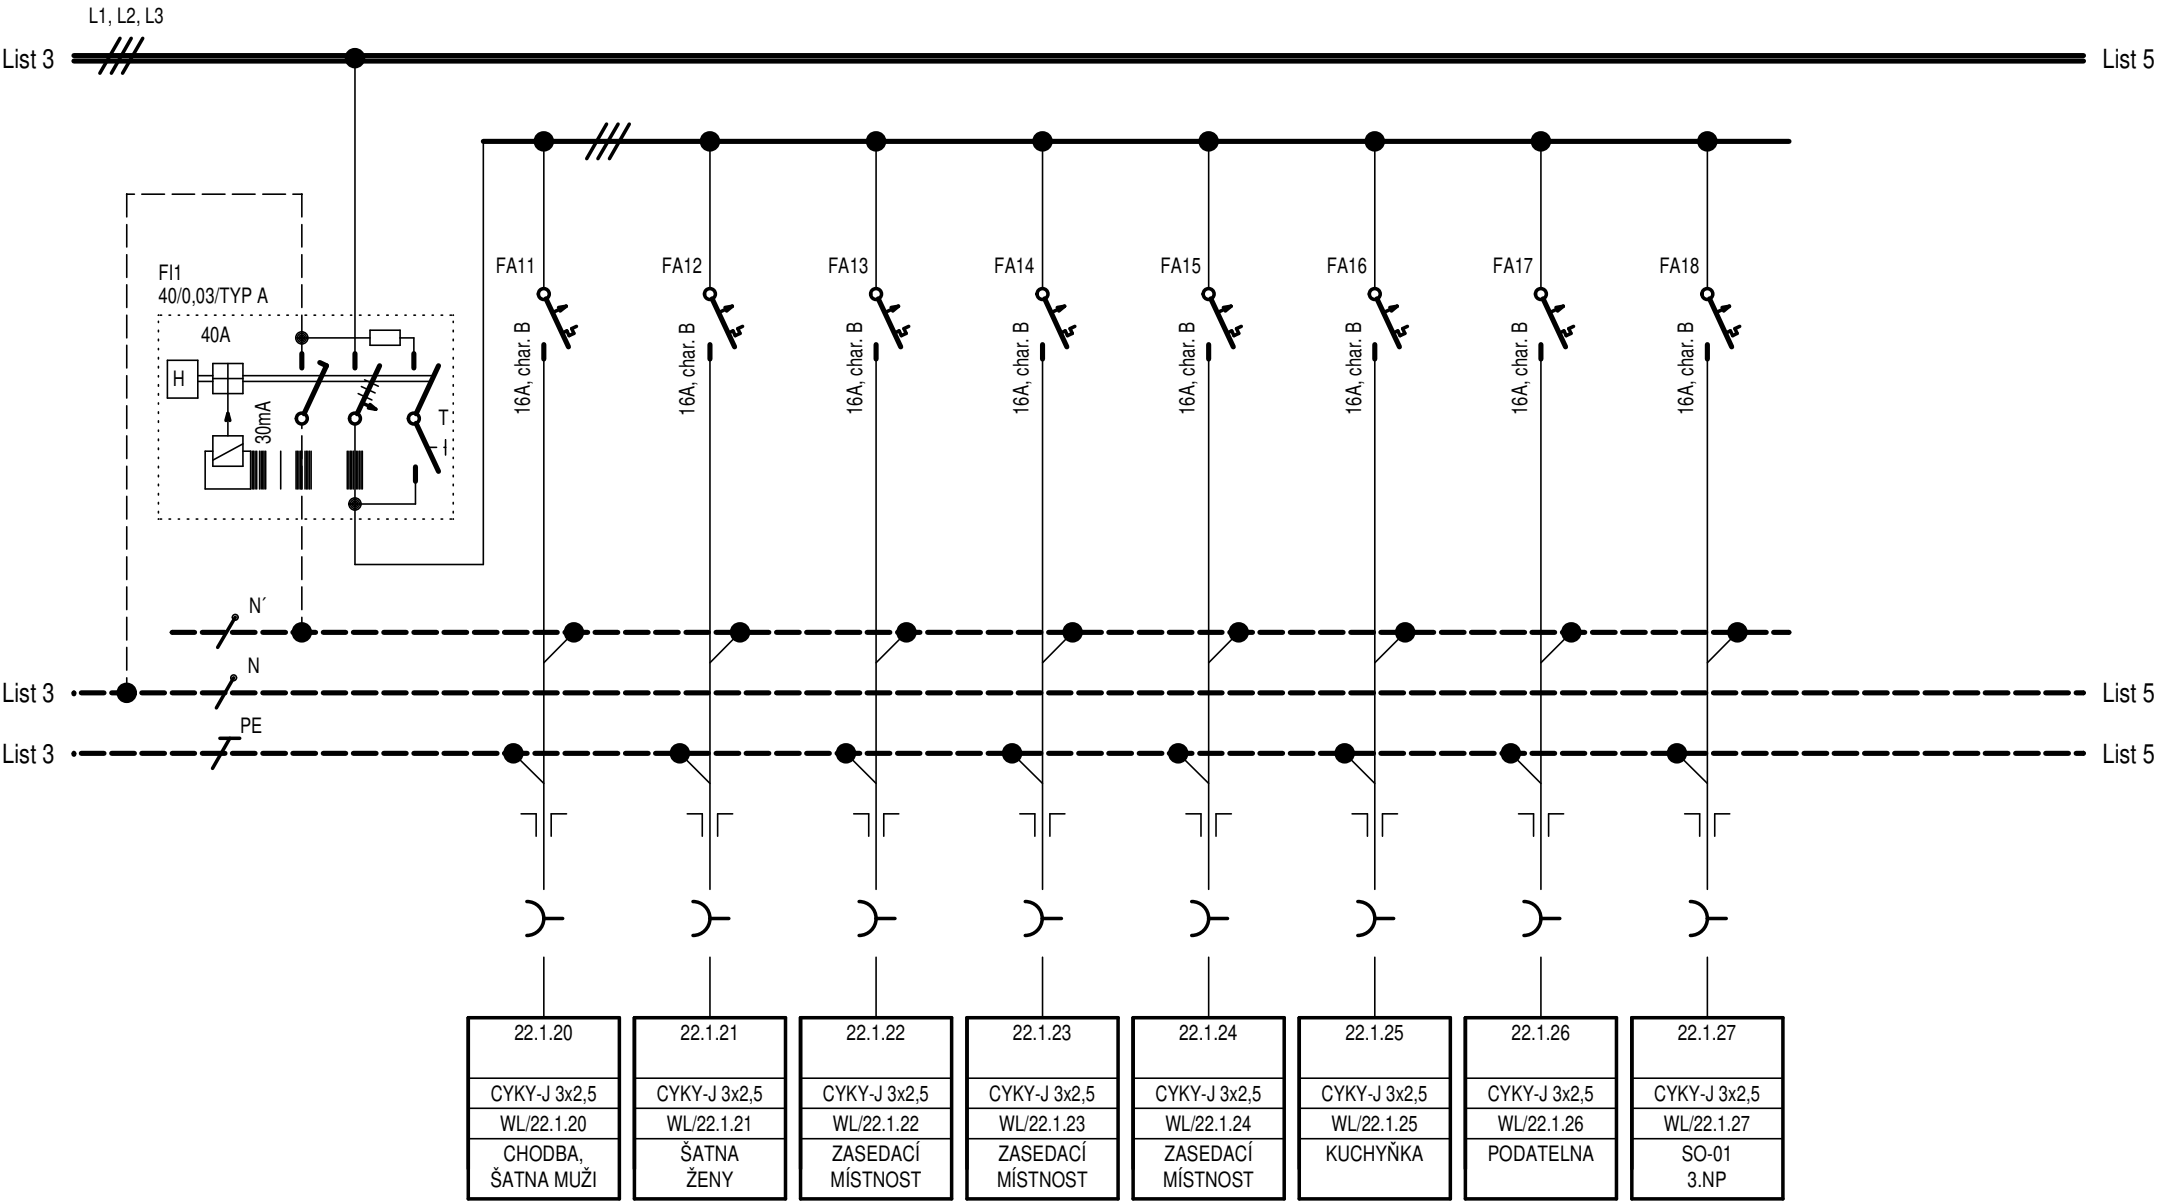

| | | | |
|-------|-------------------|--------|---------|
| LIST: | NÁZEV: | ČÍSLO: | REVIZE: |
| 4/5 | ROZVADEČ RSM-22.1 | EL.211 | 00 |

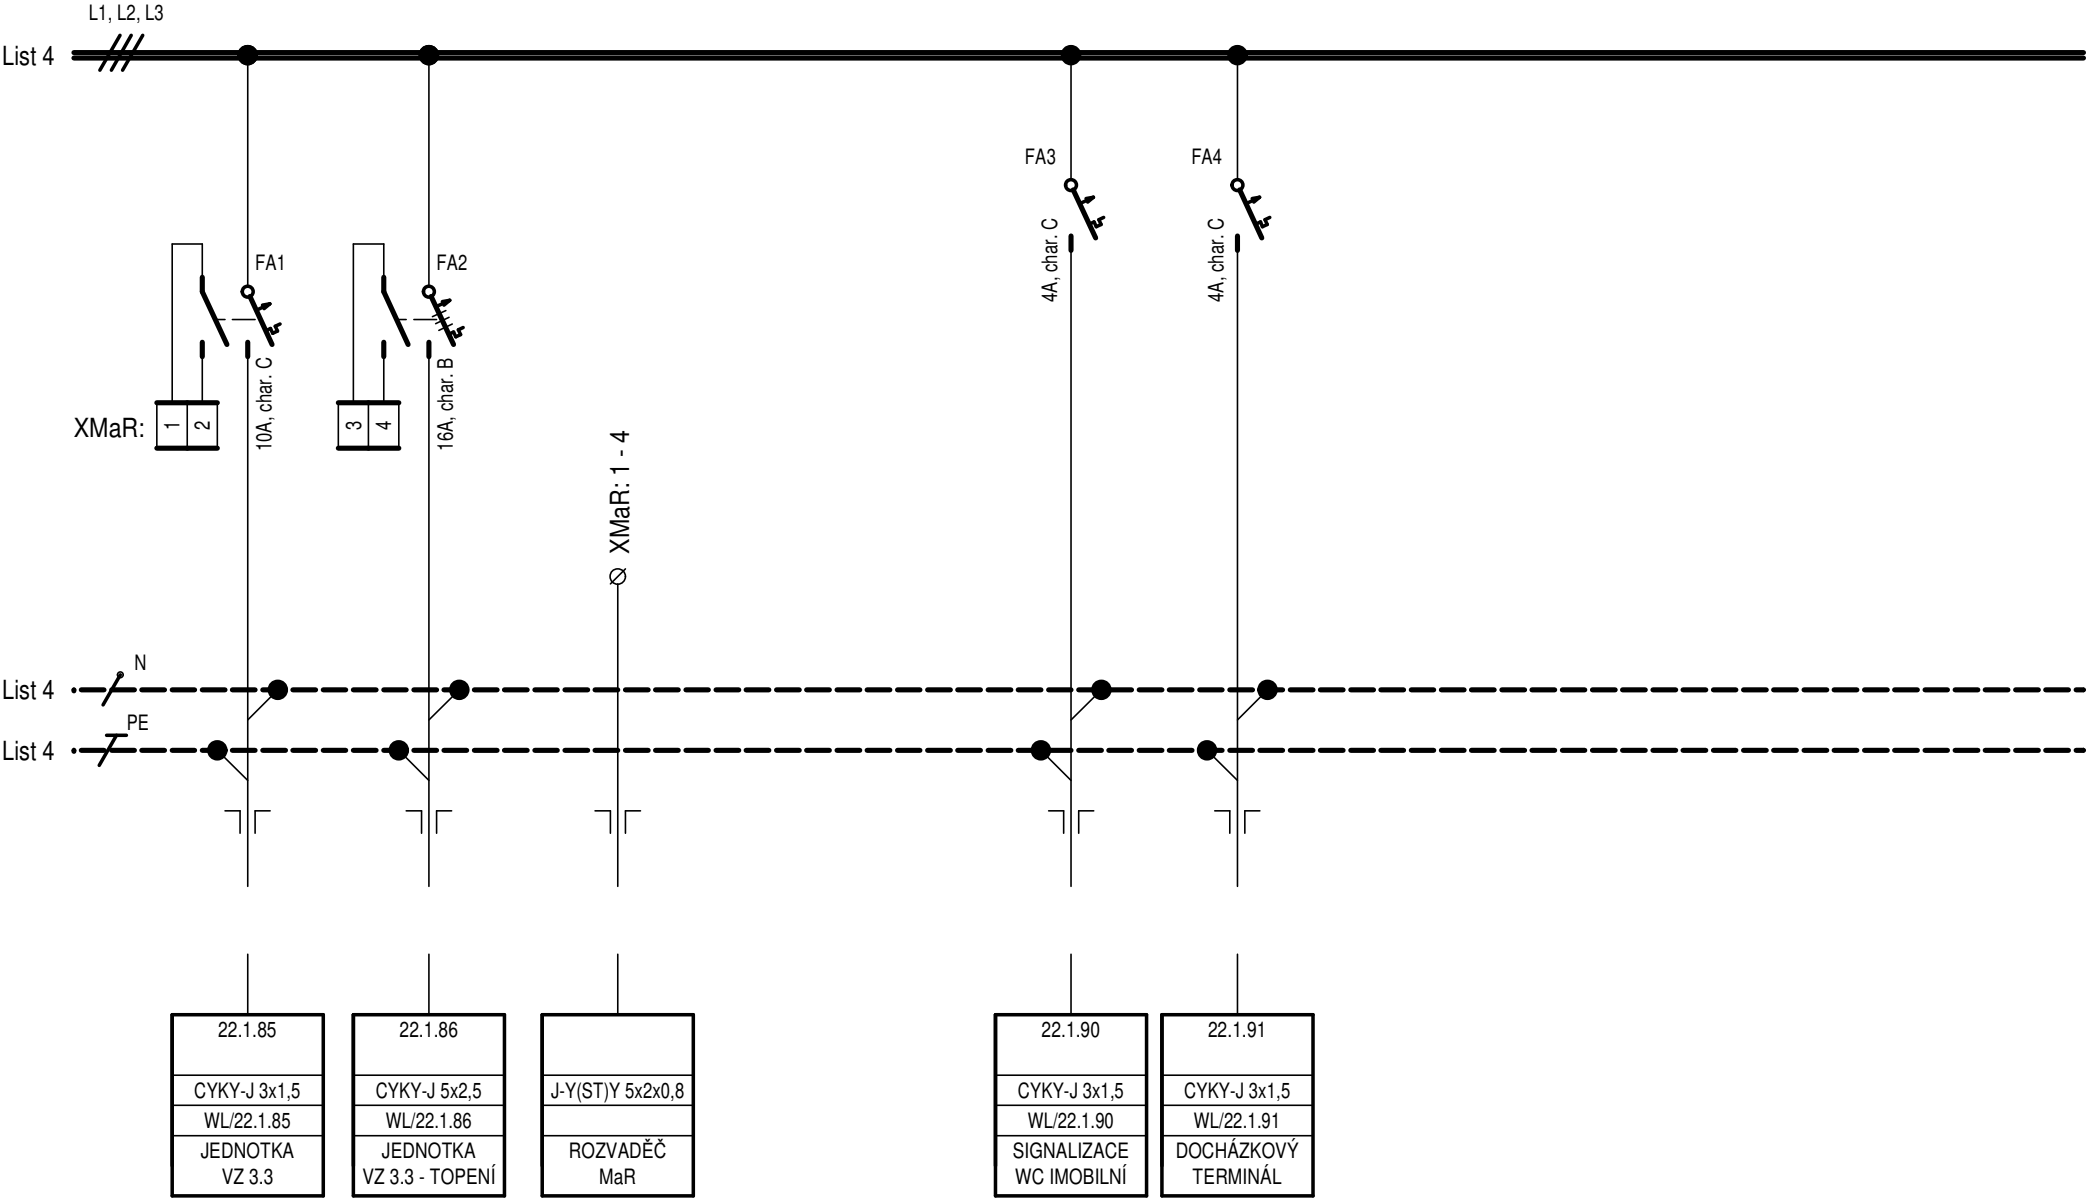

| | | | |
|-------|-------------------|--------|---------|
| LIST: | NÁZEV: | ČÍSLO: | REVIZE: |
| 5/5 | ROZVADEČ RSM-22.1 | EL.211 | 00 |