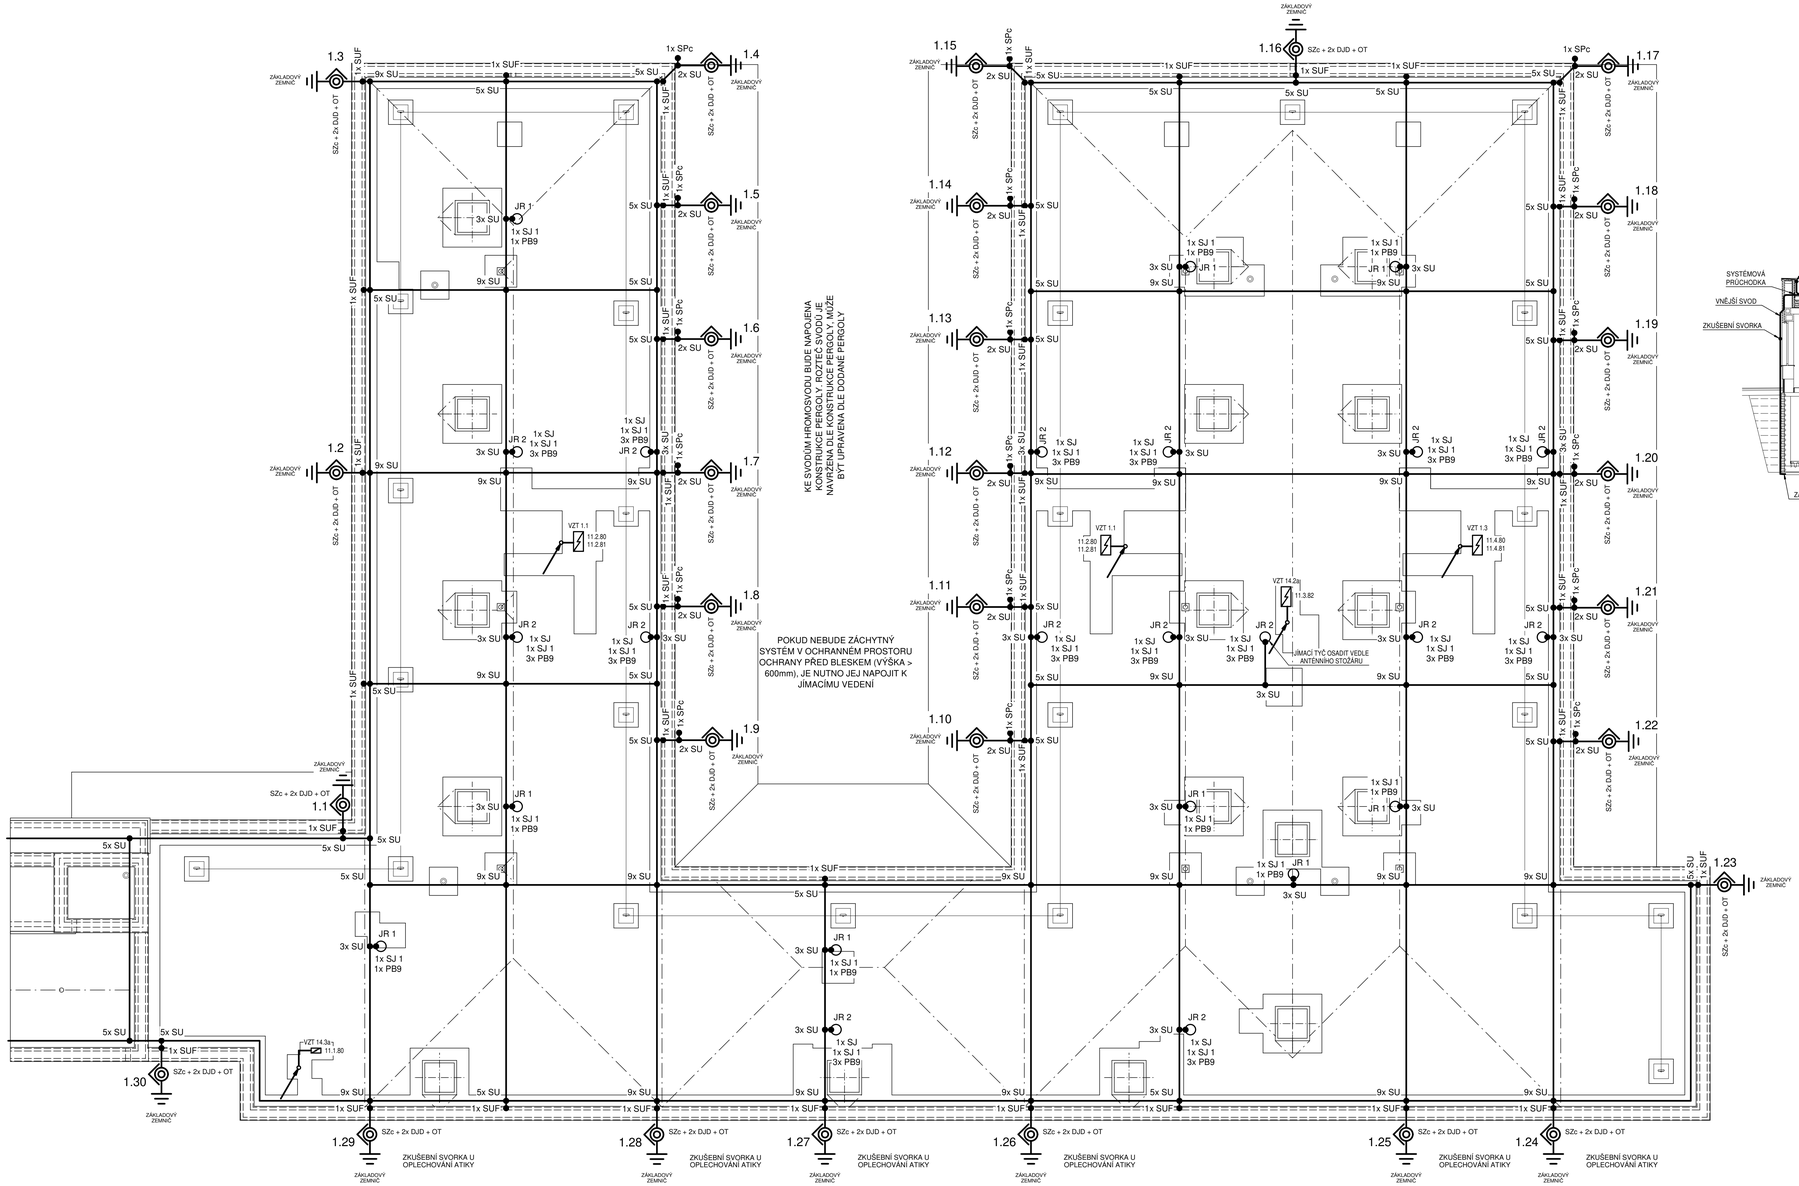

- ZEMNÍ ODPOR BY MĚL BÝT < 2 Ohm
- HROMOSVODNÉ VEDENÍ BUDE PROVEDENO VODIČEM AlMgSi Ø8
- SVORKY SE POUŽLÍ V FeZn PROVEDENÍ
- DOSTATEČNÁ VZDÁLENOST VZDUCH s=0,25m

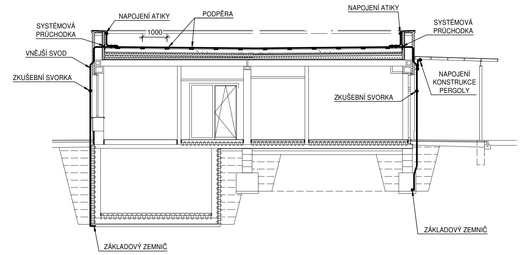

REVIZE Č.	OBSAH REVIZE	DATUM REVIZE
10		
09		
08		
07		
06		
05		
04		
03		
02		
01		

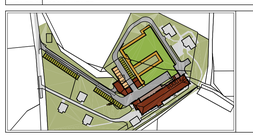

Autoři
Ing. Vladimír Vokatý
Ing. arch. Martin Vokatý

±0,000 = 503,500
souř. systém JTSK, výškový systém BpV

Hlavní architekt
Ing. Vladimír Vokatý

Investor
Královéhradecký kraj
Pivovarské náměstí 1245
500 03 HRADEC KRÁLOVÉ
IČO: 708 89 546

Generální projektant:
ATIP
Architektonické, projektové a inženýrské společnost
PRAŽSKÁ 169, TEKTOVY 541 31, TEL.: 499 859 011, info@atip.cz

Vedoucí projektu	Hlavní inženýr projektu
Ing. Vladimír Vokatý	Ing. Lukáš Najman

Zpracovatel dílu:
ATIP
Architektonické, projektové a inženýrské společnost
PRAŽSKÁ 169, TEKTOVY 541 31, TEL.: 499 859 011, info@atip.cz

Zodpovědný projektant dílu	Vypracoval	Kontroloval
Ing. Pavel Rus	Ing. Pavel Rus	Ing. Vladimír Vokatý

stavba: HAJNICE BAREVNÉ DOMKY	číslo stavby: 1	stupeň dokumentace: Dokumentace pro provedení stavby
etapa		zakázkové číslo: 190603
objekt (SO), provozní soubor (PS): SO-01 UBYTOVACÍ BUDOVA		měřítko: 1:100
díl / profese: D.1.4.6 - Silnoproudé rozvody		datum dokončení - revize 00: 12.2019 / datum revize
název přílohy: STŘECHA, OCHRANA PŘED BLESKEM		DPS / SO-01 / EL.110 / 00 (stupeň / SO/PS / číslo výkresu / revize)