

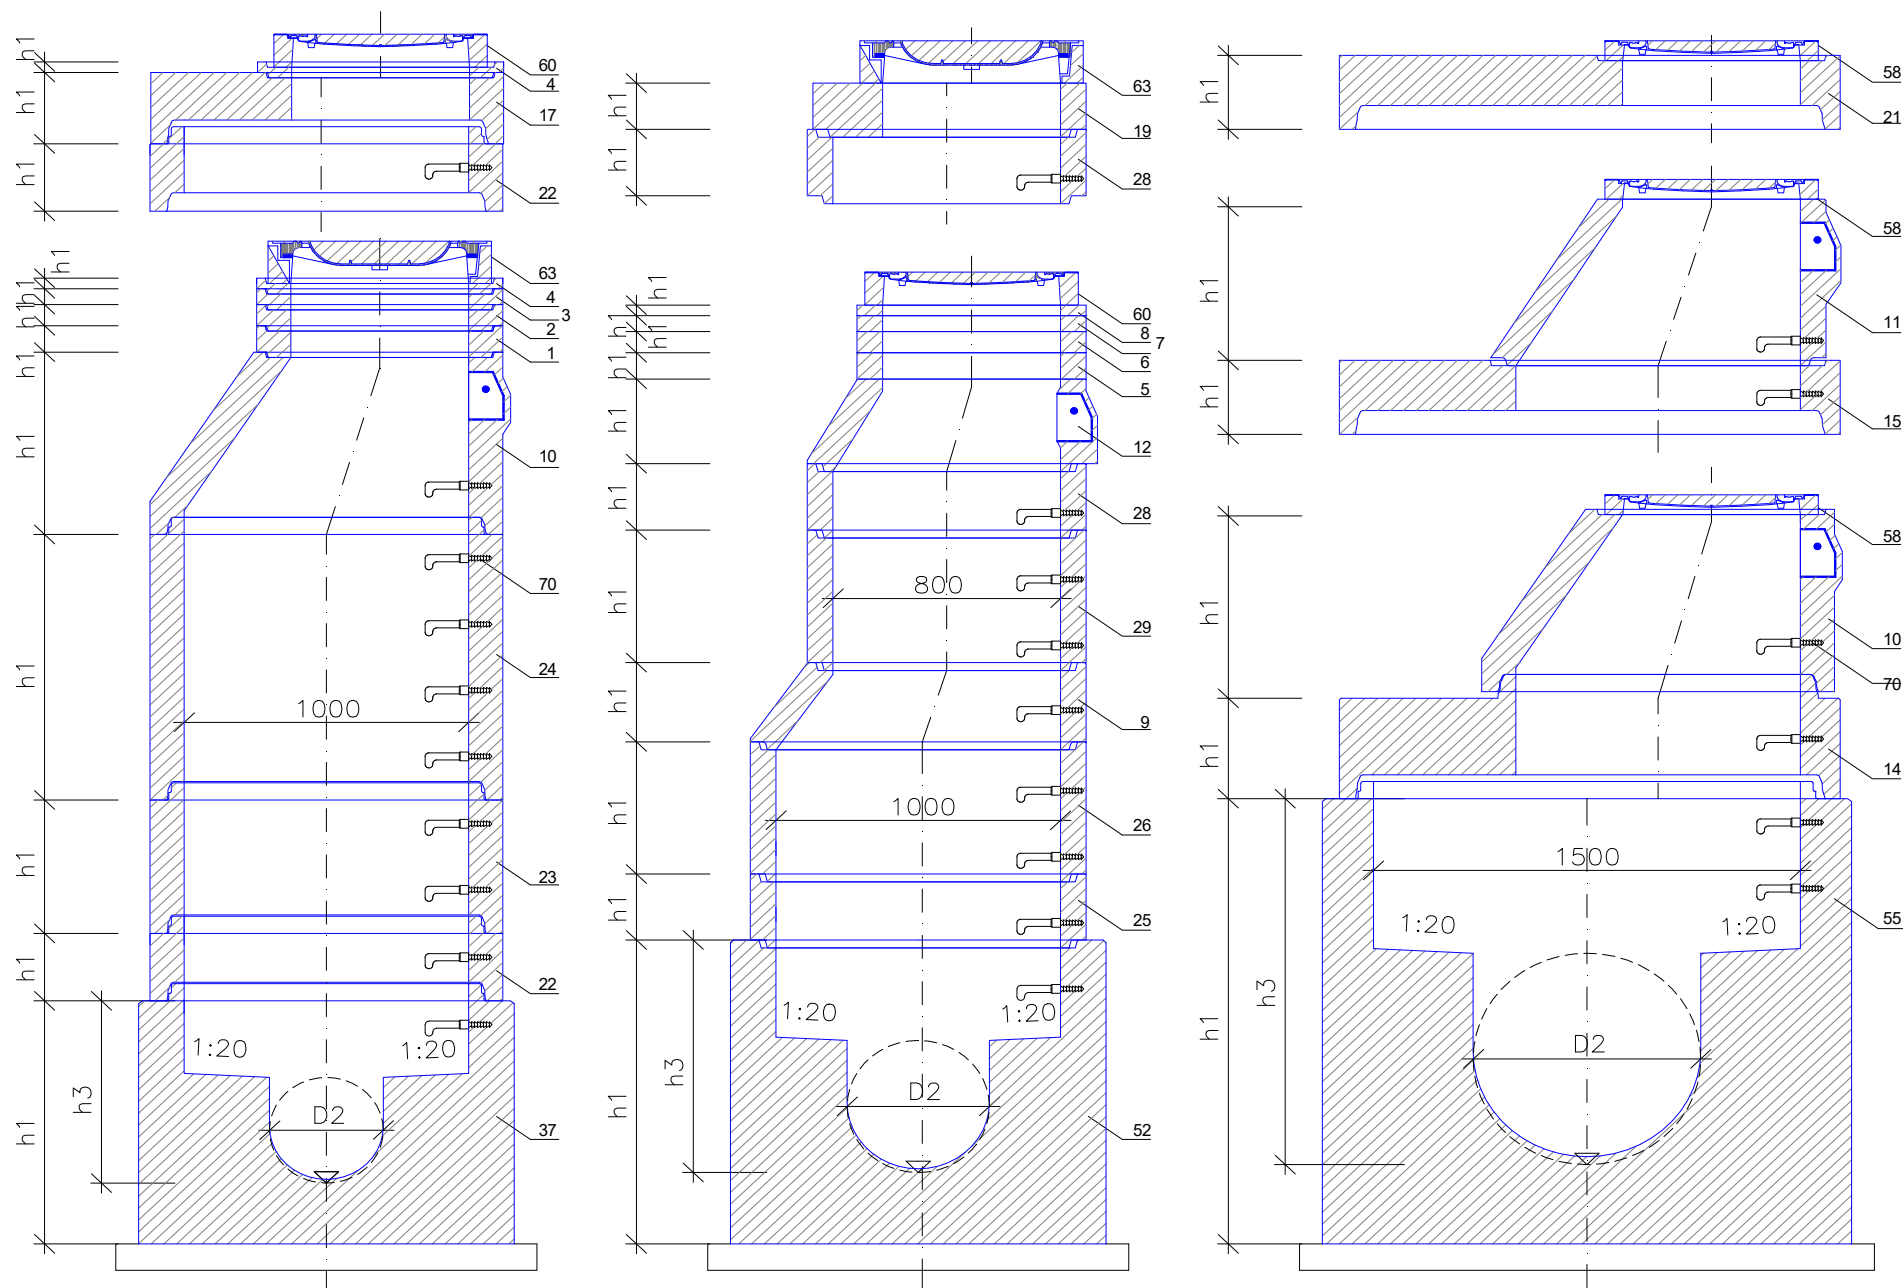
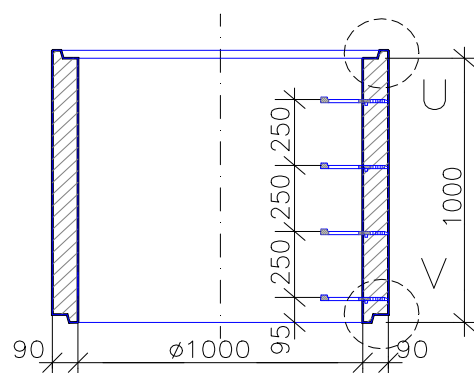
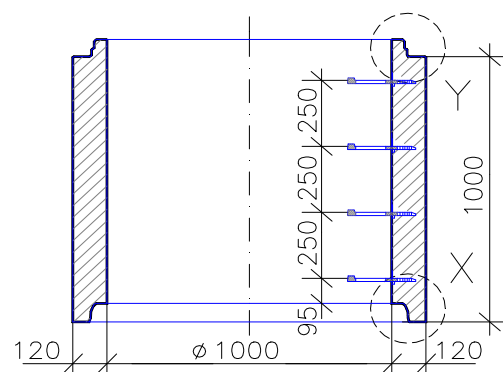



PŘÍKLADY SESTAV KANALIZAČNÍCH ŠACHET

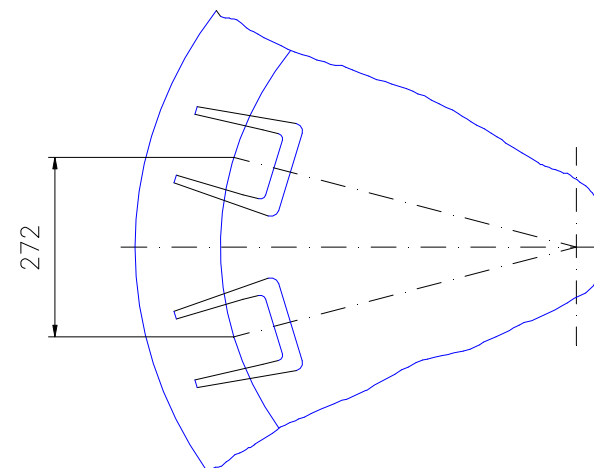


STUPADLA A DRÁŽKA V KANALIZAČNÍ ŠACHTĚ

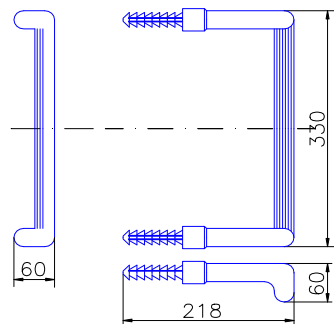


DETAIL X

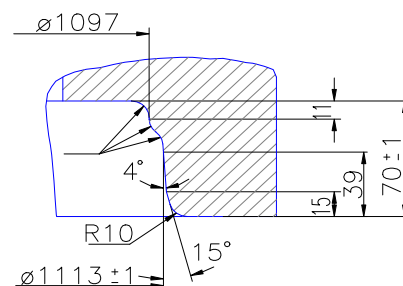

DETAIL Y

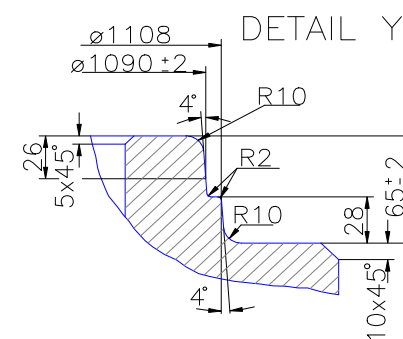

DETAIL V

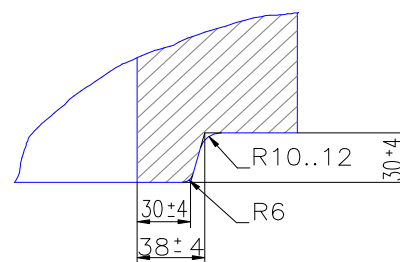

DETAIL U

