


VRCH  
VZDÁLENOST ŠACHET  
ČÍSLA ŠACHET  
ČÍSLA VYTÝČOVACÍCH BODŮ


VOLNÝ TERÉN		KOMUNIKACE - ŽIVICE	
25,0 m		22,9 m	
Š1	Š2	Š3	

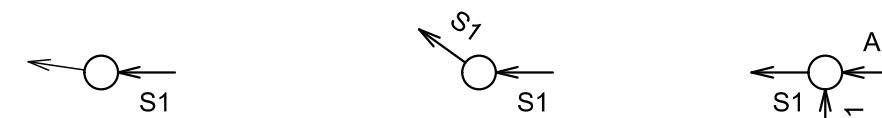

PŘÍPOJKA "S1"  
SO-31.1c SPLAŠKOVÁ KANALIZACE

MĚŘÍTKO 1:500/100

- UPRAVENÝ TERÉN
- PŮVODNÍ TERÉN
- HTÚ - UPRAVENÁ PLÁŇ
- SKALNÍ PODLOŽÍ

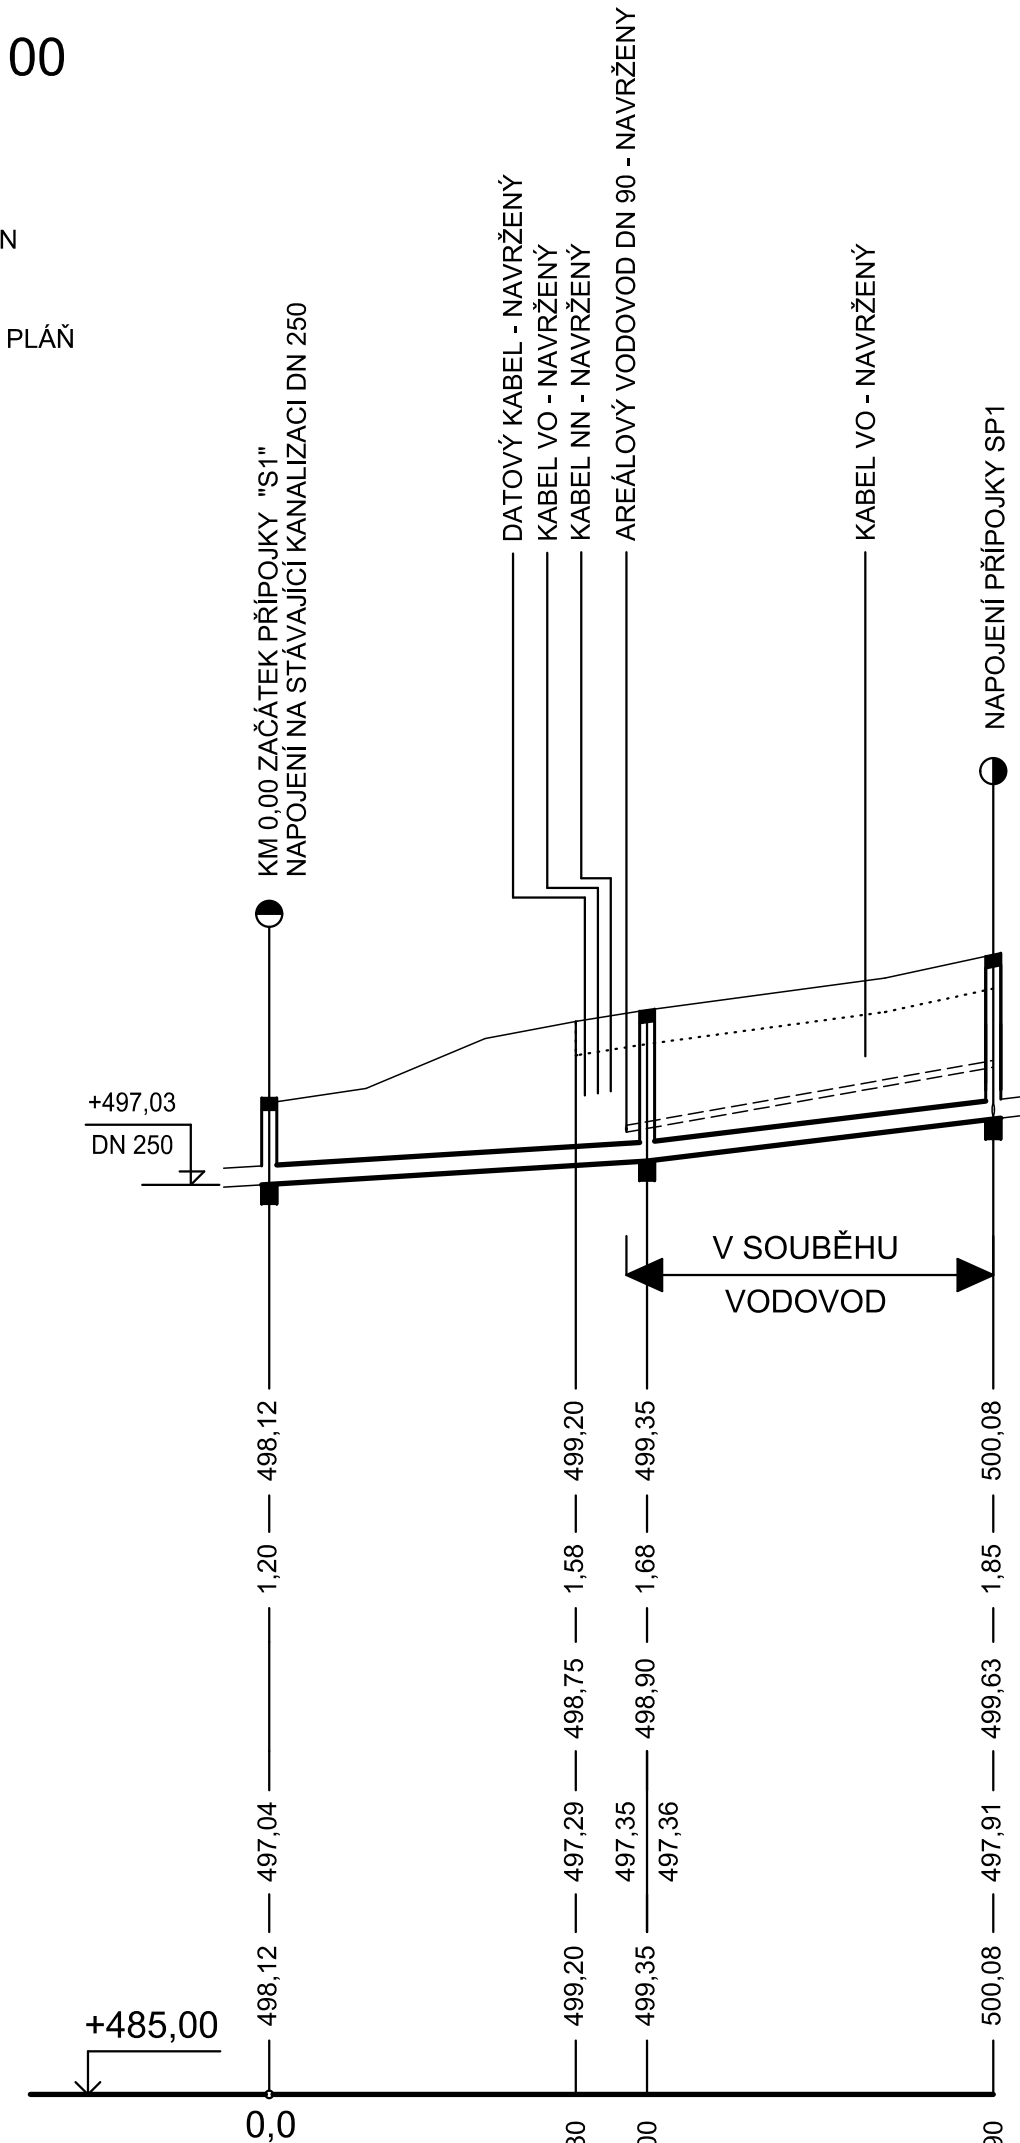


12 ‰	25,0 m	24 ‰	22,9 m
DN 250	PP TROUBY HLADKÉ - SN 10		
65,1 l/s	1,32 m/s	92,1 l/s	1,88 m/s

KOMUNIKACE - ŽIVICE		SO-01		ŽIVICE	
30,95 m		31,9 m		33,25 m	
Š3	Š4	Š5	Š6	Š7	Š8



STOKA "A1"  
SO-31.1a SPLAŠKOVÁ KANALIZACE

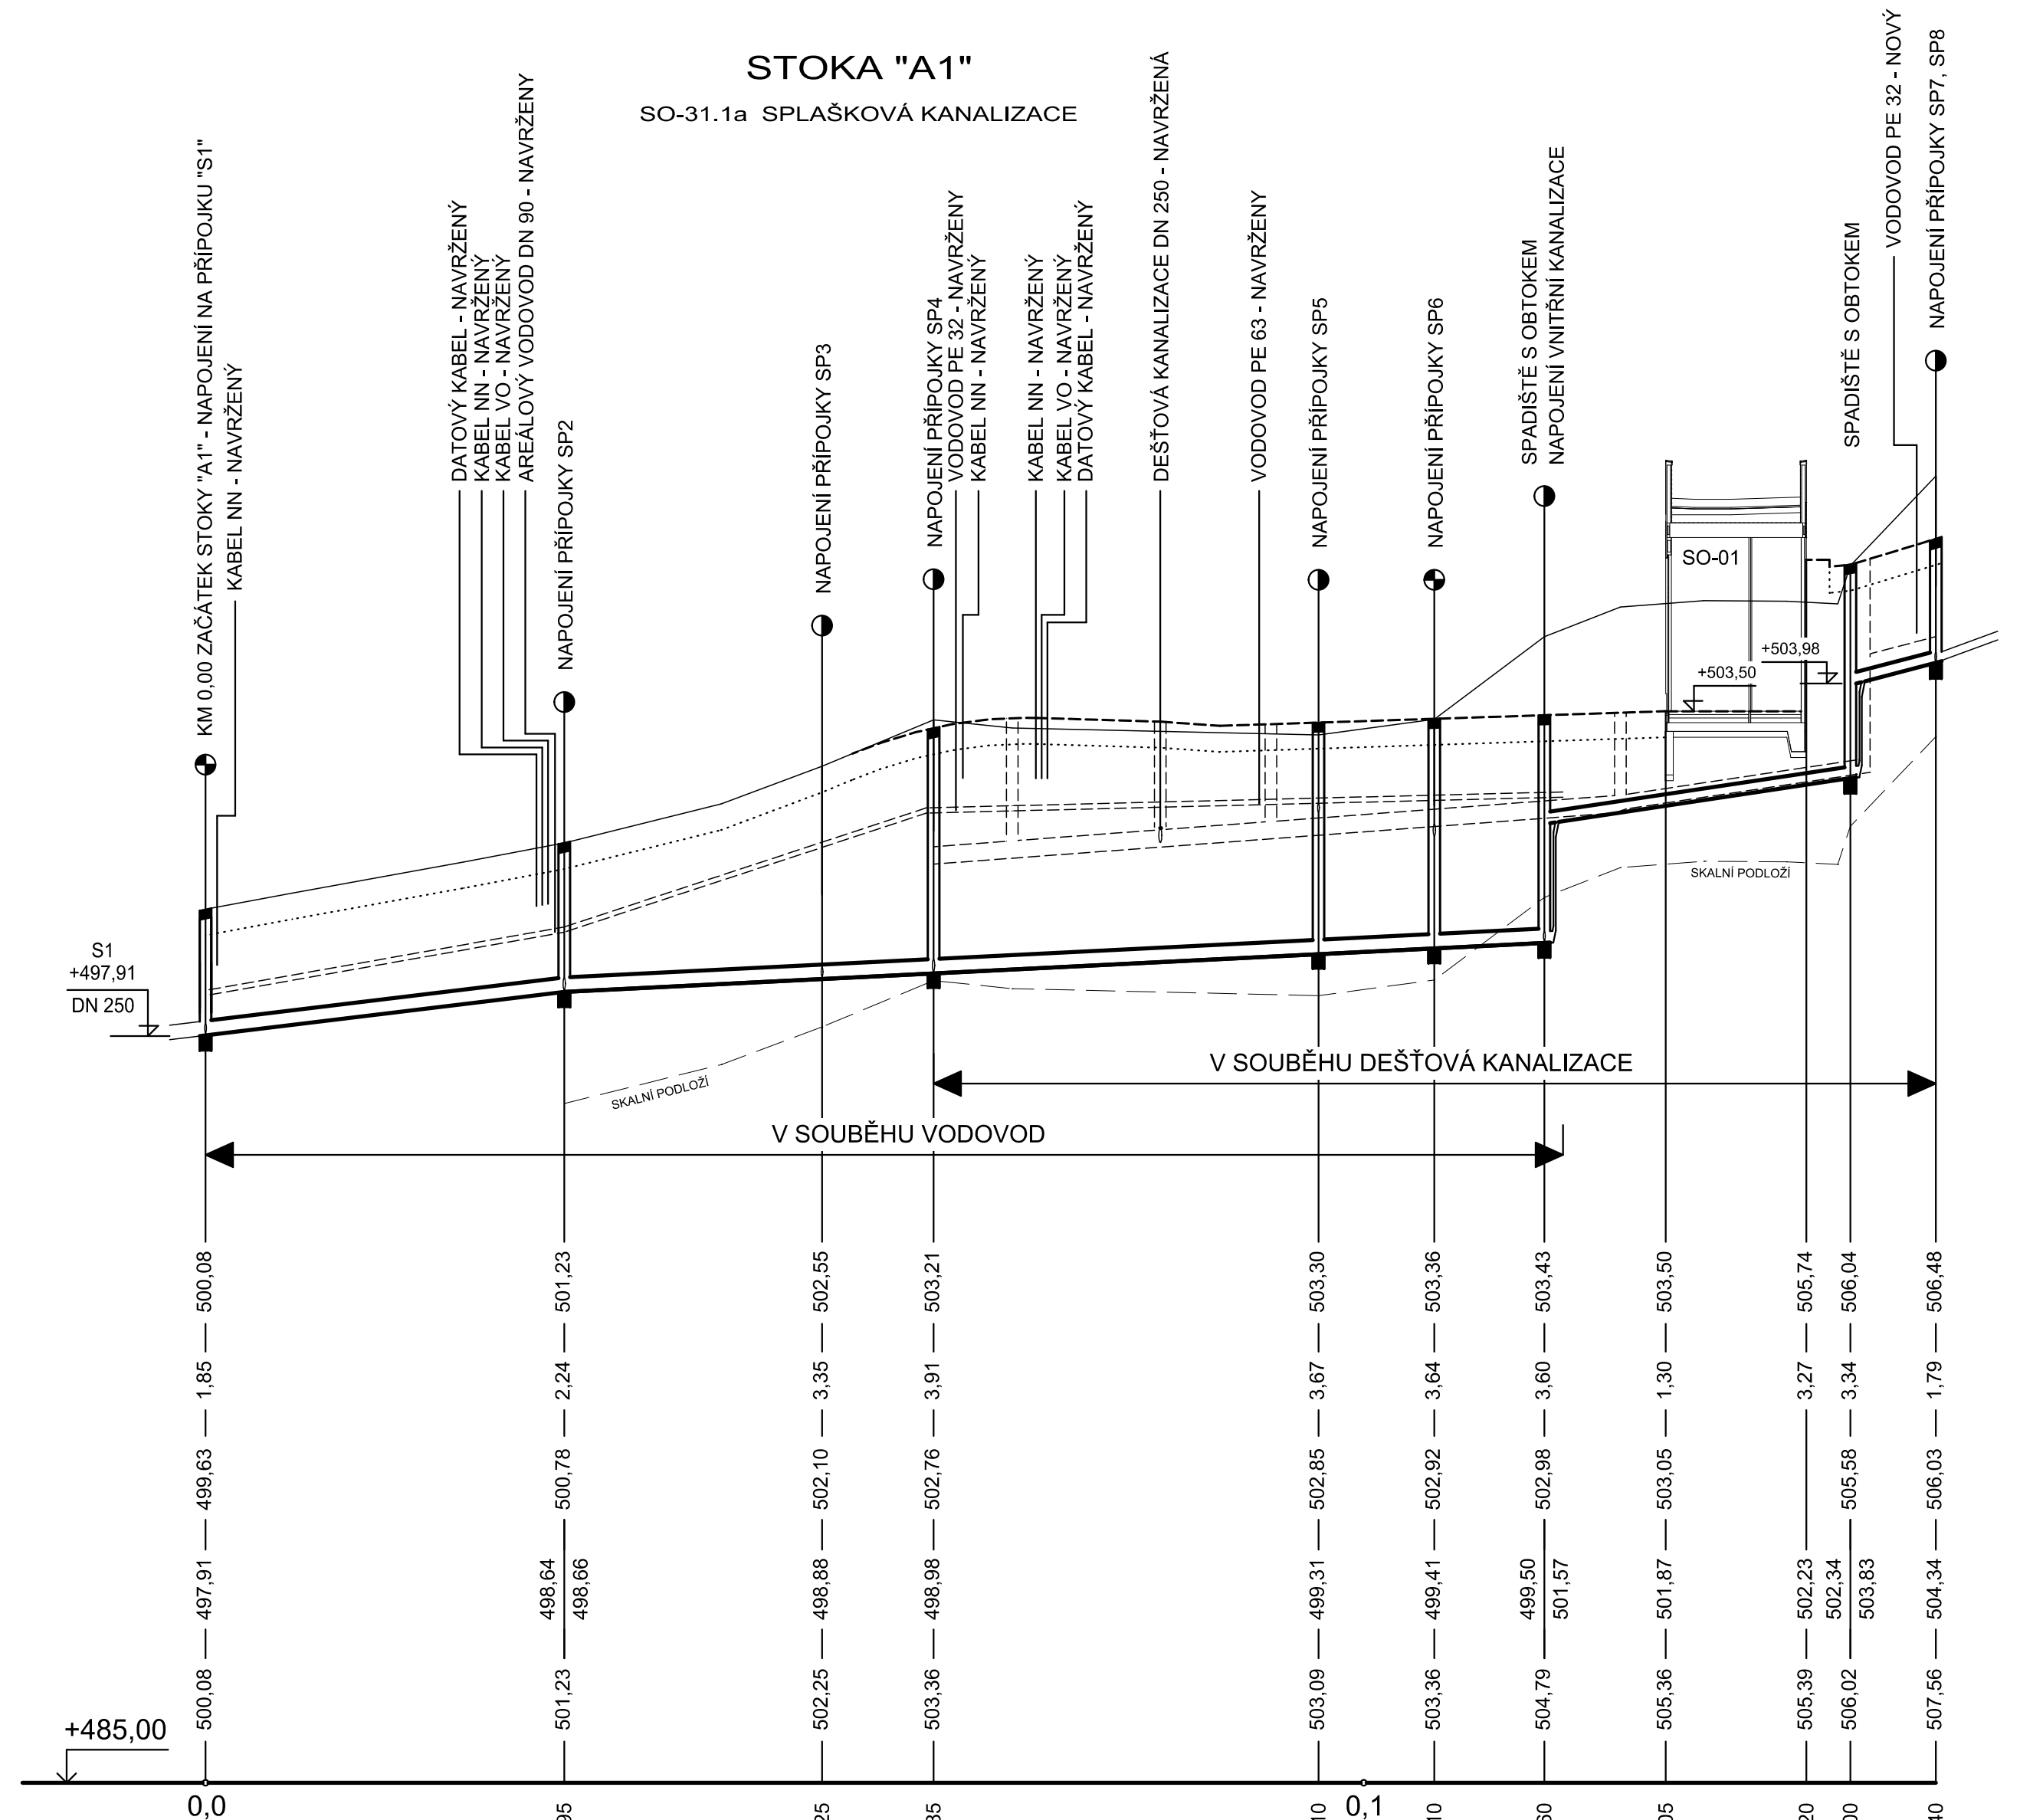

24 ‰	30,95 m	10 ‰	84,65 m	30 ‰	26,4 m	52 ‰	7,4 m
DN 250	PP TROUBY HLADKÉ - SN 10			DN 200	PVC TROUBY HLADKÉ - SN 8		
92,1 l/s	1,88 m/s	59,5 l/s	1,21 m/s	56,8 l/s	1,80 m/s	74,8 l/s	2,38 m/s

10		
09		
08		
07		
06		
05		
04		
03		
02		
01		
REVIZE Č.	OBSAH REVIZE	DATUM REVIZE

Autoři  
Ing. Vladimír Vokatý  
Ing. arch. Martin Vokatý

±0,000 = 503,50  
souř. systém JTSK, výškový systém BpV

Hlavní architekt  
Ing. Vladimír Vokatý

Investor: Královohradecký kraj Pivovarské náměstí 1245 500 03 Hradec Králové IČ: 708 895 46	Generální projektant: <b>ATIP</b> Architektonická, projektová a inženýrská společnost PRAŽSKÁ 169, TRUTNOV 541 31, TEL.: 499 859 011, info@atip.cz		Vedoucí projektu Ing. Vladimír Vokatý	Hlavní inženýr projektu Ing. Lukáš Najman

Zpracovatel dílu: <b>ATIP</b> Architektonická, projektová a inženýrská společnost PRAŽSKÁ 169, TRUTNOV 541 31, TEL.: 499 859 011, info@atip.cz	Zodpovědný projektant dílu Ing. Stanislav Březina	Vypracoval Ing. Stanislav Březina	Kontroloval Ing. Vladimír Vokatý

stavba <b>HAJNICE BAREVNÉ DOMKY</b>	číslo stavby <b>1</b>	stupeň dokumentace Dokumentace pro provedení stavby			
		zakázkové číslo 190603			
etapa SO-31 VENKOVNÍ KANALIZACE		měřítko 1:500/100			
díl / profese D.2.1 - Venkovní kanalizace		datum dokončení - revize 00 12.2019		datum revize	
název přílohy PODÉLNÉ PROFILY SPLAŠKOVÉ KANALIZACE		DPS	SO-31	VK.04	00