


SCHEMATICKÝ NÁVRH PŘÍČNÝM PROPUSTKEM

VZOROVÝ ŘEZ PŘÍČNÝM PROPUSTKEM

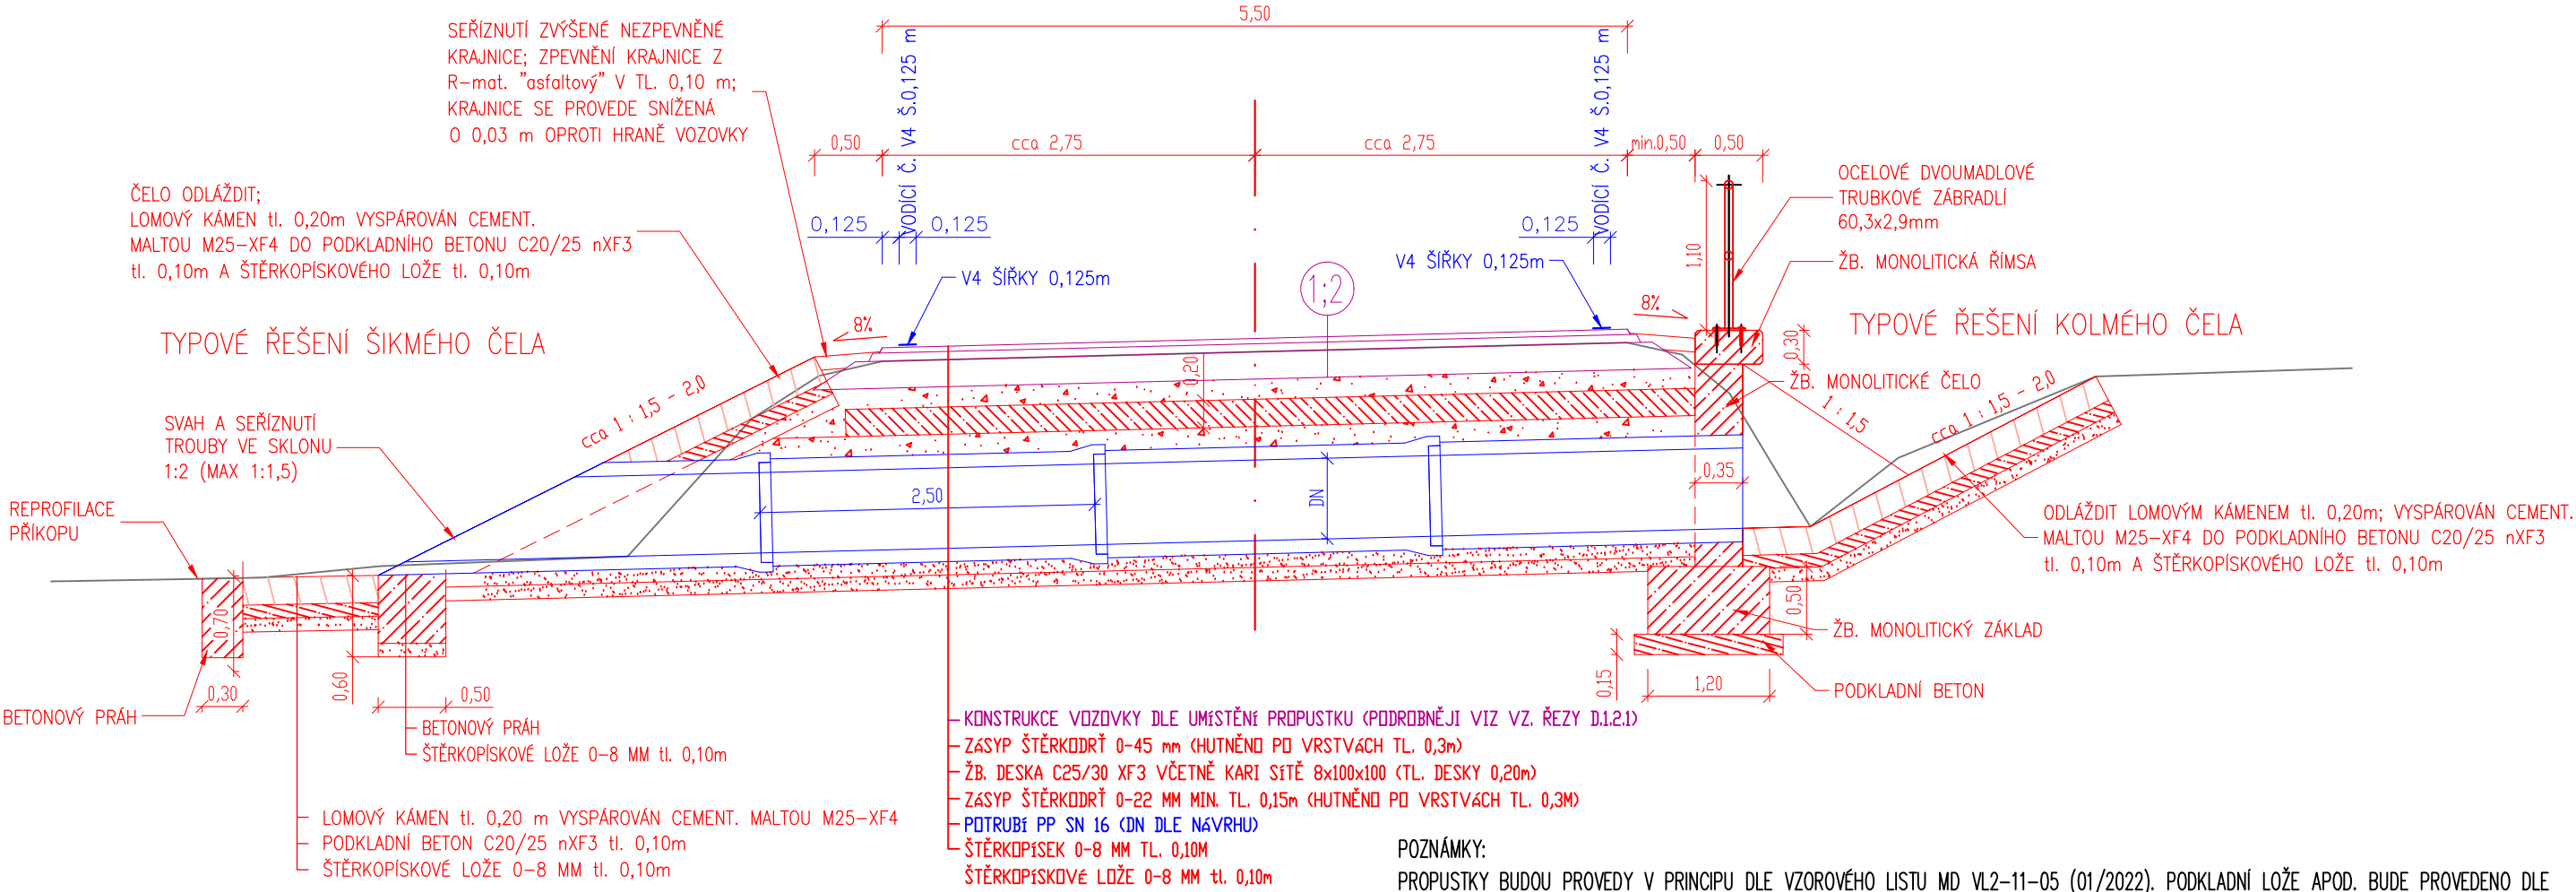



POZNÁMKY:
PROPUSTKY BUDOU PROVEDY V PRINCIPU DLE VZOROVÉHO LISTU MD VL2-11-05 (01/2022). PODKLADNÍ LOŽE APOD. BUDE PROVEDENO DLE TKP 3 čl. 3.3.2, 95% PS.
PŘEDPOKLÁDÁ SE OBNOVENÍ STÁVAJÍCÍCH PŘÍČNÝCH PROPUSTKŮ, PODROBNĚJI K JEDNOTLIVÝM PROPUSTKŮ UVEDENO V SITUACI A TEXTOVÉ ČÁSTI.
PODROBNÉ ŘEŠENÍ PŘÍČNÝCH PROPUSTKŮ VČ.TYPŮ ČEL, LAPAČE SPLAVENIN APOD. BUDE ZPRACOVÁNO V RÁMCI RDS.

NAVRŽENÉ BETONY:

PODKLADNÍ BETON PRO ZÁKLADY C 12/15-X0
PODKLADNÍ BETON PRO DLAŽBY C 20/25n-XF3
ROZNÁŠECÍ DESKA C 25/30-XF3
BETONOVÉ PRAHY C 25/30-XF3
ŽB. MONOLITICKÝ ZÁKLAD C 30/37-XF2
ŽB. MONOLITICKÁ ČELA C 30/37-XF2,XD1
ŽB. MONOLITICKÁ ŘÍMSA C 35/45-XF4,XD3
SPÁROVÁNÍ DLAŽEB M 25-XF4

REVIZE:	PŘEDMĚT ZMĚNY:	VYPRACOVAL:	DATUM:
1			
2			
3			

OBJEDNATEL:  Královéhradecký kraj Pivovarské náměstí 1245 500 03 Hradec Králové	NÁZEV AKCE: III/32436 Stěžery křiž. s II/324 – Bříza křiž. s III/32433		
	ČÁST / STAVEBNÍ OBJEKT: SO 101 - KOMUNIKACE		
	PŘÍLOHA: SCHEMATICKÝ NÁVRH PŘÍČNÝM PROPUSTKEM		
ZHOTOVITEL:  M - PROJEKCE s.r.o. Resslova 956 500 02 Hradec Králové www.m-projekce.cz	ZODP. PROJEKTANT:	Ing. V. LEXA	PARÉ:
	VYPRACOVAL:	Ing. V. LEXA	
	KONTROLA:	Ing. V. BŘICHNÁČ	
	MĚŘÍTKO:	Č. ZAKÁZKY:	
	1:50	23-093-01	
STUPEŇ:		DATUM:	PŘÍLOHA:
PDPS		06/2024	
		D.1.1.2.2	-