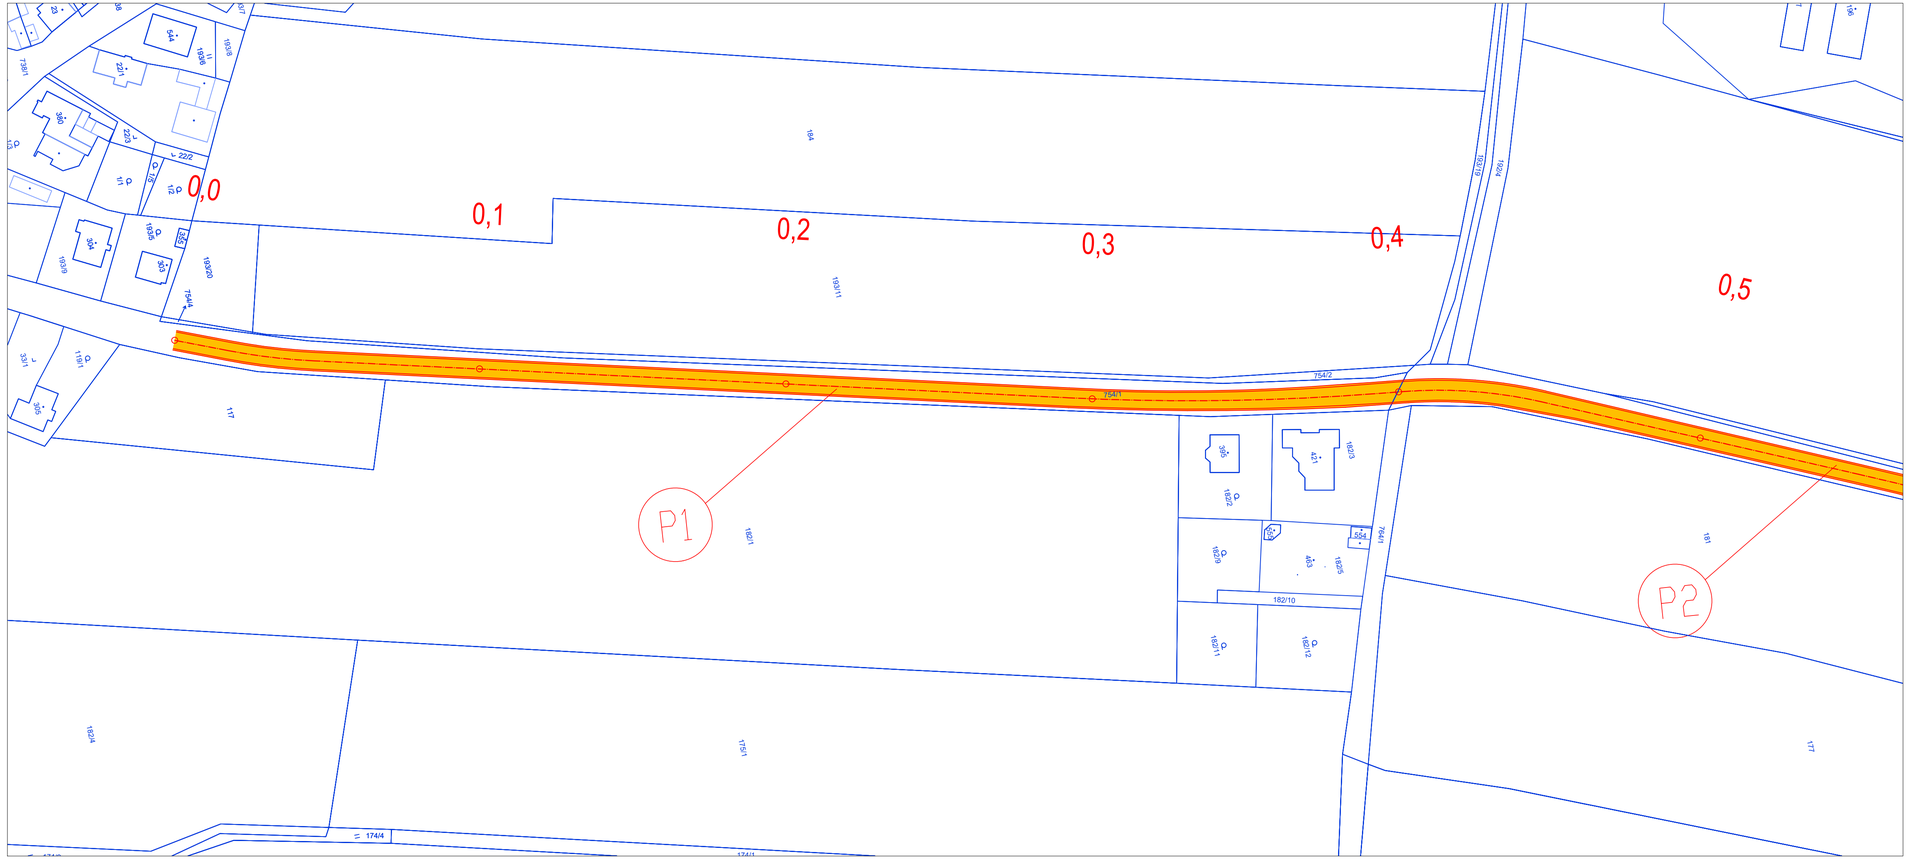


## LEGENDA OSTATNÍ:

NAVRHOVANÁ HRANA VOZOVKY

## LEGENDA KATASTRU:

HRANICE KÚ
HRANICE KN
VNITŘNÍ KRESBA DLE KN
920 ČÍSLO PARCELY KN
P.. POŘADOVÉ ČÍSLO POZEMKU

PŘIBLIŽNÉ PLOCHY ZÁBORU:

POZEMEK INVESTORA - KRÁLOVÉHRADECKÝ KRAJ
HOSPODAŘENÍ SE SVĚŘENÝM MAJETKEM SPRÁVA SILNIC KHK

POZEMEK ČR, OBCÍ, APOD.
VIZ. SEZNAM DOTČENÝCH POZEMKŮ

| REVIZE: | PŘEDMĚT ZMĚNY: | VYPRACOVAL: | DATUM: |
|---|---|---|---|
| 1 | | | |
| 2 | | | |
| 3 | | | |

OBJEDNATEL:
KRÁLOVÉHRADECKÝ KRAJ
Královéhradecký kraj
Pivovarské náměstí 1245
500 03 Hradec Králové

NÁZEV AKCE:
**III/32436 Stěžery křiž. s II/324 – Bříza křiž. s III/32433**

ČÁST / STAVEBNÍ OBJEKT:
SO 101 - KOMUNIKACE

PŘÍLOHA:
SITUACE ZÁBORU POZEMKŮ 1

ZHOTOVITEL:
M - PROJEKCE
M - PROJEKCE s.r.o.
Resslova 956
500 02 Hradec Králové
www.m-projekce.cz

ZODP. PROJEKTANT: Ing. V. LEXA
VYPRACOVAL: Ing. V. LEXA
KONTROLA: Ing. V. BŘICHNÁČ
PARÉ:

| MĚŘÍTKO: | Č. ZAKÁZKY: | STUPEŇ: | DATUM: | ČÁST: | PŘÍLOHA: |
|---|---|---|---|---|---|
| 1:1 000 | 23-093-01 | PDPS | 06/2024 | 1 | - |