


# PROJEKTOVÁ DOKUMENTACE K POBYTOVÉ SOCIÁLNÍ SLUŽBĚ HRONOV

## DOKUMENTACE PRO PROVEDENÍ STAVBY


### D.1.1.22 Detaily

SUBDODAVATEL PRISPO s.r.o., Polská 375, Běloves, 547 01 Náchod IČO: 139 97 220			
HIP	VYPRACOVAL		
ING. RENÉ HUBKA ČKAIT 0600923	MICHAL VACEK		
INVESTOR Královohradecký kraj, Pivovarské náměstí 1245, 500 03 Hradec Králové IČO: 708 89 546			
STAVBA PROJEKTOVÁ DOKUMENTACE K POBYTOVÉ SOCIÁLNÍ SLUŽBĚ HRONOV		Č. ZAKÁZKY	11
		DATUM	10/2024
		STUPEŇ PD	DPS
OBSAH Detaily		Č. VÝKR. D.1.1.22	

DETAIL ZATEPLENÍ OKENNÍHO NADPRAŽÍ

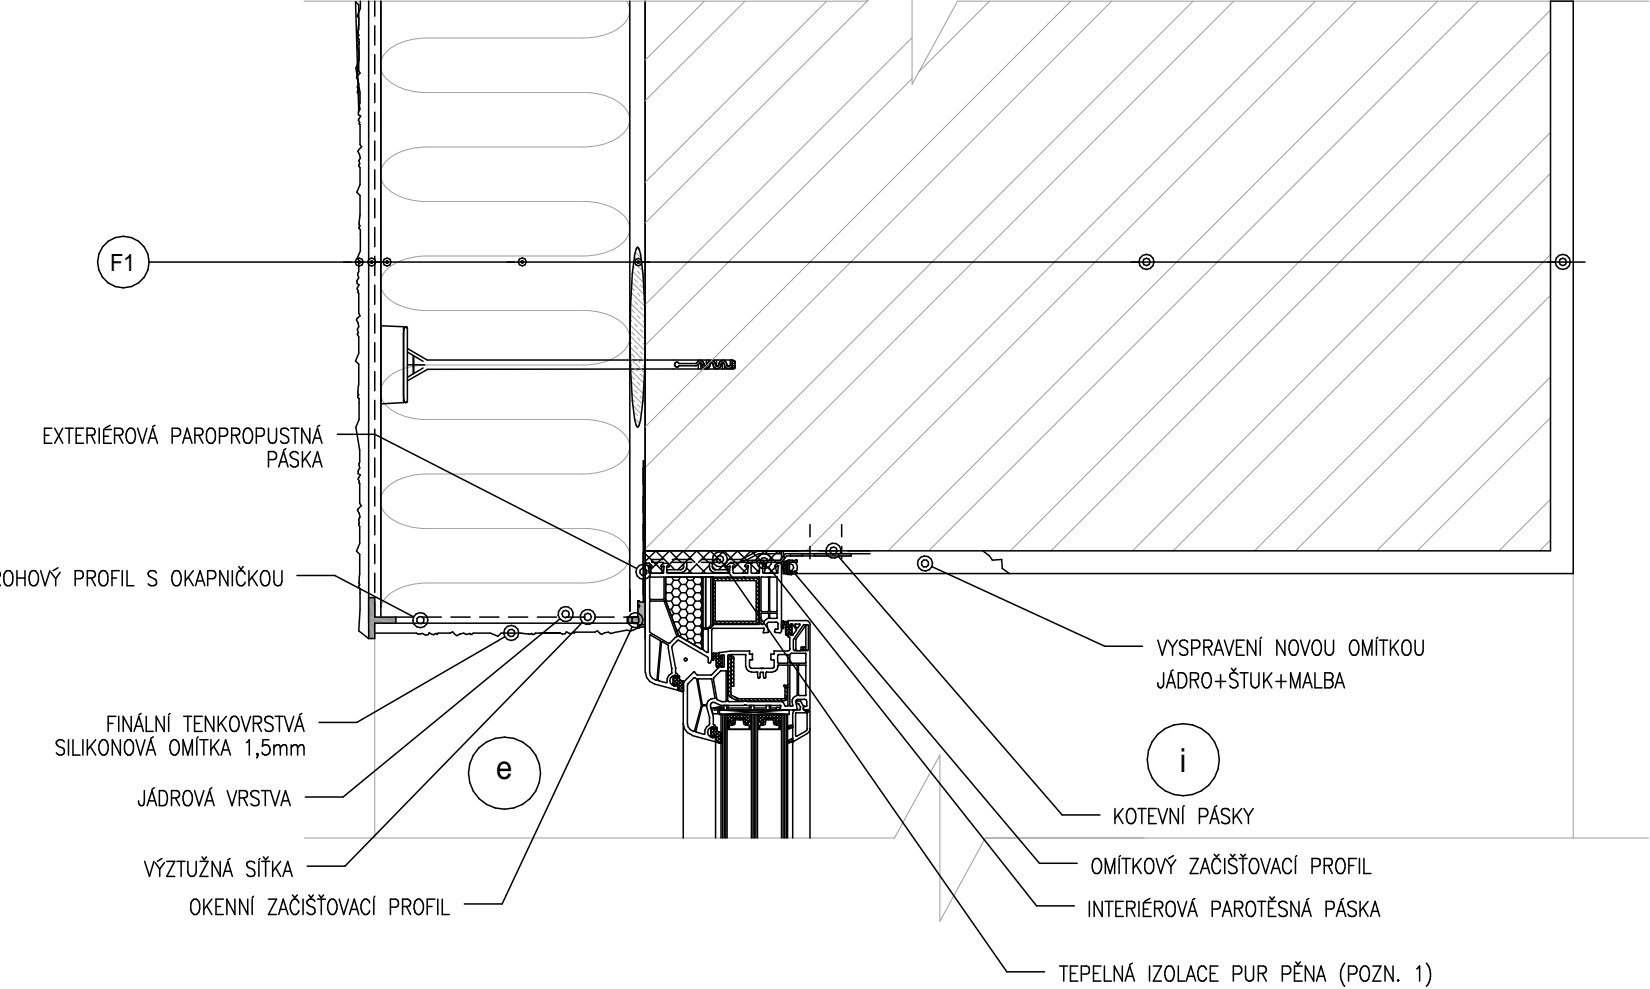


DETAIL OSAZENÍ OKNA U PARAPETU

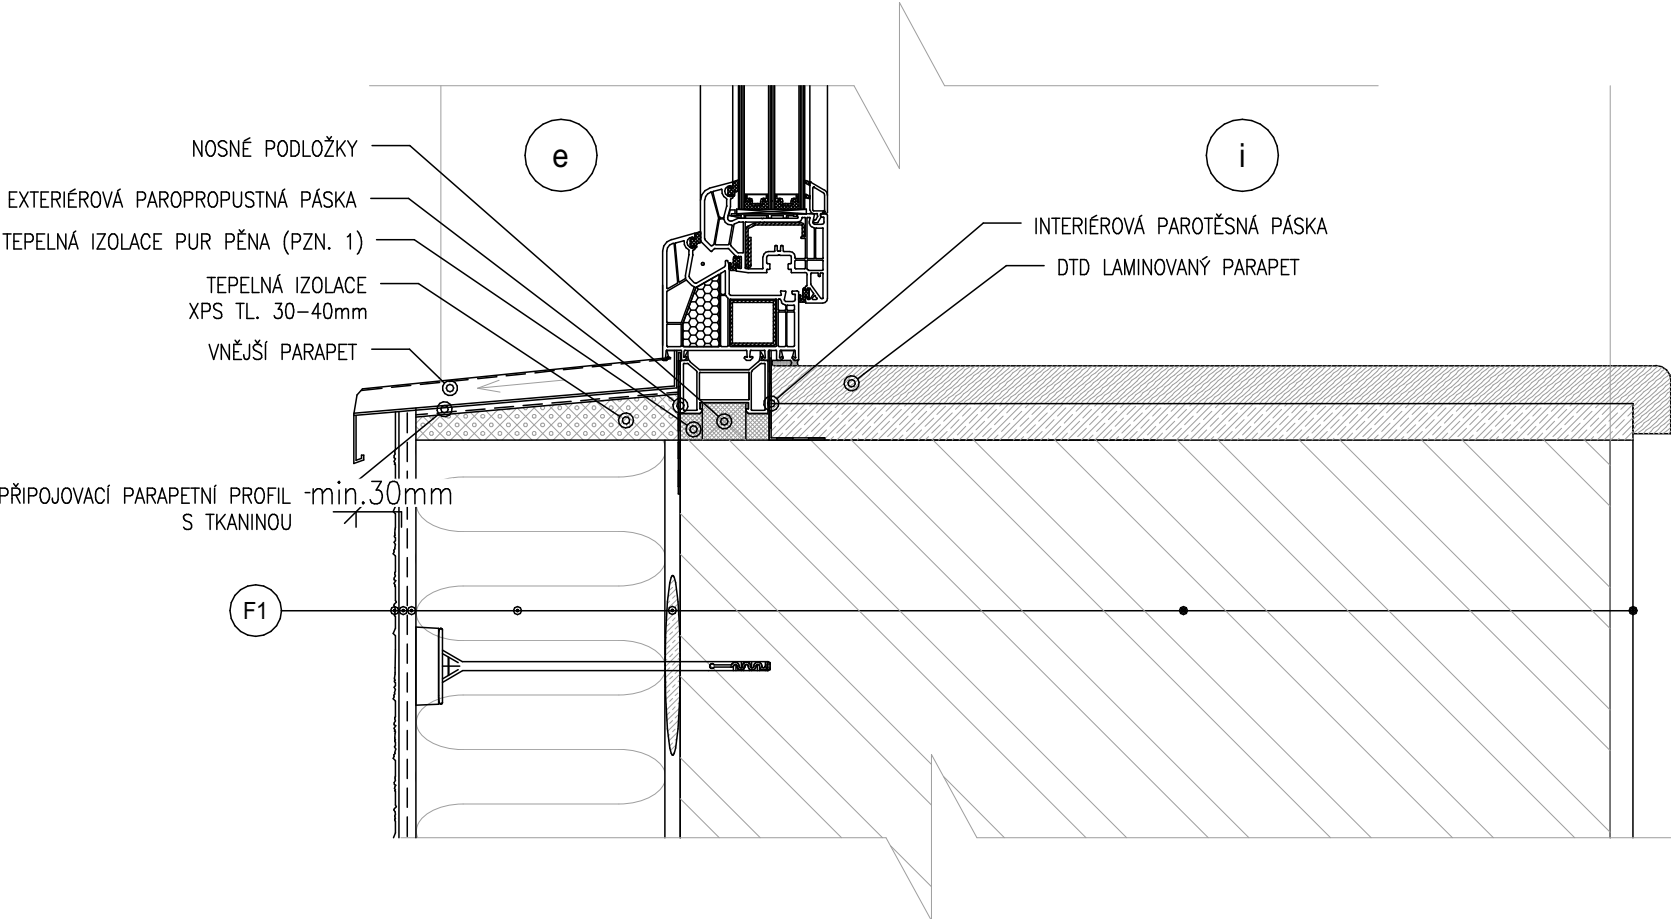


DETAIL BOČNÍHO UCHYCENÍ PARAPETU

KROK 1

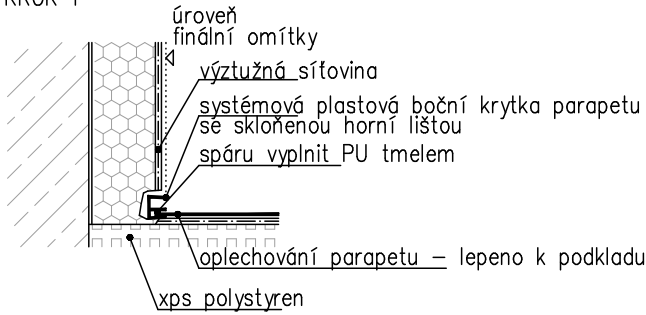


KROK 2

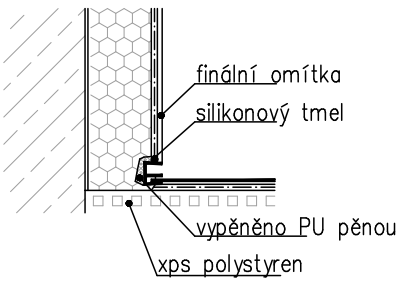


POZNÁMKY:

PZN.1 PUR PĚNA MUSÍ BÝT NEPRODLENĚ PO VYTVRDNUTÍ UZAVŘENA-CHRÁNĚNA PROTI UV ZÁŘENÍ!  
PZN.2 OKENNÍ RÁMY MUSÍ BÝT MECHANICKY KOTVENY DO OSTĚNÍ. PARAPETU I NADPRAŽÍ. ZPŮSOB KOTVENÍ ZVOLÍ VÝROBCE OKEN.  
PZN.3 TĚSNICÍ FÓLIE U OKEN MUSÍ BÝT PROVEDENY-NA INTERIÉROVÉ STRANĚ PAROTĚSNÉ A NA EXTERIÉROVÉ STRANĚ BUDE POUŽITA DIFUZNĚ PROPUSTNÁ S ODOLNOSTÍ PROTI VĚTRU A VODĚ.


NÁZEV AKCE:	Novostavba ZZS vč. zpevněných ploch a napojení na dopravní a technickou infrastrukturu		
OBSAH	DETAIL ZATEPLENÍ NADPRAŽÍ A PARAPETU	MĚŘÍTKO 1:5	Č. D01

# DETAIL ZATEPLENÍ OKENNÍHO OSTĚNÍ

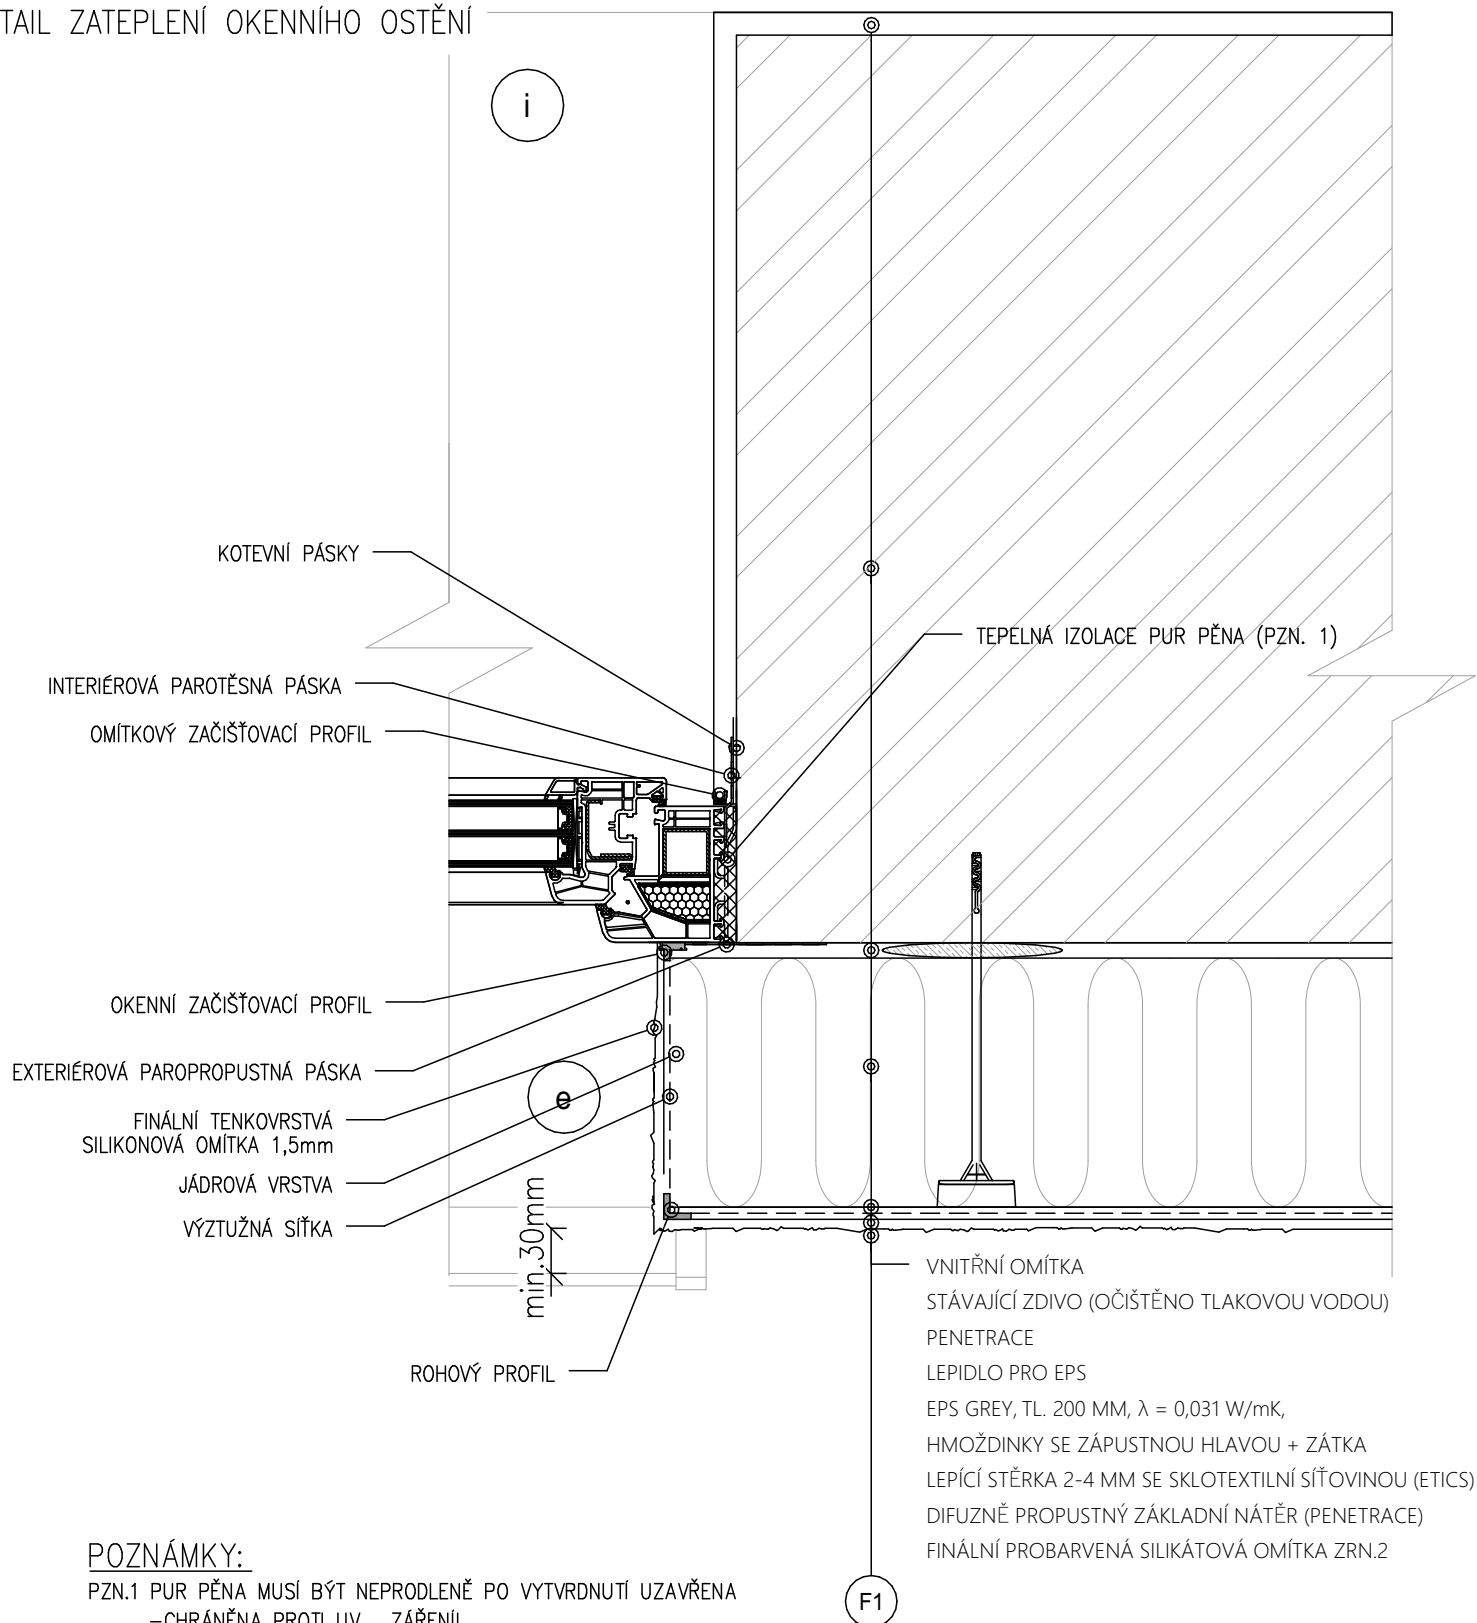



## POZNÁMKY:


- PZN.1 PUR PĚNA MUSÍ BÝT NEPRODLENĚ PO VYTVRDNUTÍ UZAVŘENA –CHRÁNĚNA PROTI UV ZÁŘENÍ!
- PZN.2 OKENNÍ RÁMY MUSÍ BÝT MECHANICKY KOTVENY DO OSTĚNÍ PARAPETU I NADPRAŽÍ – ZPŮSOB KOTVENÍ ZVOLÍ VÝROBCE OKEN.
- PZN.3 TĚSNÍCÍ FÓLIE U OKEN MUSÍ BÝT PROVEDENY–NA INTERIÉROVÉ STRANĚ PAROTĚSNÉ A NA EXTERIÉROVÉ STRANĚ BUDE POUŽITA DIFUZNĚ PROPUSTNÁ S ODOLNOSTÍ PROTI VĚTRU A VODĚ.

NÁZEV AKCE:	Novostavba ZZS vč. zpevněných ploch a napojení na dopravní a technickou infrastrukturu		
OBSAH	DETAIL ZATEPLENÍ OSTĚNÍ	MĚŘITKO 1:5	Č. D02


# DETAIL ZATEPLENÍ SOKLU

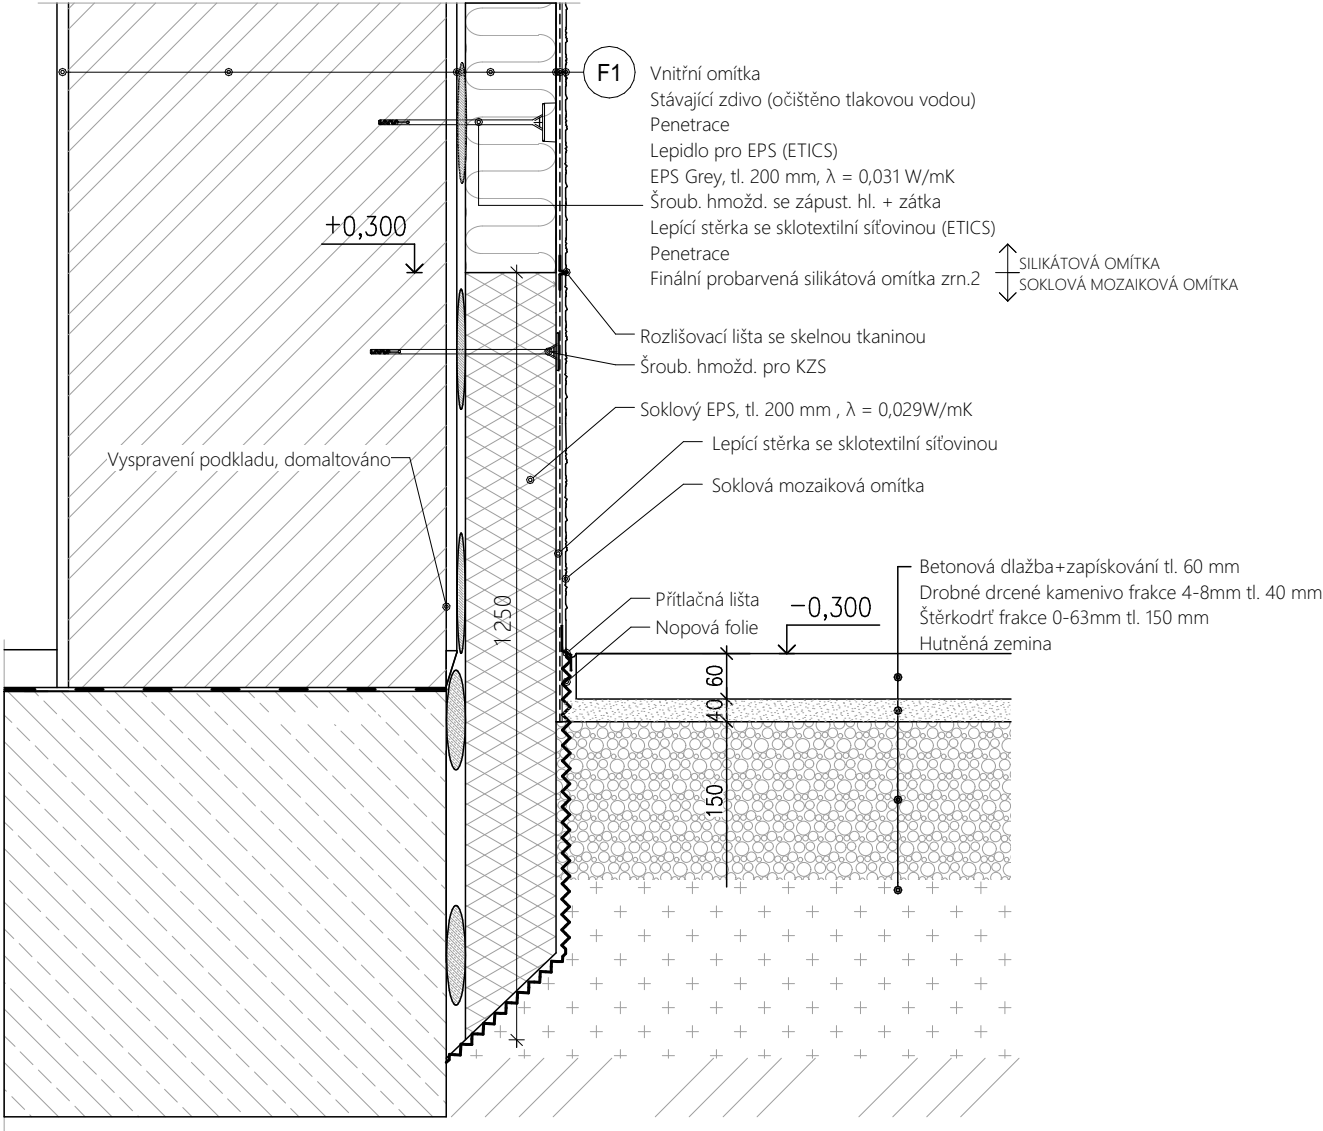


NÁZEV AKCE:	Novostavba ZZS vč. zpevněných ploch a napojení na dopravní a technickou infrastrukturu		
OBSAH	DETAIL ZATEPLENÍ SOKLU	MĚŘÍTKO 1:5	Č. D03

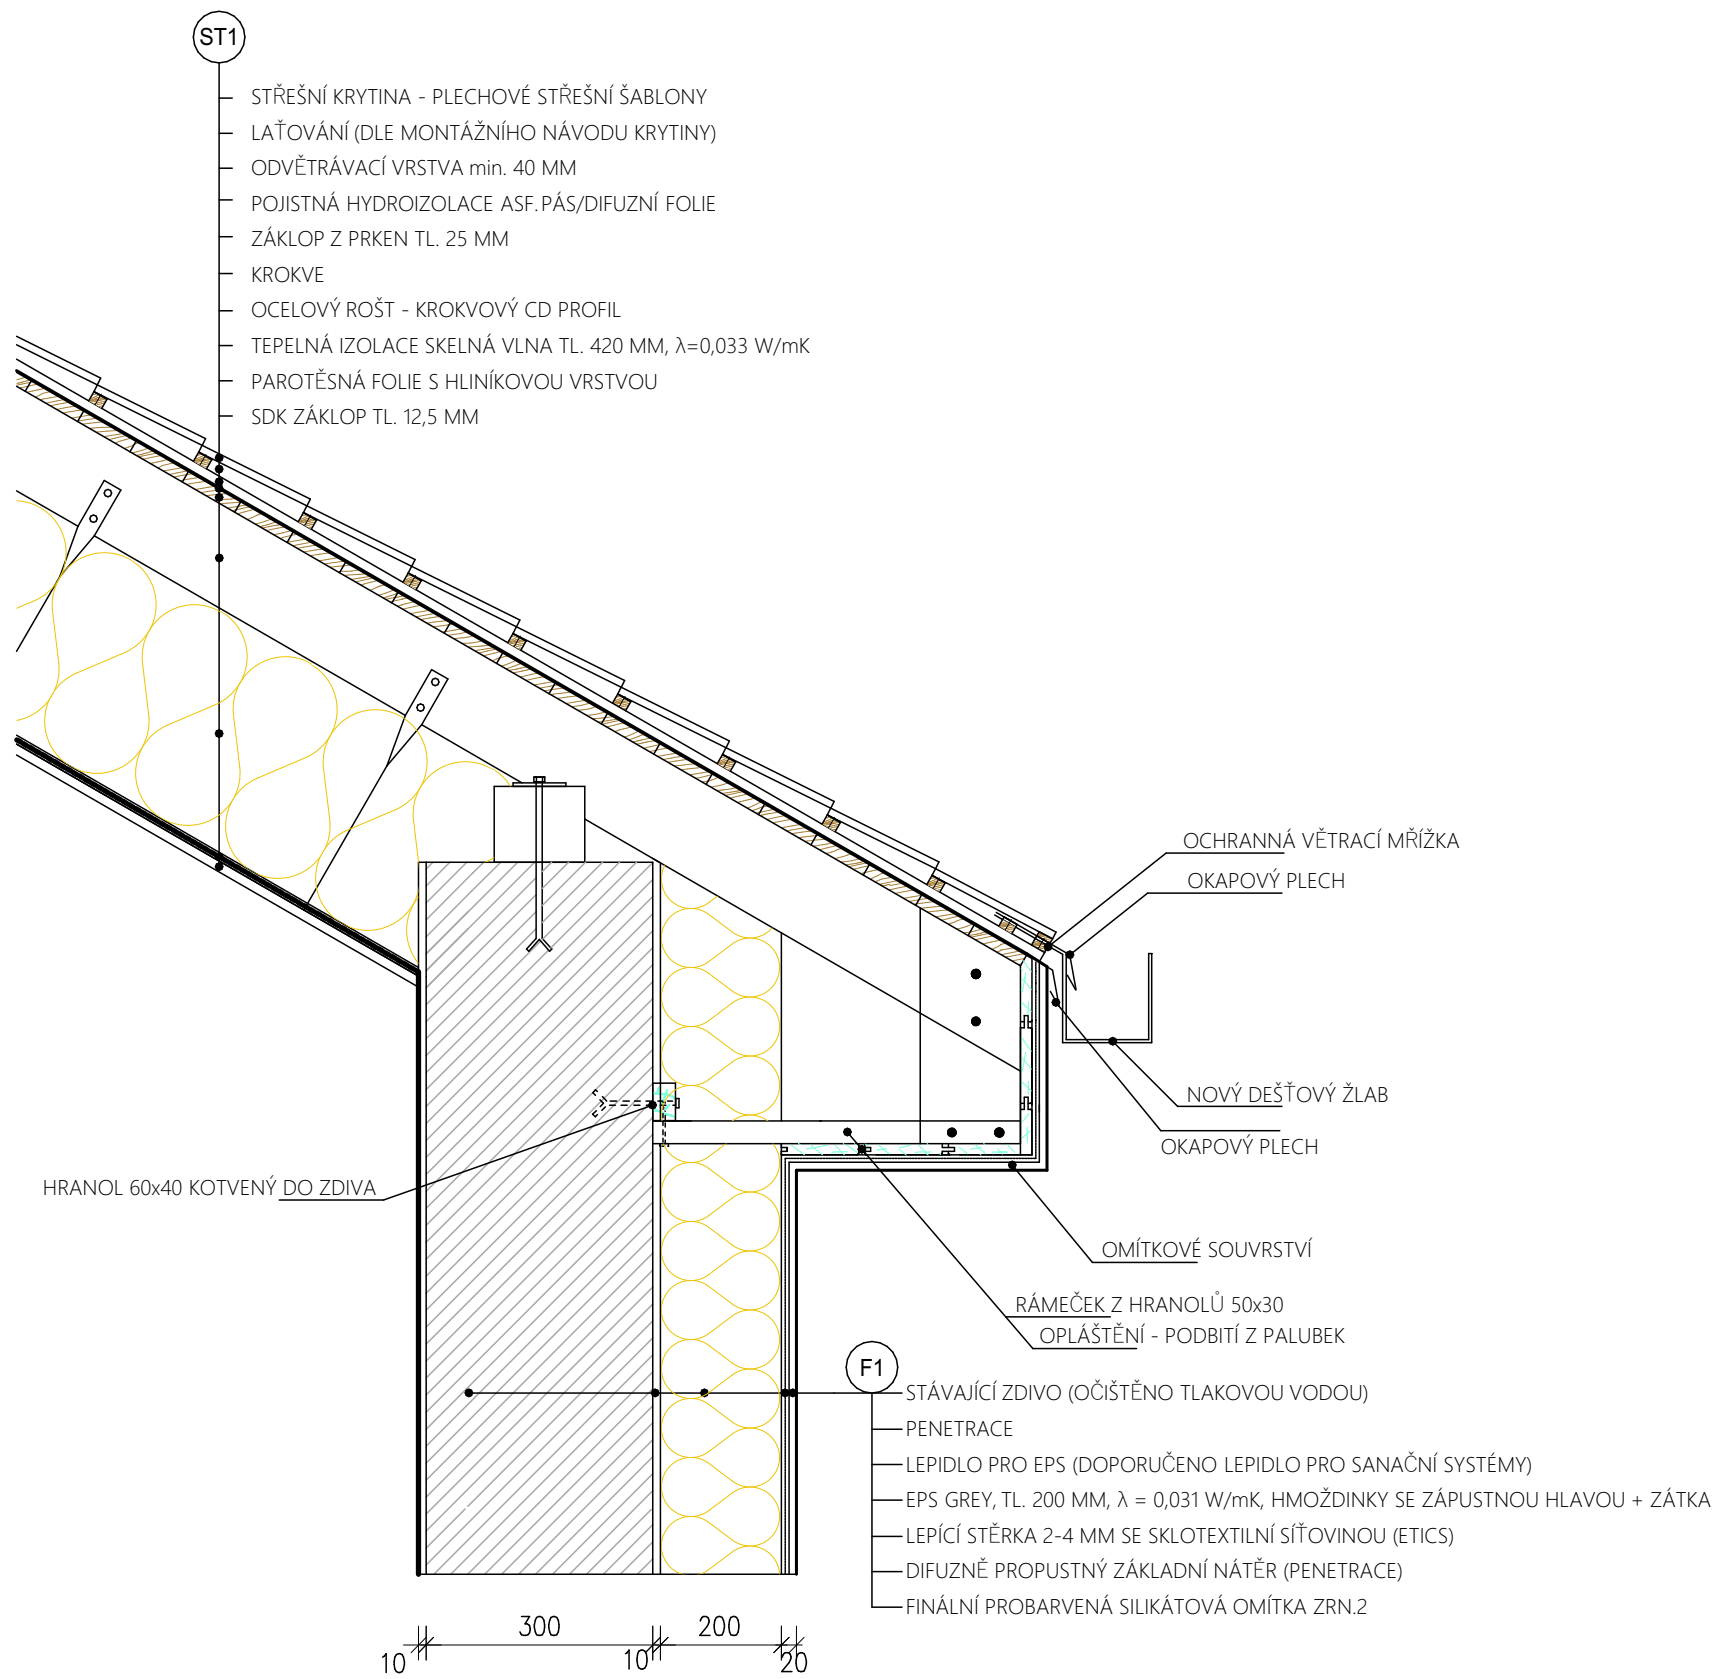



STŘECHA DVOUPLÁŠŤOVÁ VĚTRANÁ

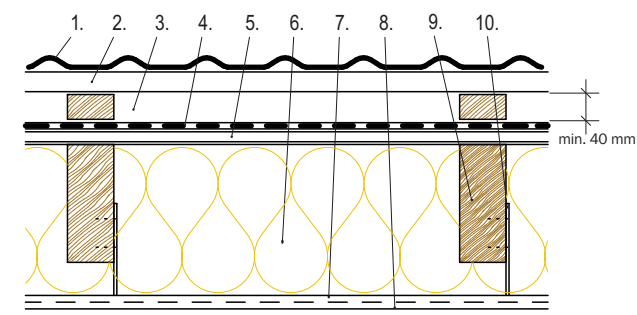



1. STŘEŠNÍ KRYTINA - PLECHOVÉ STŘEŠNÍ ŠABLONY
2. LAŽOVÁNÍ (DLE MONTÁŽNÍHO NÁVODU KRYTINY)
3. ODVĚTRÁVACÍ VRSTVA
4. POJISTNÁ HYDROIZOLACE ASF.PÁS/DIFUZNÍ FOLIE
5. ZÁKLOP Z PRKEN TL. 25 MM
6. TEPELNÁ IZOLACE SKELNÁ VLNA TL. 420 MM,  $\lambda=0,033$  W/mK
7. PAROTĚSNÁ FOLIE S HLINÍKOVOU VRSTVOU
8. SDK ZÁKLOP TL. 12,5 MM
9. KROKVE
10. OCELOVÝ ROŠT - KROKVOVÝ CD PROFIL

NÁZEV AKCE:	Novostavba ZZS vč. zpevněných ploch a napojení na dopravní a technickou infrastrukturu		
OBSAH	DETAIL PODBITÍ PODHLEDU STŘECHY	MĚŘÍTKO 1:5	Č. D04


Pružné ukončení

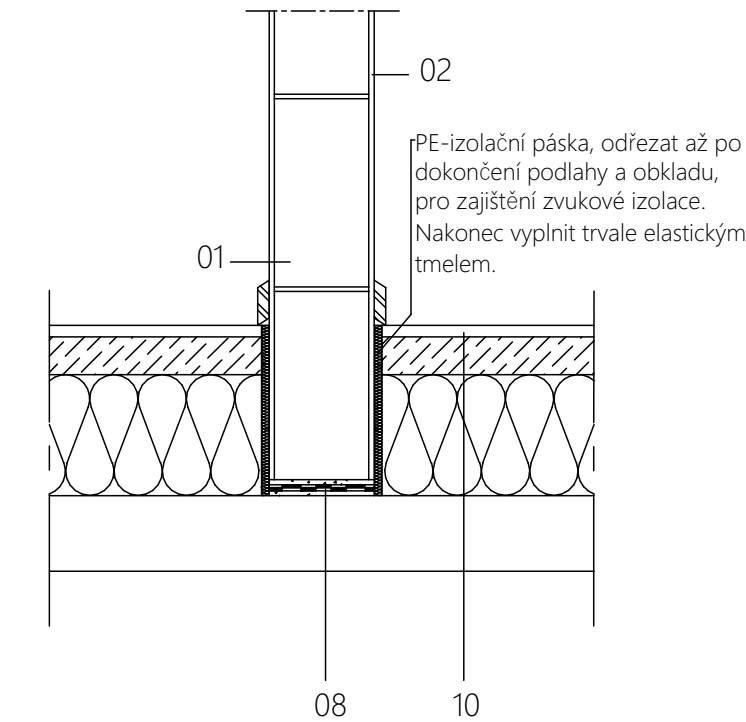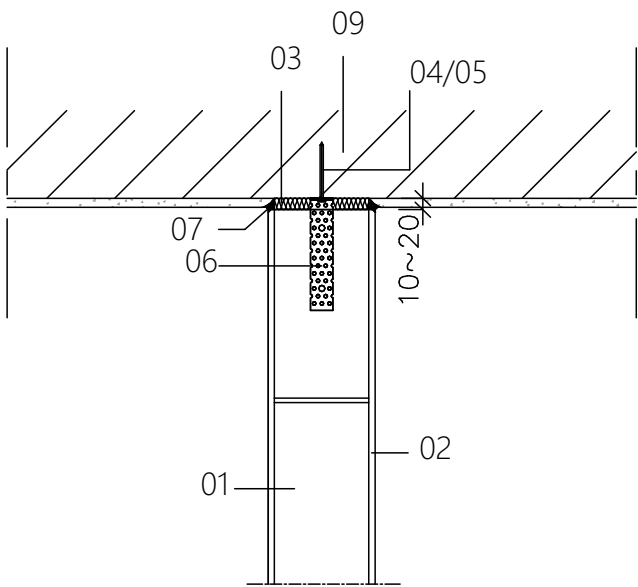

U příček tl. 125 mm s délkou nad 4 m je doporučené použít kotvení do stropní konstr.

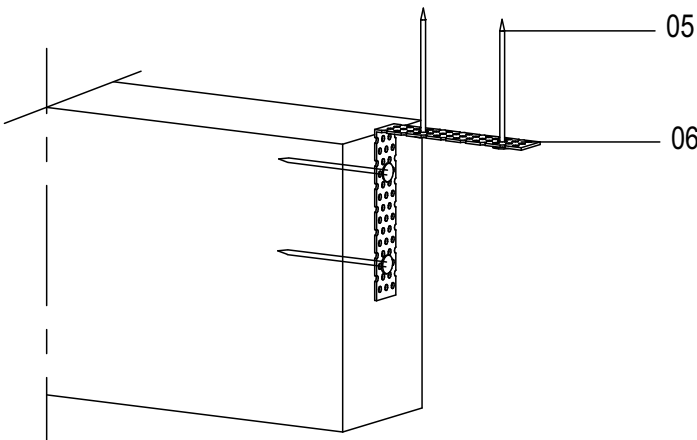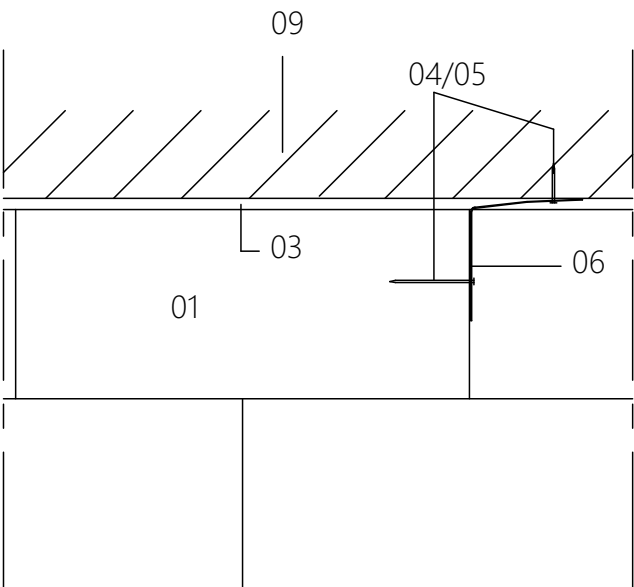


Pružné připojení - doporučený detail

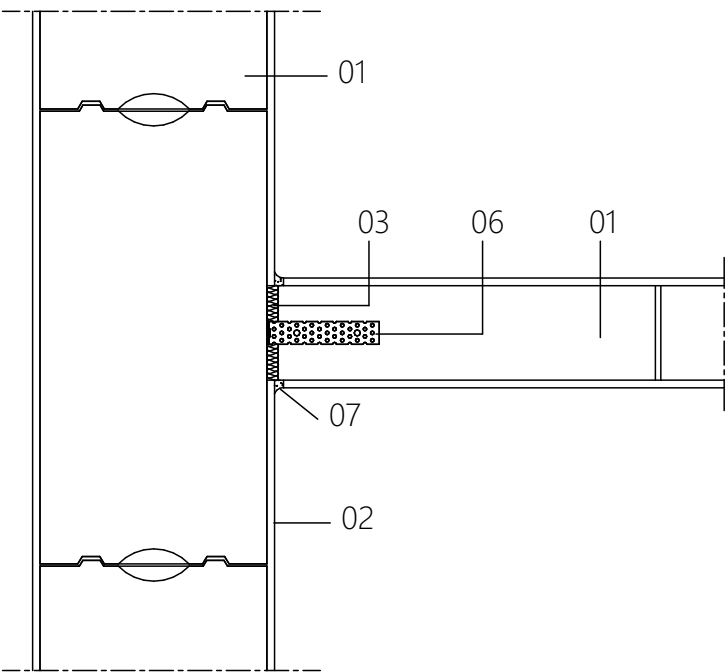


- 01 - Zdivo
- 02 - Vnitřní omítka stěny
- 03 - Separáčn  vrstva - PUR mont zn  p na
- 04 - Hmo dinka se  roubem
- 05 - PZ h eb k
- 06 - P robeton - spojka zdiva
- 07 - Lep c  a v pl nov  tmel
- 08 - Maltov  lo e + separa n  vrstva (nap .: asfaltov  p s)
- 09 - Stropn  konstrukce
- 10 - Konstrukce podlahy

N�ZEK AKCE: Novostavba ZZS v�. zpevn�n�ch ploch a napojen� na dopravn� a technickou infrastrukturu		PRISPO	
OBSAH: DETAIL NAPOJEN� ZDIVA		M�R�TKO: 1:5	�.: D05

# NAPOJENÍ SYSTÉMOVÉ PŘÍČKY NA SDK AKUSTICKÝ A POŽÁRNÍ PŘEDĚL

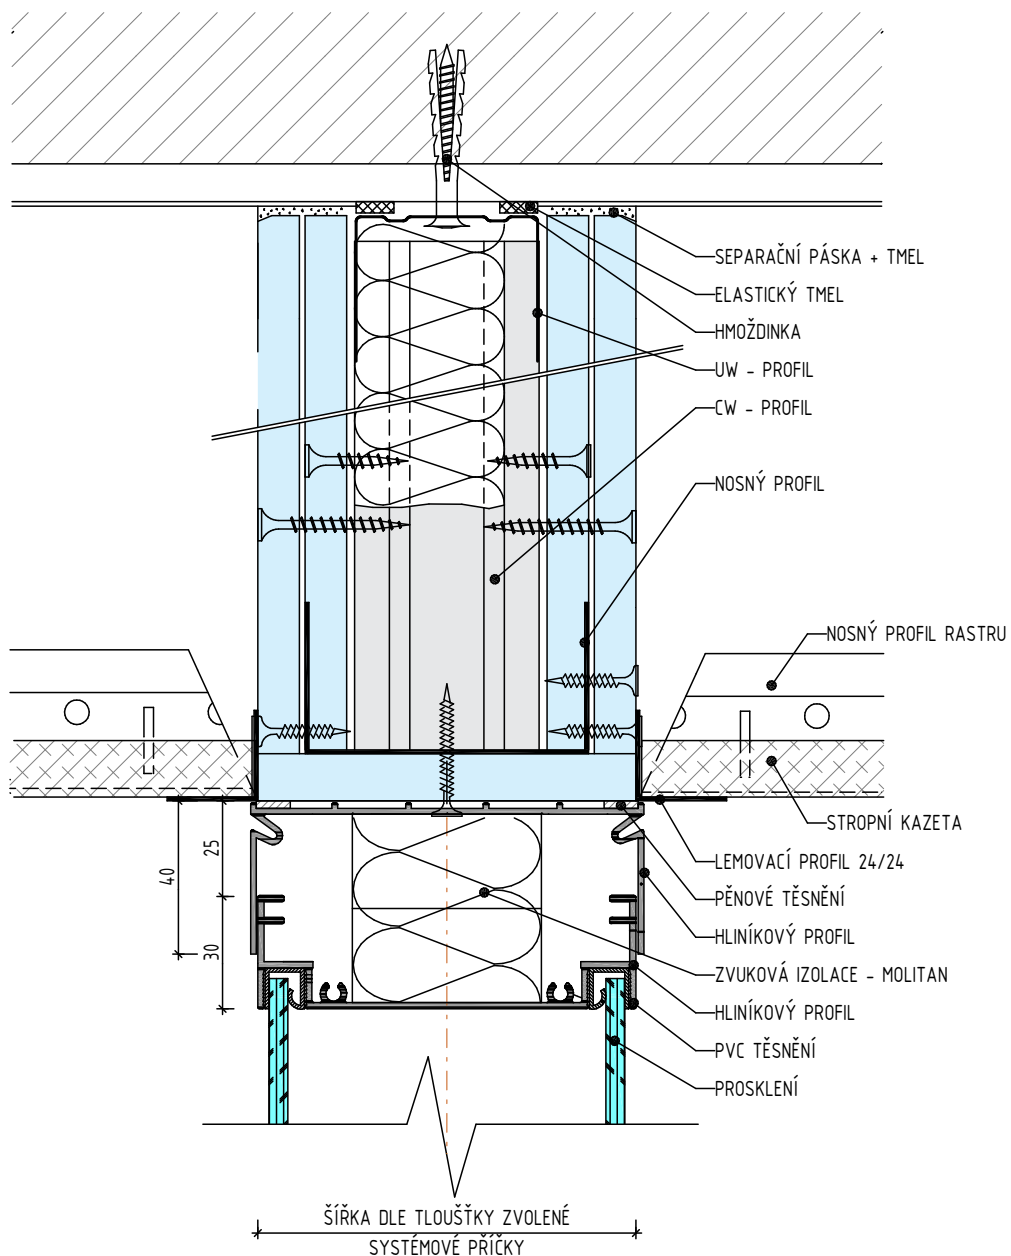


NÁZEV AKCE:	Novostavba ZZS vč. zpevněných ploch a napojení na dopravní a technickou infrastrukturu		
OBSAH	NAPOJENÍ SYSTÉMOVÉ PŘÍČKY SDK NA AKUSTICKÝ A POŽÁRNÍ PŘEDĚL	MĚŘITKO 1:5	Č. D06


# DETAILY SDK KONSTRUKCÍ

## JEDNODUCHÝ RASTR - DVOJITÉ OPLÁŠTĚNÍ


NAPOJENÍ NA STROP

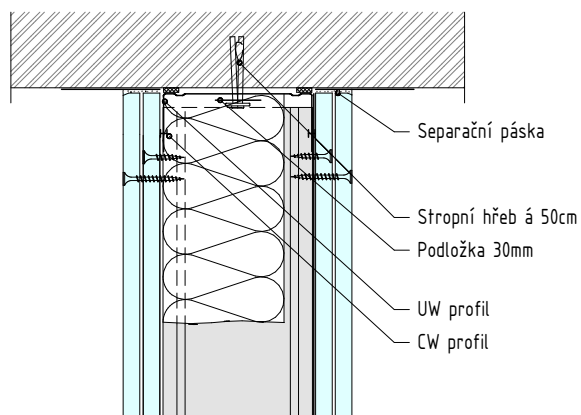


NAPOJENÍ NA NOSNOU STĚNU

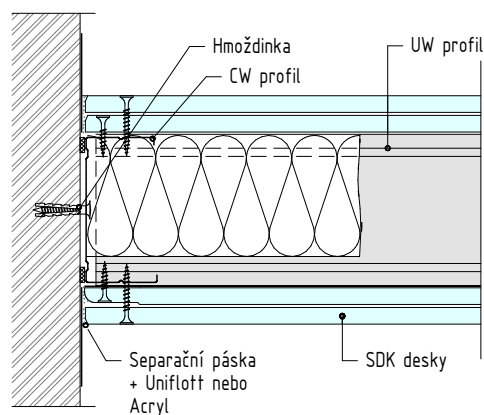


ŘEZANÝ SPOJ DESEK

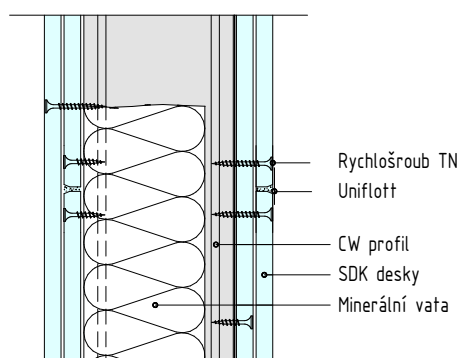


SPOJENÍ DESEK

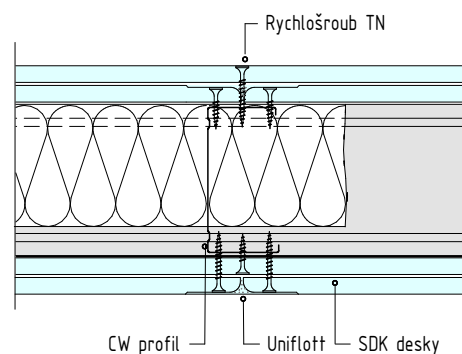


NAPOJENÍ U PODLAHY

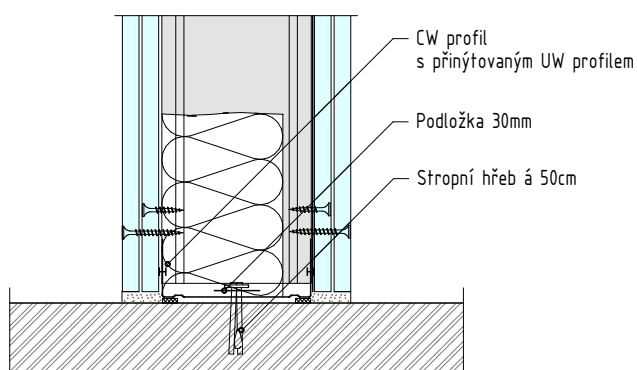

PROVEDENÍ ROHU

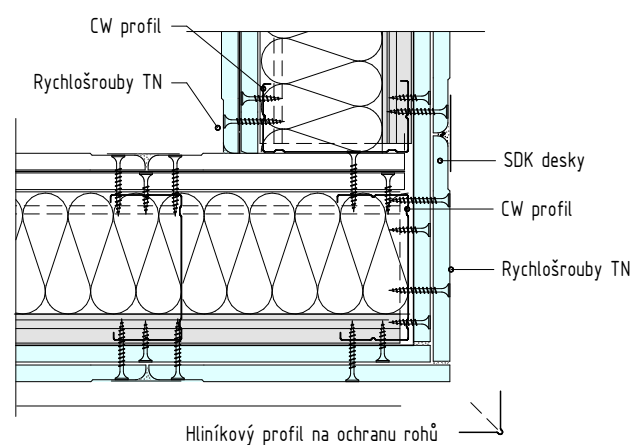


NÁZEV AKCE:	Novostavba ZZS vč. zpevněných ploch a napojení na dopravní a technickou infrastrukturu		
OBSAH	DETAILY SDK KONSTRUKCÍ	MĚŘITKO 1:5	Č. D07




# DETAILY SDK KONSTRUKCÍ - INSTALAČNÍ TRAVERZY A ZÁRUBNĚ


## ÚCHYT PRO UMYVADLO

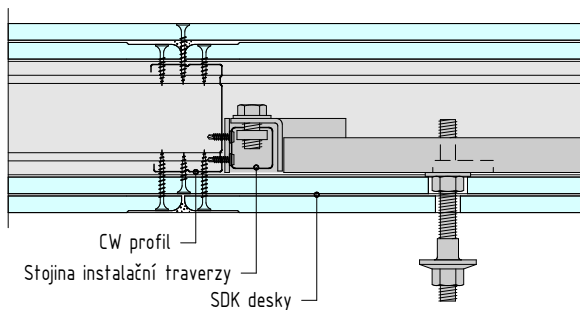

## ZÁRUBĚŇ

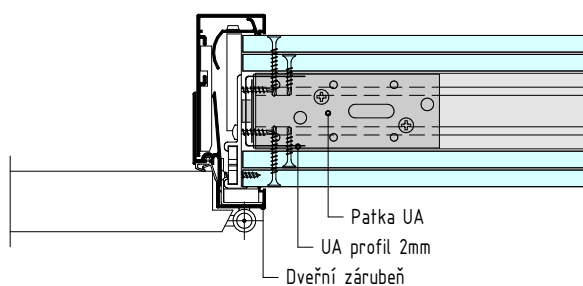


## NAPOJENÍ SYSTÉMOVÝCH PŘÍČEK

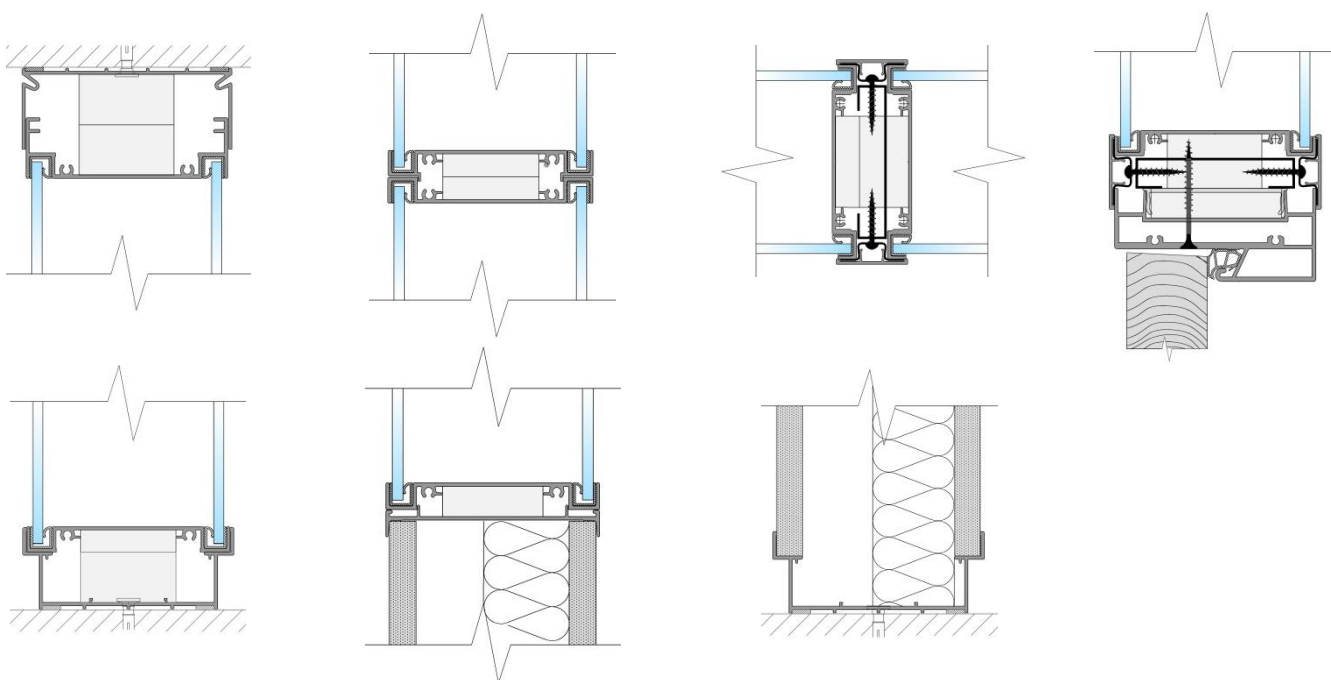


NÁZEV AKCE:	Novostavba ZZS vč. zpevněných ploch a napojení na dopravní a technickou infrastrukturu	PRISPO	
OBSAH	DETAILY SDK KONSTRUKCÍ - INSTALAČNÍ TRAVERZY A ZÁRUBNĚ	MĚŘÍTKO 1:5	Č. D08

# Rozmístění desek, vyztužení a schéma kotvení kolem otvoru

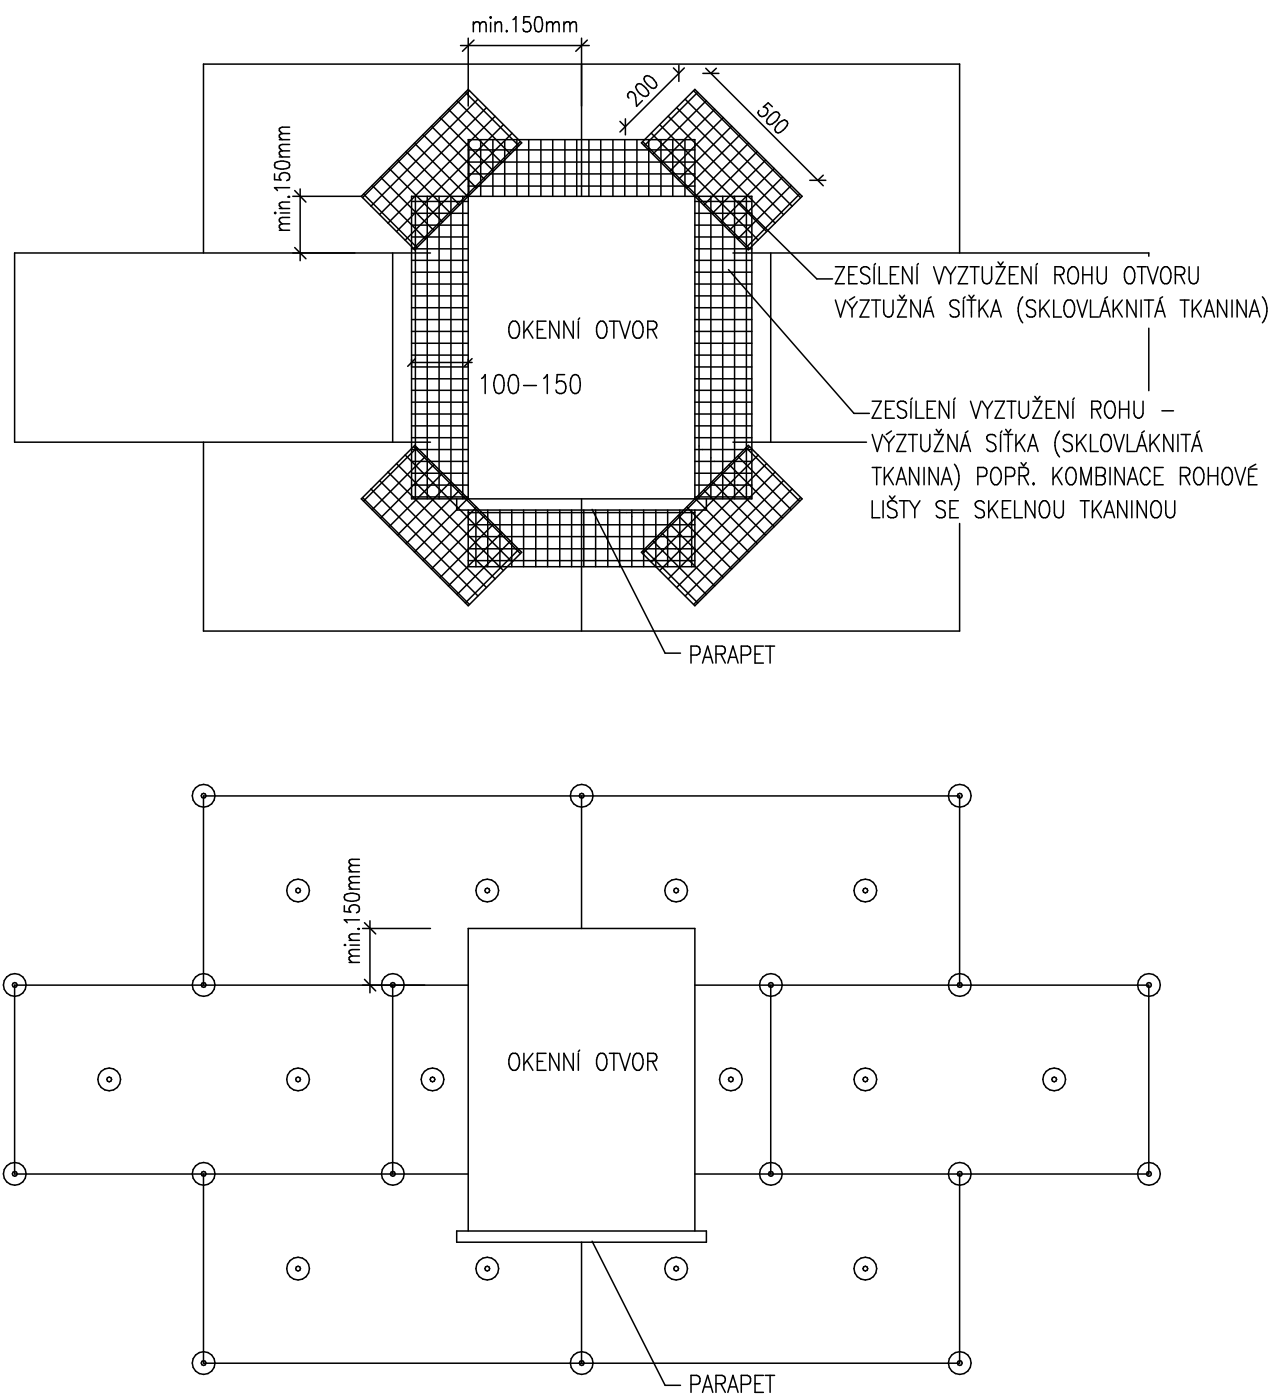

POZNÁMKY:  
 – ROZMÍSTĚNÍ KOTEV DLE KOTEVNÍHO PLÁNU, KTERÝ BUDE SOUČÁSTÍ VYTENDROVANÉHO SYSTÉMU  
 – PŘESNÁ MATERIÁLOVÁ SPECIFIKACE, POČET KOTEV SPOLEČNĚ S NUTNOU KOTEVNÍ HLOUBKOU BUDE STANOVEN NA ZÁKLADĚ VÝSLEDKU ZKOUŠEK NA STAVBĚ,

NÁZEV AKCE:	Novostavba ZZS vč. zpevněných ploch a napojení na dopravní a technickou infrastrukturu		
OBSAH	ROZMÍSTĚNÍ DESEK, VYZTUŽENÍ A SCHÉMA KOTVENÍ KOLEM OTVORU	MĚŘITKO 1:5	Č. D09