



- DV

DEMONTÁŽ STÁVAJÍCÍHO DŘEVĚNÉHO VIKÝŘE
- DO

VYBOURÁNÍ STÁVAJÍCÍHO PLASTOVÉHO OKNA
- DD


VYBOURÁNÍ STÁVAJÍCÍCH DVEŘÍ VČ. ZÁRUBNĚ
- DEI

DEMONTÁŽ STÁVAJÍCÍHO EL. VEDENÍ VČETNĚ KONZOLÍ - VIZ. SAM
- DM2

DEMONTÁŽ SKLENĚNÉHO PŘÍSTŘEŠKU
- DM6

DEMONTÁŽ DEŠŤOVÉHO ŽLABU A SVODU
- DM7

DEMONTÁŽ SOKLU VČ. OPLECHOVÁNÍ

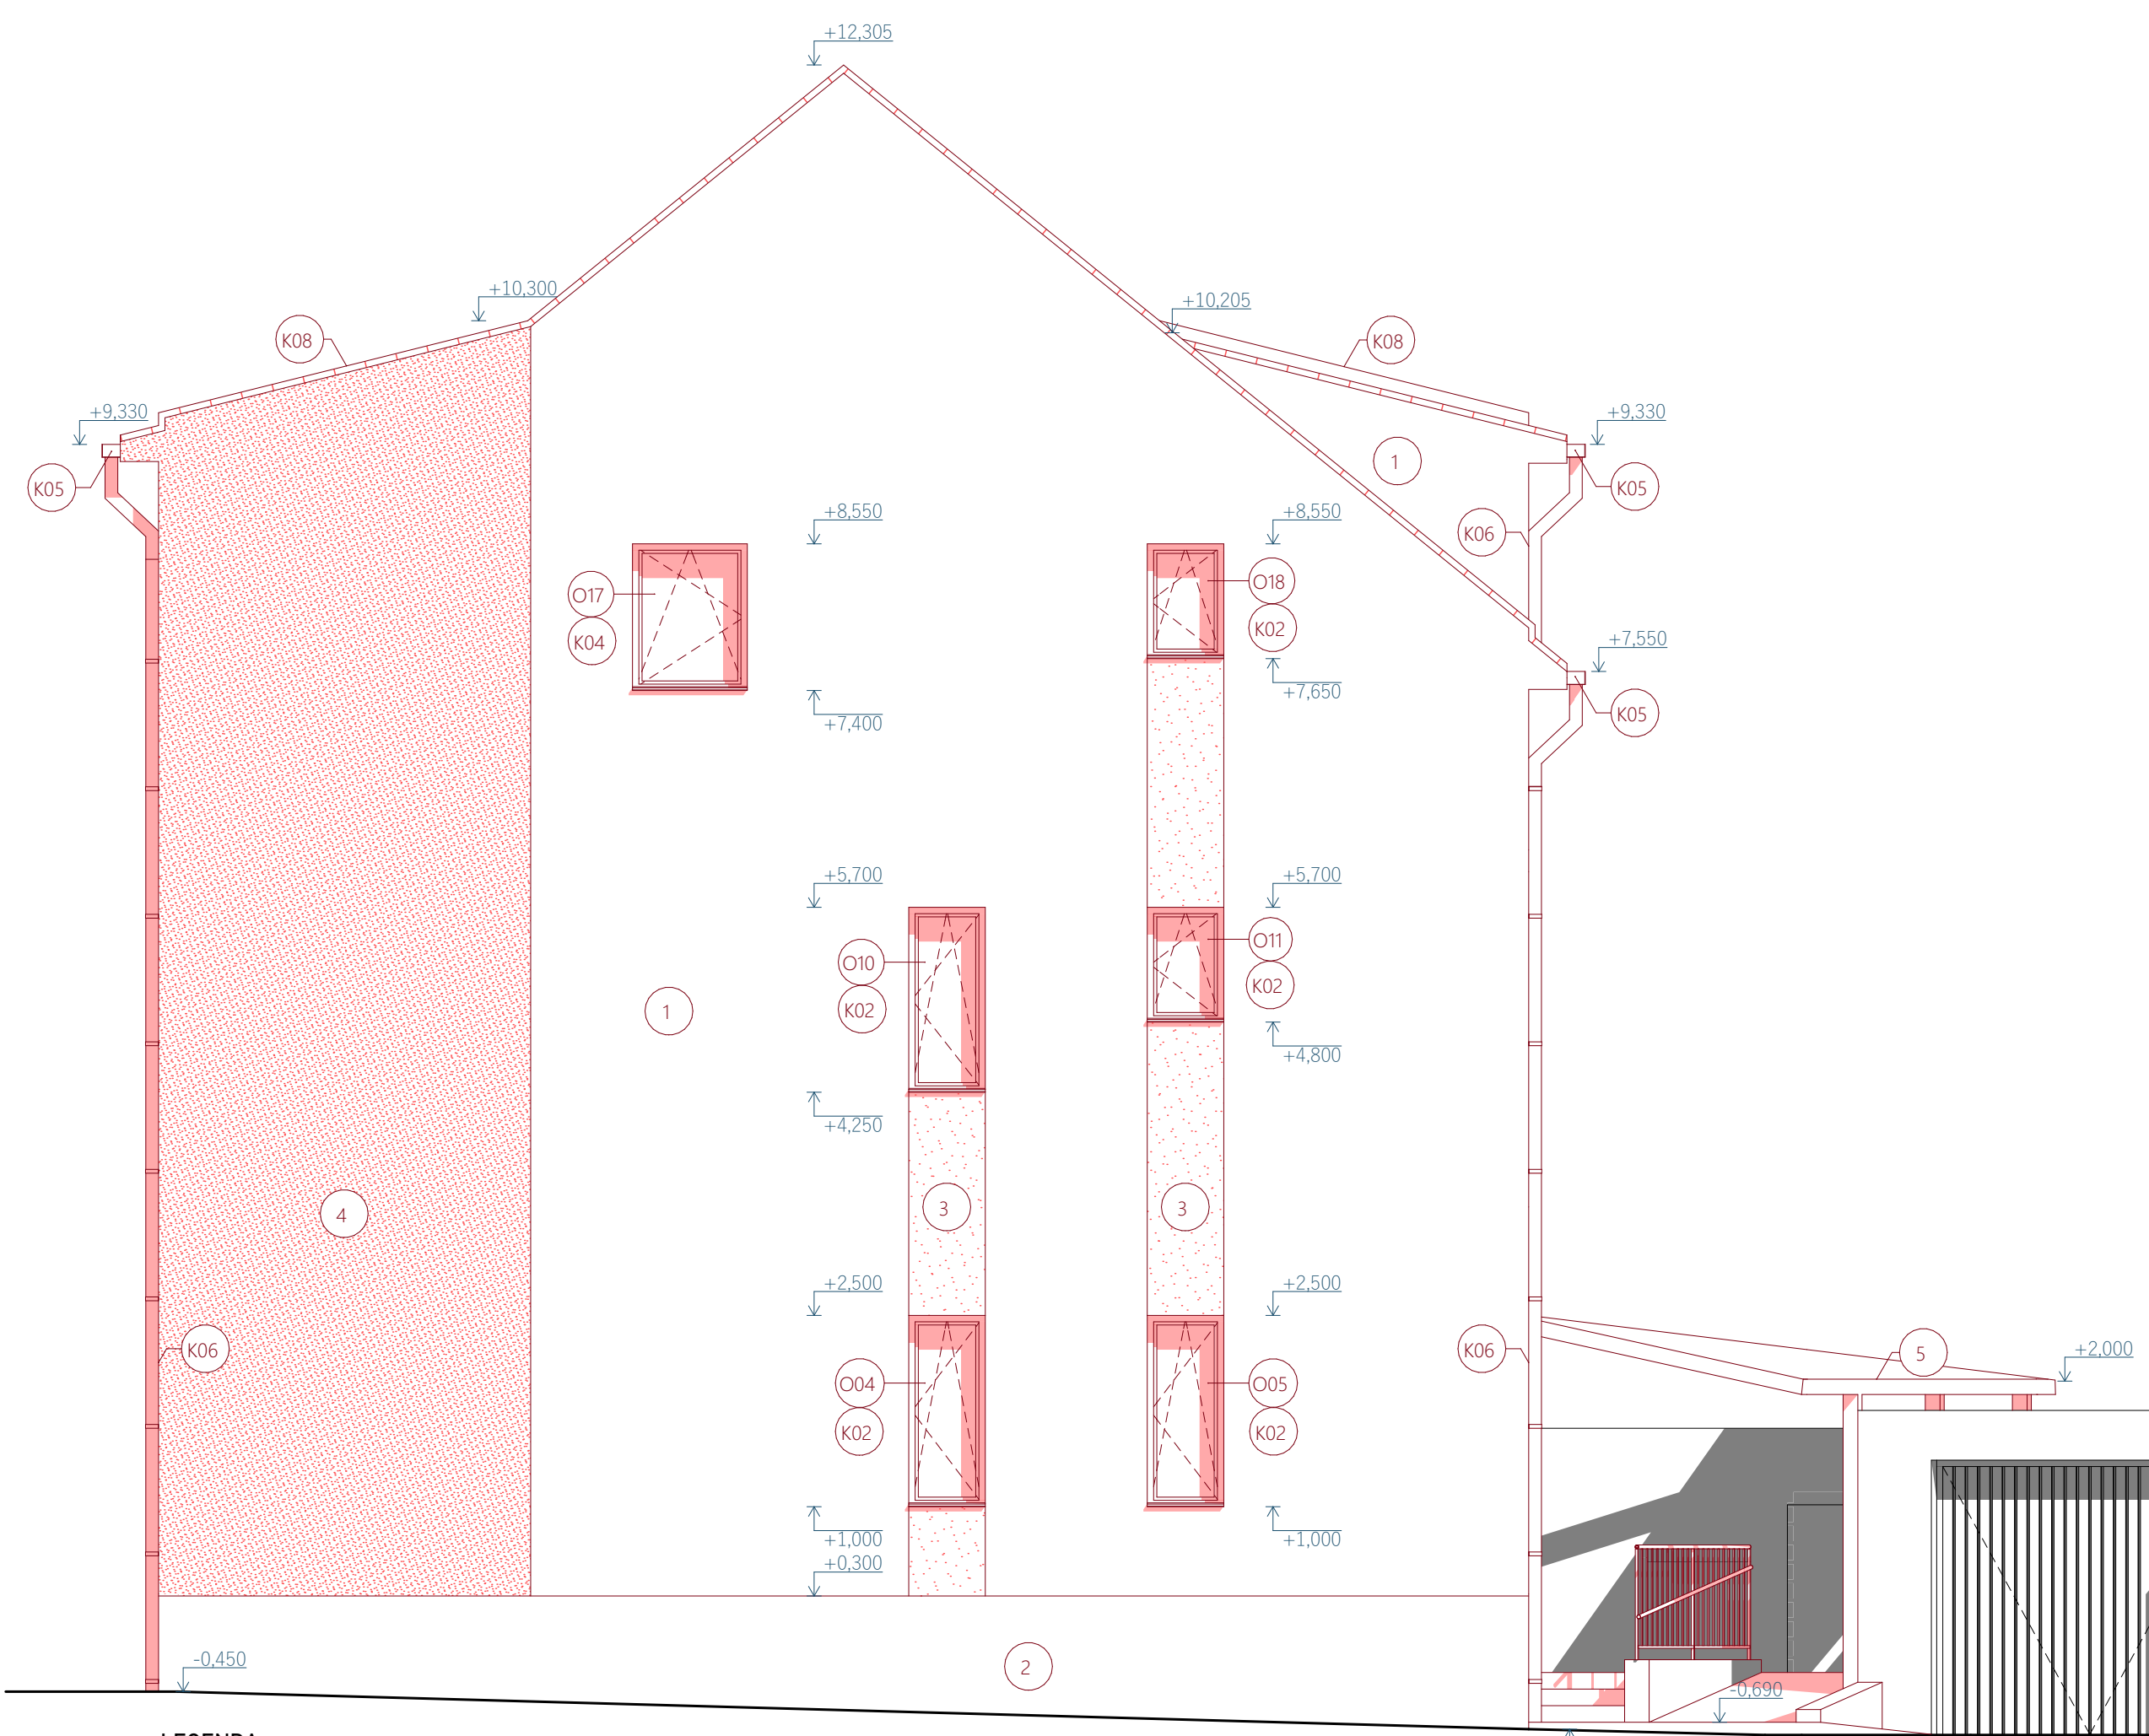

- LEGENDA:

STÁVAJÍCÍ KONSTRUKCE V ŘEZU

NOVÉ KONSTRUKCE V ŘEZU

BOURANÉ KONSTRUKCE V ŘEZU

STÁVAJÍCÍ KONSTRUKCE V POHLEDU

NOVÉ KONSTRUKCE V POHLEDU

BOURANÉ KONSTRUKCE V POHLEDU
- Dxx

NOVÉ DVEŘE - VIZ. VÝPIS DVEŘÍ

Oxx

NOVÉ OKNO - VIZ. VÝPIS OKENNÍCH VÝPLNÍ

Kx

KLEMPÍŘSKÉ VÝROBKY - VIZ. VÝPIS

1

FASÁDNÍ OMÍTKA - PROBARVENÁ SILIKÁTOVÁ OMÍTKA ZRN.2, ODSŤÍN BÍLÝ

2

SOKLOVÁ OMÍTKA - MOZAIKOVÁ OMÍTKA, ODSŤÍN ANTRACIT

3

FASÁDNÍ OMÍTKA - PROBARVENÁ SILIKÁTOVÁ OMÍTKA ZRN.2, ODSŤÍN SVĚTLÉ ŠEDÝ

4

FASÁDNÍ OMÍTKA - PROBARVENÁ SILIKÁTOVÁ OMÍTKA ZRN.2, ODSŤÍN TMAVÉ ŠEDÝ

5

HLINÍKOVÁ KONSTRUKCE PERGOLY ZASTŘEŠENÁ POLYKARBONÁTEM, ODSŤÍN ANTRACIT - VIZ SO 02.3
- POZNÁMKY:**

 - NOVÉ ZDÍVO PROVÁZAT SE STÁVAJÍCÍM
 - JE NUTNÉ POČÍTAT S UPŘESNĚNÍM NEBO ZMĚNOU POSTUPŮ A TECHNOLOGIÍ V PŘÍPADĚ ZJIŠTĚNÍ NOVÝCH SKUTEČNOSTÍ V PRŮBĚHU OPRAV
 - JSOU-LI V PROJEKTOVÉ DOKUMENTACI UVEDENY KONKRÉTNÍ VÝROBKY, TYTO MOHOU BYT NAHRAZENY MATERIÁLEM STEJNÉ, POPŘ. VYŠŠÍ KVALITY
 - SPECIFIKACE, UMÍSTĚNÍ A ROZMĚRY OTVORU JE NUTNO PŘED ZAHÁJENÍM VÝROBY VÝPLNÍ DOMĚŘIT DLE SKUTEČNÉHO STAVU
 - SKLADBY BYLY URČENY NA ZÁKLADĚ ODBORNÉHO ODHADU - JELIKOŽ NEBYLO MOŽNÉ V PLNÉM ROZSAHU PROHLÉDNOUT NOSNÉ KONSTRUKCE STROPU, PROJEKTANT SI VYHRAZUJE PRÁVO ZMĚNIT NAVRHOVANÉ ŘEŠENÍ V PŘÍPADĚ NEPŘEDVÍDATELNÝCH UDÁLOSTÍ
 - VŠECHNA OKNA BUDOU SPLŇOVAT HODNOTU ÚTLUMU ZVUKU MIN. $R_w=35dB$
 - VEŠKERÉ STAVEBNÍ PRÁCE BUDOU PROVÁDĚNY ODORNOU A DOSATEČNĚ KVALIFIKOVANOU FIRMOU/OSOBOU
- | | | | |
|---|--|--|--|
| INVESTOR:
Královéhradecký kraj
Pivovarské náměstí 1245, 500 03 Hradec Králové
IČO: 708 89 546 | | GENERÁLNÍ DODAVATEL: | |
| GENERÁLNÍ PROJEKTANT:
CE-ING s.r.o.
Polská 375, Běloves, 547 01 Náchod
IČO: 044 75 631 | | AUTORIZACE: | |
| HIP:
ING. RENÉ HUBKA ČKAIT 0600923 | | HIP J.:
ING. PETR CHOBOTSKÝ ČKAIT 0601616 | |
| PROJEKTANT:
MICHAL VACEK | | AUTORIZACE: | |
| SLUŽBODAVATEL
PRISPO s.r.o.
Polská 375, Běloves, 547 01 Náchod
IČO: 139 97 220 | | AUTORIZACE: | |
| ZODPOVĚDNÝ PROJ.:
ING. PETR CHOBOTSKÝ ČKAIT 0601616 | | ZAKÁZKA ČÍSLO:
11 | |
| PROJEKTANT:
MICHAL VACEK | | ČÍSLO PÁŘE: | |
| NÁZEV AKCE:
PROJEKTOVÁ DOKUMENTACE
K POBYTOVÉ SOCIÁLNÍ SLUŽBĚ HRONOV | | STUPEŇ DOKUMENTACE:
DPS | |
| STAVEBNÍ OBJEKT:
SO 01 | | ČÍSLO DLE VÝKRESU: | |
| SOUBOR DLE VÝKRESU: | | REVIZE:
_00 | |
| D. DOKUMENTACE STAVBY | | DATUM:
10/2024 | |
| D.1.1 ARCHITEKTONICKO-STAVEBNÍ ŘEŠENÍ | | MĚŘÍTKO VÝKRESU:
1:50 | |
| D.1.1.17 Východní pohled | | | |