
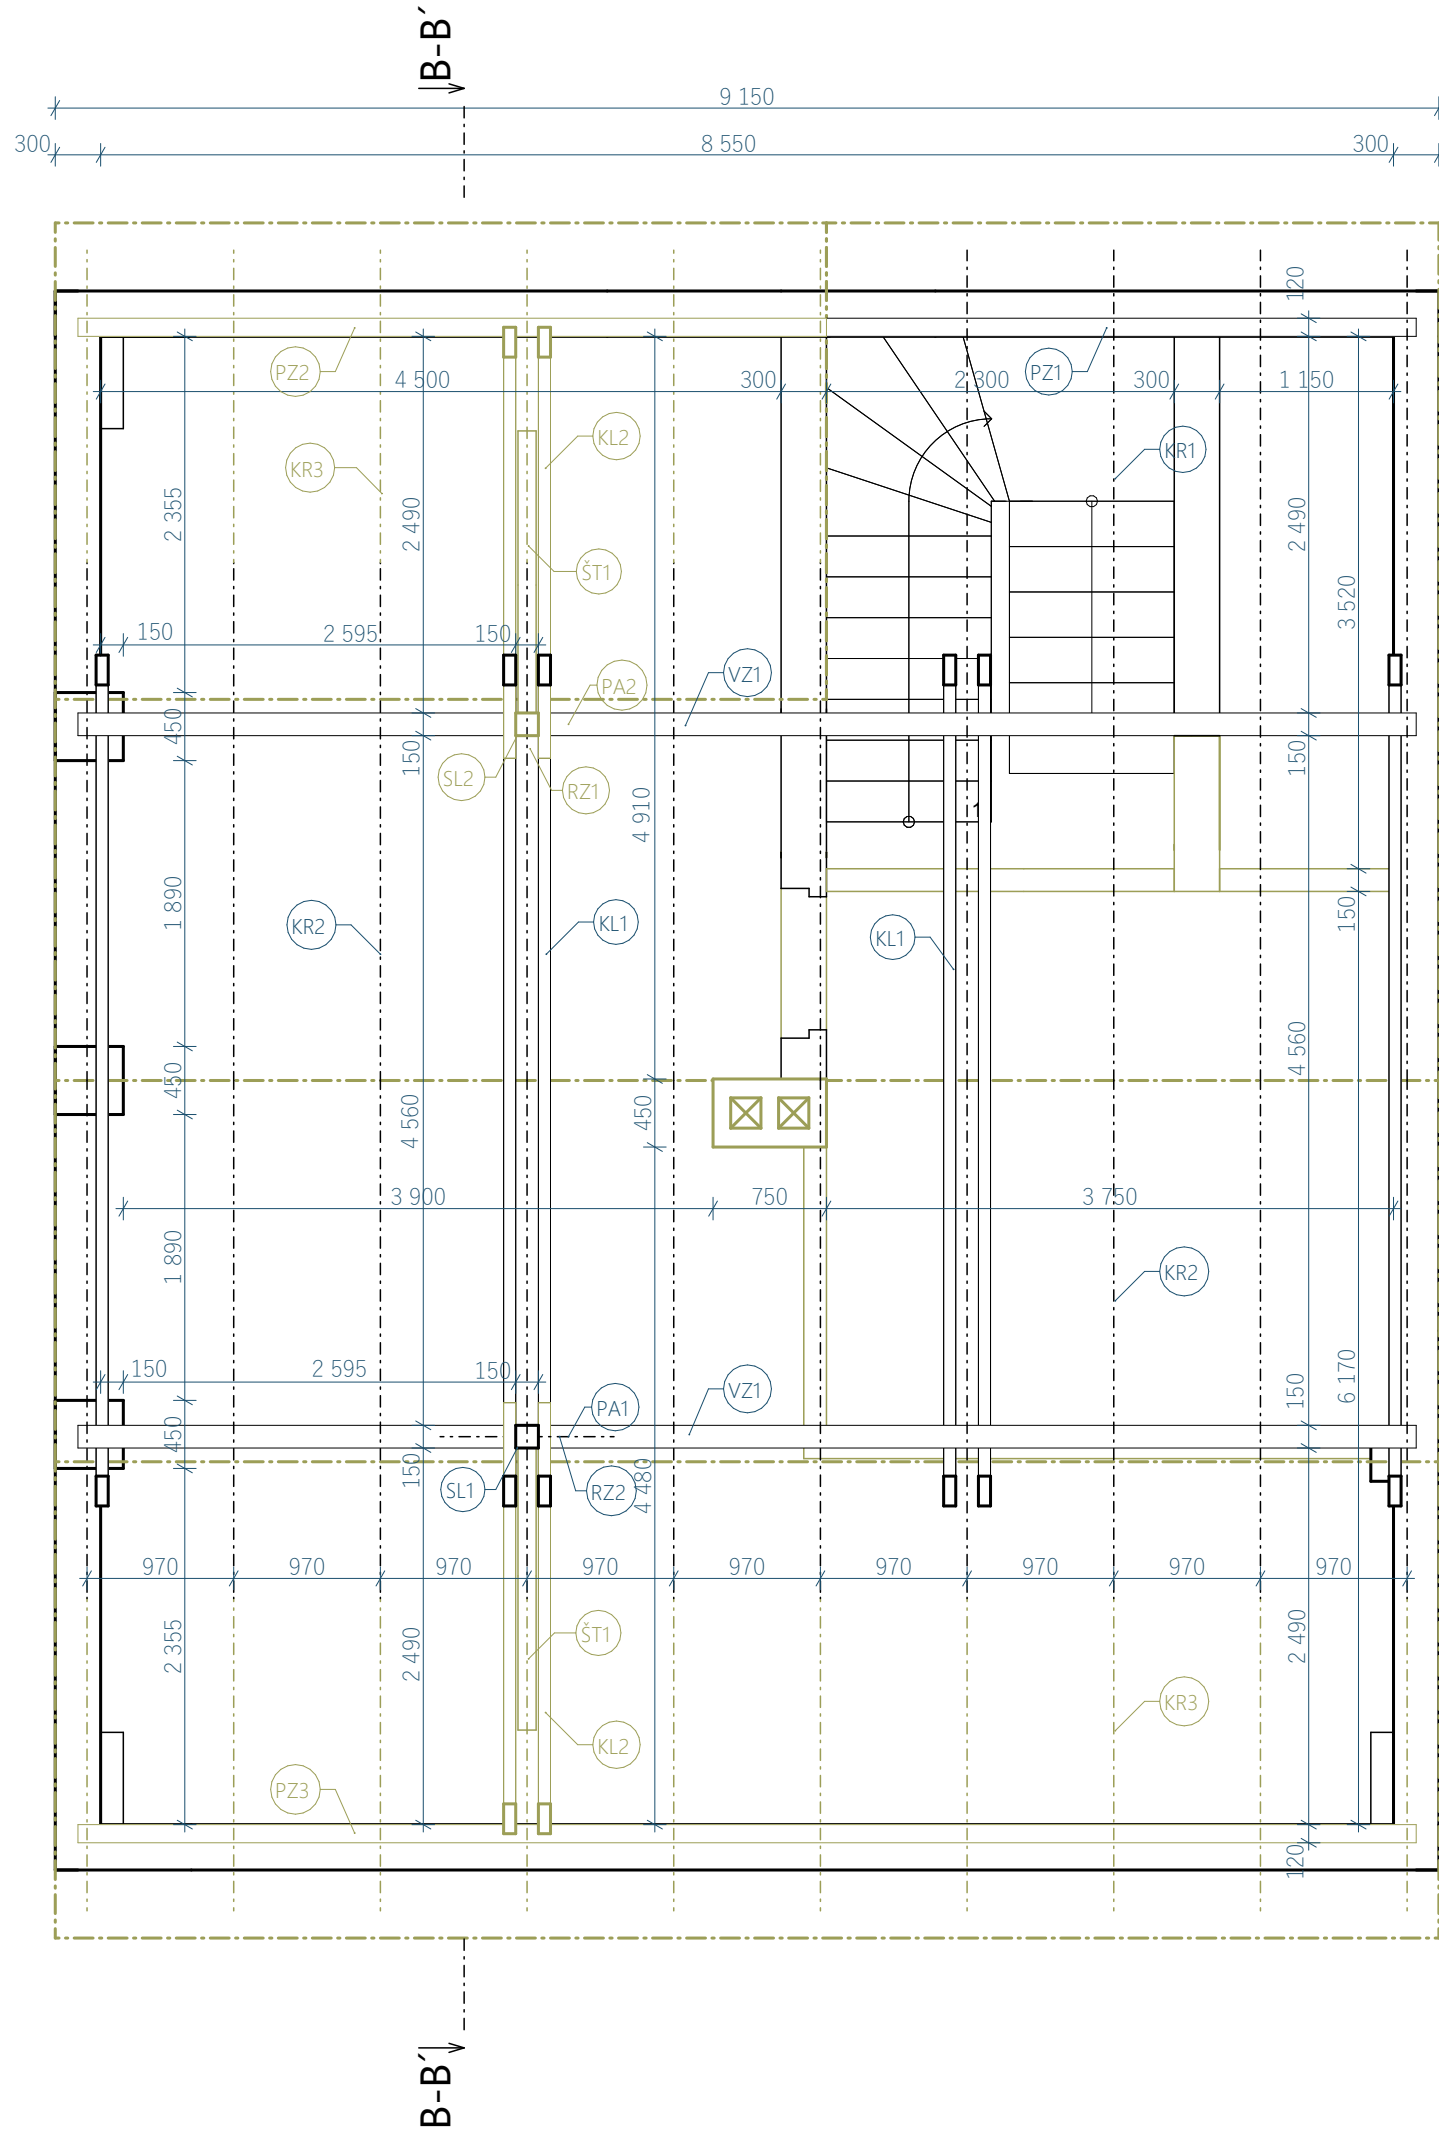


ŘEZ B-B'

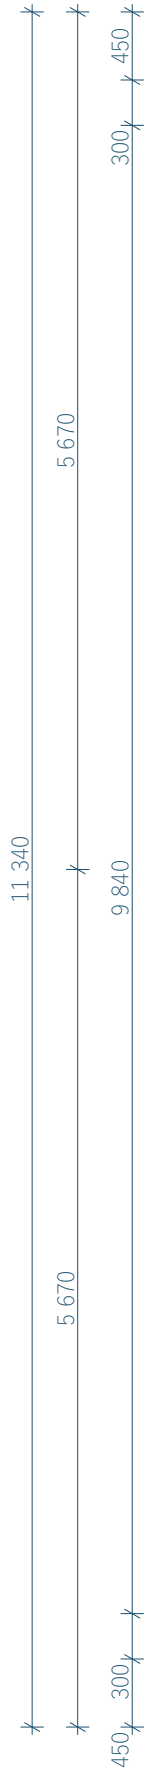


ozn.	název	šířka	výška	délka	ks	j.hm.	hmotnost
KR1	KROKEV	0,10	0,14	7,25	4	600	243,6
KR2	KROKEV	0,10	0,14	3,24	16	600	435,46
KR3	KROKEV	0,10	0,14	4,01	16	600	538,94
KL1	KLEŠTINA	0,08	0,16	6,04	6	600	278,32
KL2	KLEŠTINA	0,08	0,16	2,85	4	600	87,55
PZ1	POZEDNICE	0,12	0,10	3,90	1	600	28,08
PZ2	POZEDNICE	0,12	0,10	4,95	1	600	35,64
PZ3	POZEDNICE	0,12	0,10	8,85	1	600	63,72
VZ1	VAZNICE	0,15	0,15	8,85	2	600	238,95
SL1	SLOUPEK	0,15	0,15	3,30	1	600	44,55
SL2	SLOUPEK	0,15	0,15	3,30	1	600	44,55
PA1	PÁSEK	0,09	0,09	0,71	2	600	6,90
PA2	PÁSEK	0,09	0,09	0,71	2	600	6,90
ŠT1	ŠIKMÝ TRÁM	0,12	0,15	3,73	2	600	80,57
RZ1	ROZNÁŠ. TRÁM	0,21	0,19	1,15	1	600	27,53
RZ2	ROZNÁŠ. TRÁM	0,21	0,19	1,15	1	600	27,53

hmotnost celkem 2,189 t
hmotnost bouraných kcí 0,885 t

LEGENDA:

- CIHLA PLNÁ - NOSNÉ KONSTRUKCE
- DŘEVĚNÉ KONSTRUKCE
- BOURANÉ KONSTRUKCE

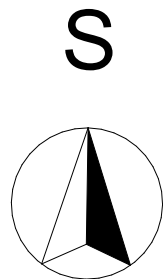

INVESTOR: Královéhradecký kraj Pivovarské náměstí 1245, 500 03 Hradec Králové IČO: 708 89 546		GENERÁLNÍ DODAVATEL:	
GENERÁLNÍ PROJEKTANT: CE-ING s.r.o. Polská 375, Běloves, 547 01 Náchod IČO: 044 75 631		AUTORIZACE:	
HIP: ING. RENÉ HUBKA ČKAIT 0600923		HIP J.: ING. PETR CHOBOTSKÝ ČKAIT 0601616	
PROJEKTANT: MICHAL VACEK		AUTORIZACE:	
SUBDODAVATEL		části dokumentace : STAVEBNÍ ČÁST	
PRISPO s.r.o. Polská 375,Bělaves, 547 01 Náchod IČO: 139 97 220		AUTORIZACE:	
ZODPOVĚDNÝ PROJ.: ING. PETR CHOBOTSKÝ ČKAIT 0601616		ZAKÁZKA ČÍSLO: 11	
PROJEKTANT: MICHAL VACEK		ČÍSLO PARE:	
NÁZEV AKCE		STUPEŇ DOKUMENTACE DPS	
PROJEKTOVÁ DOKUMENTACE K POBYTOVÉ SOCIÁLNÍ SLUŽBĚ HRONOV		ČÍSLO DLE VÝHLÁŠKY:	
STAVEBNÍ OBJEKT: SO 01		REVIZE: _00	
SOUBOR DLE VÝHLÁŠKY		DATUM: 10/2024	
D. DOKUMENTACE STAVBY		MĚŘÍTKO VÝKRESU: 1:50	
D.1.1 ARCHITEKTONICKO-STAVEBNÍ ŘEŠENÍ			
D.1.1.10 Krov - Bourané konstrukce			