


SCHÉMA ULOŽENÍ POTRUBÍ V KOMUNIKACI

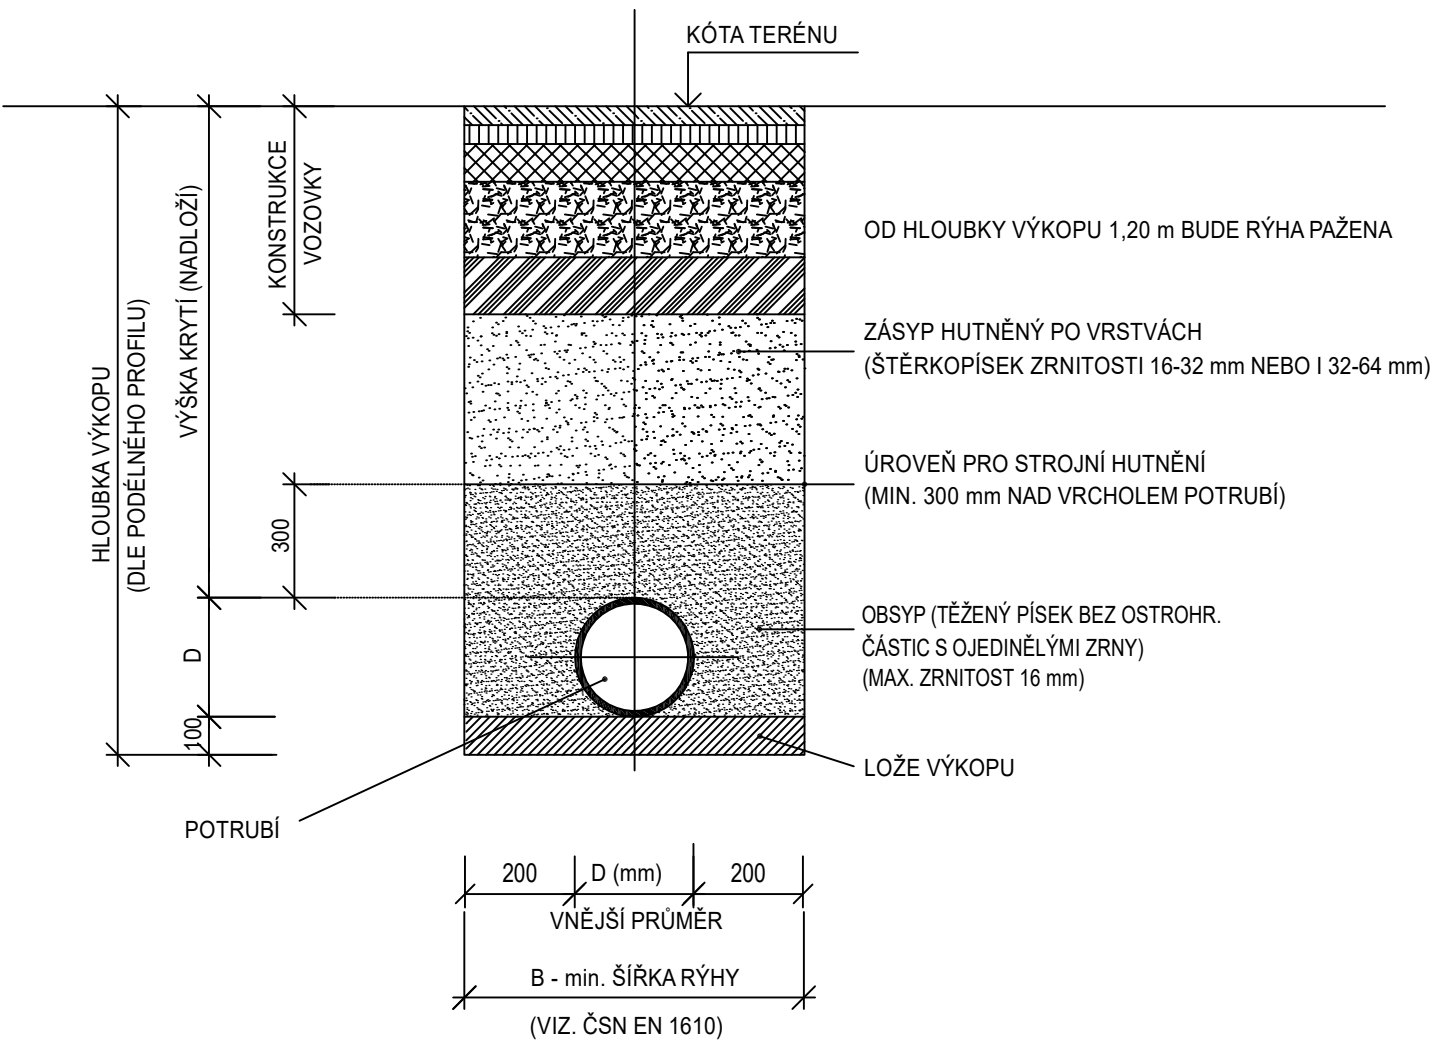

INVESTOR:		GENERALNÍ DODAVATEL:	
Královéhradecký kraj Pivovarské náměstí 1245, 500 03 Hradec Králové IČO: 708 89 546			
GENERALNÍ PROJEKTANT:		AUTORIZACE:	
CE-ING s.r.o. Polská 375, Běloves, 547 01 Náchod IČO: 044 75 631			
HIP:	ING. RENÉ HUBKA ČKAIT 0600923		
PROJEKTANT:	MICHAL VACEK		
SUBDODAVATEL	části dokumentace : ZDRAVOTNĚ TECHNICKÉ INSTALACE		AUTORIZACE:
Ing. Pavla Adámková Řehákova 907, 549 41 Červený Kostelec IČO: 764 68 101			
ZODPOVĚDNÝ PROJ.:	ING. PAVLA ADÁMKOVÁ ČKAIT 0602249		
PROJEKTANT:	ING. PAVLA ADÁMKOVÁ		
NÁZEV AKCE:	PROJEKTOVÁ DOKUMENTACE K POBYTOVÉ SOCIÁLNÍ SLUŽBĚ HRONOV		ZAKÁZKA ČÍSLO: 8/2024
		ČÍSLO PARÉ:	
STAVEBNÍ OBJEKT:	SO 01	STUPĚŇ DOKUMENTACE DPS	
SOUBOR DLE VYHLÁŠKY	D.1.4 TECHNIKA PROSTŘEDÍ STAVBY	ČÍSLO DLE VYHLÁŠKY:	
D.1.4.3 ZDRAVOTNĚ TECHNICKÉ INSTALACE		REVIZE: _00	
NÁZEV VÝKRESU:	D.1.4.3.11 ULOŽENÍ KANALIZACE V ZEMI	DATUM: 10/2024	
		MĚŘÍTKO VÝKRESU: -	