

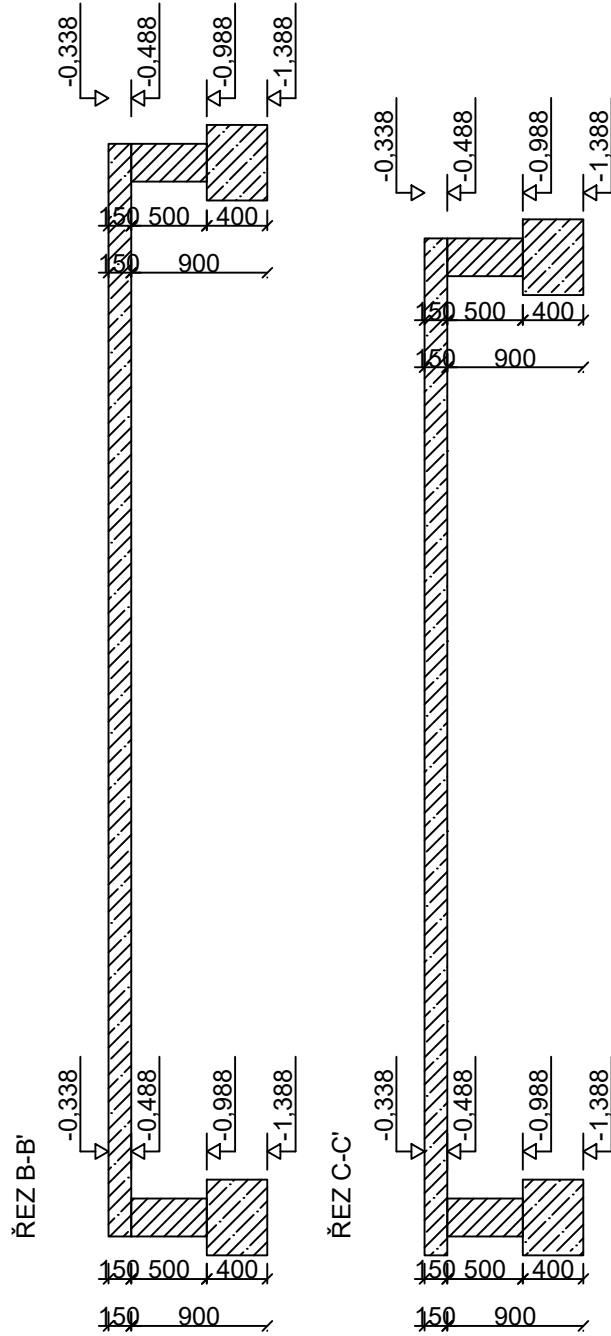
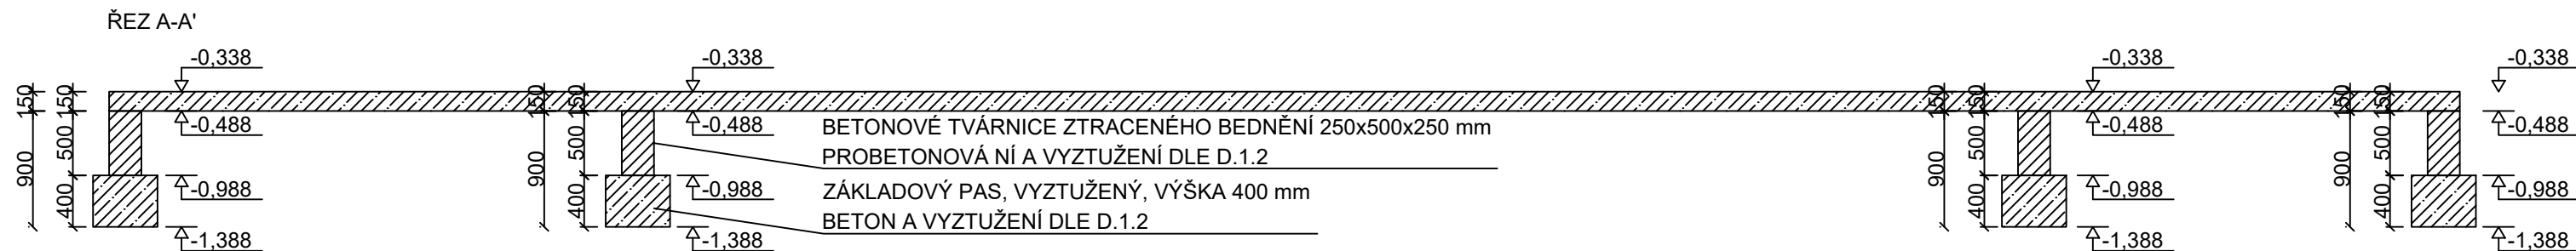


Výkres tvaru základů
M1:50
PŮDORYS - S002

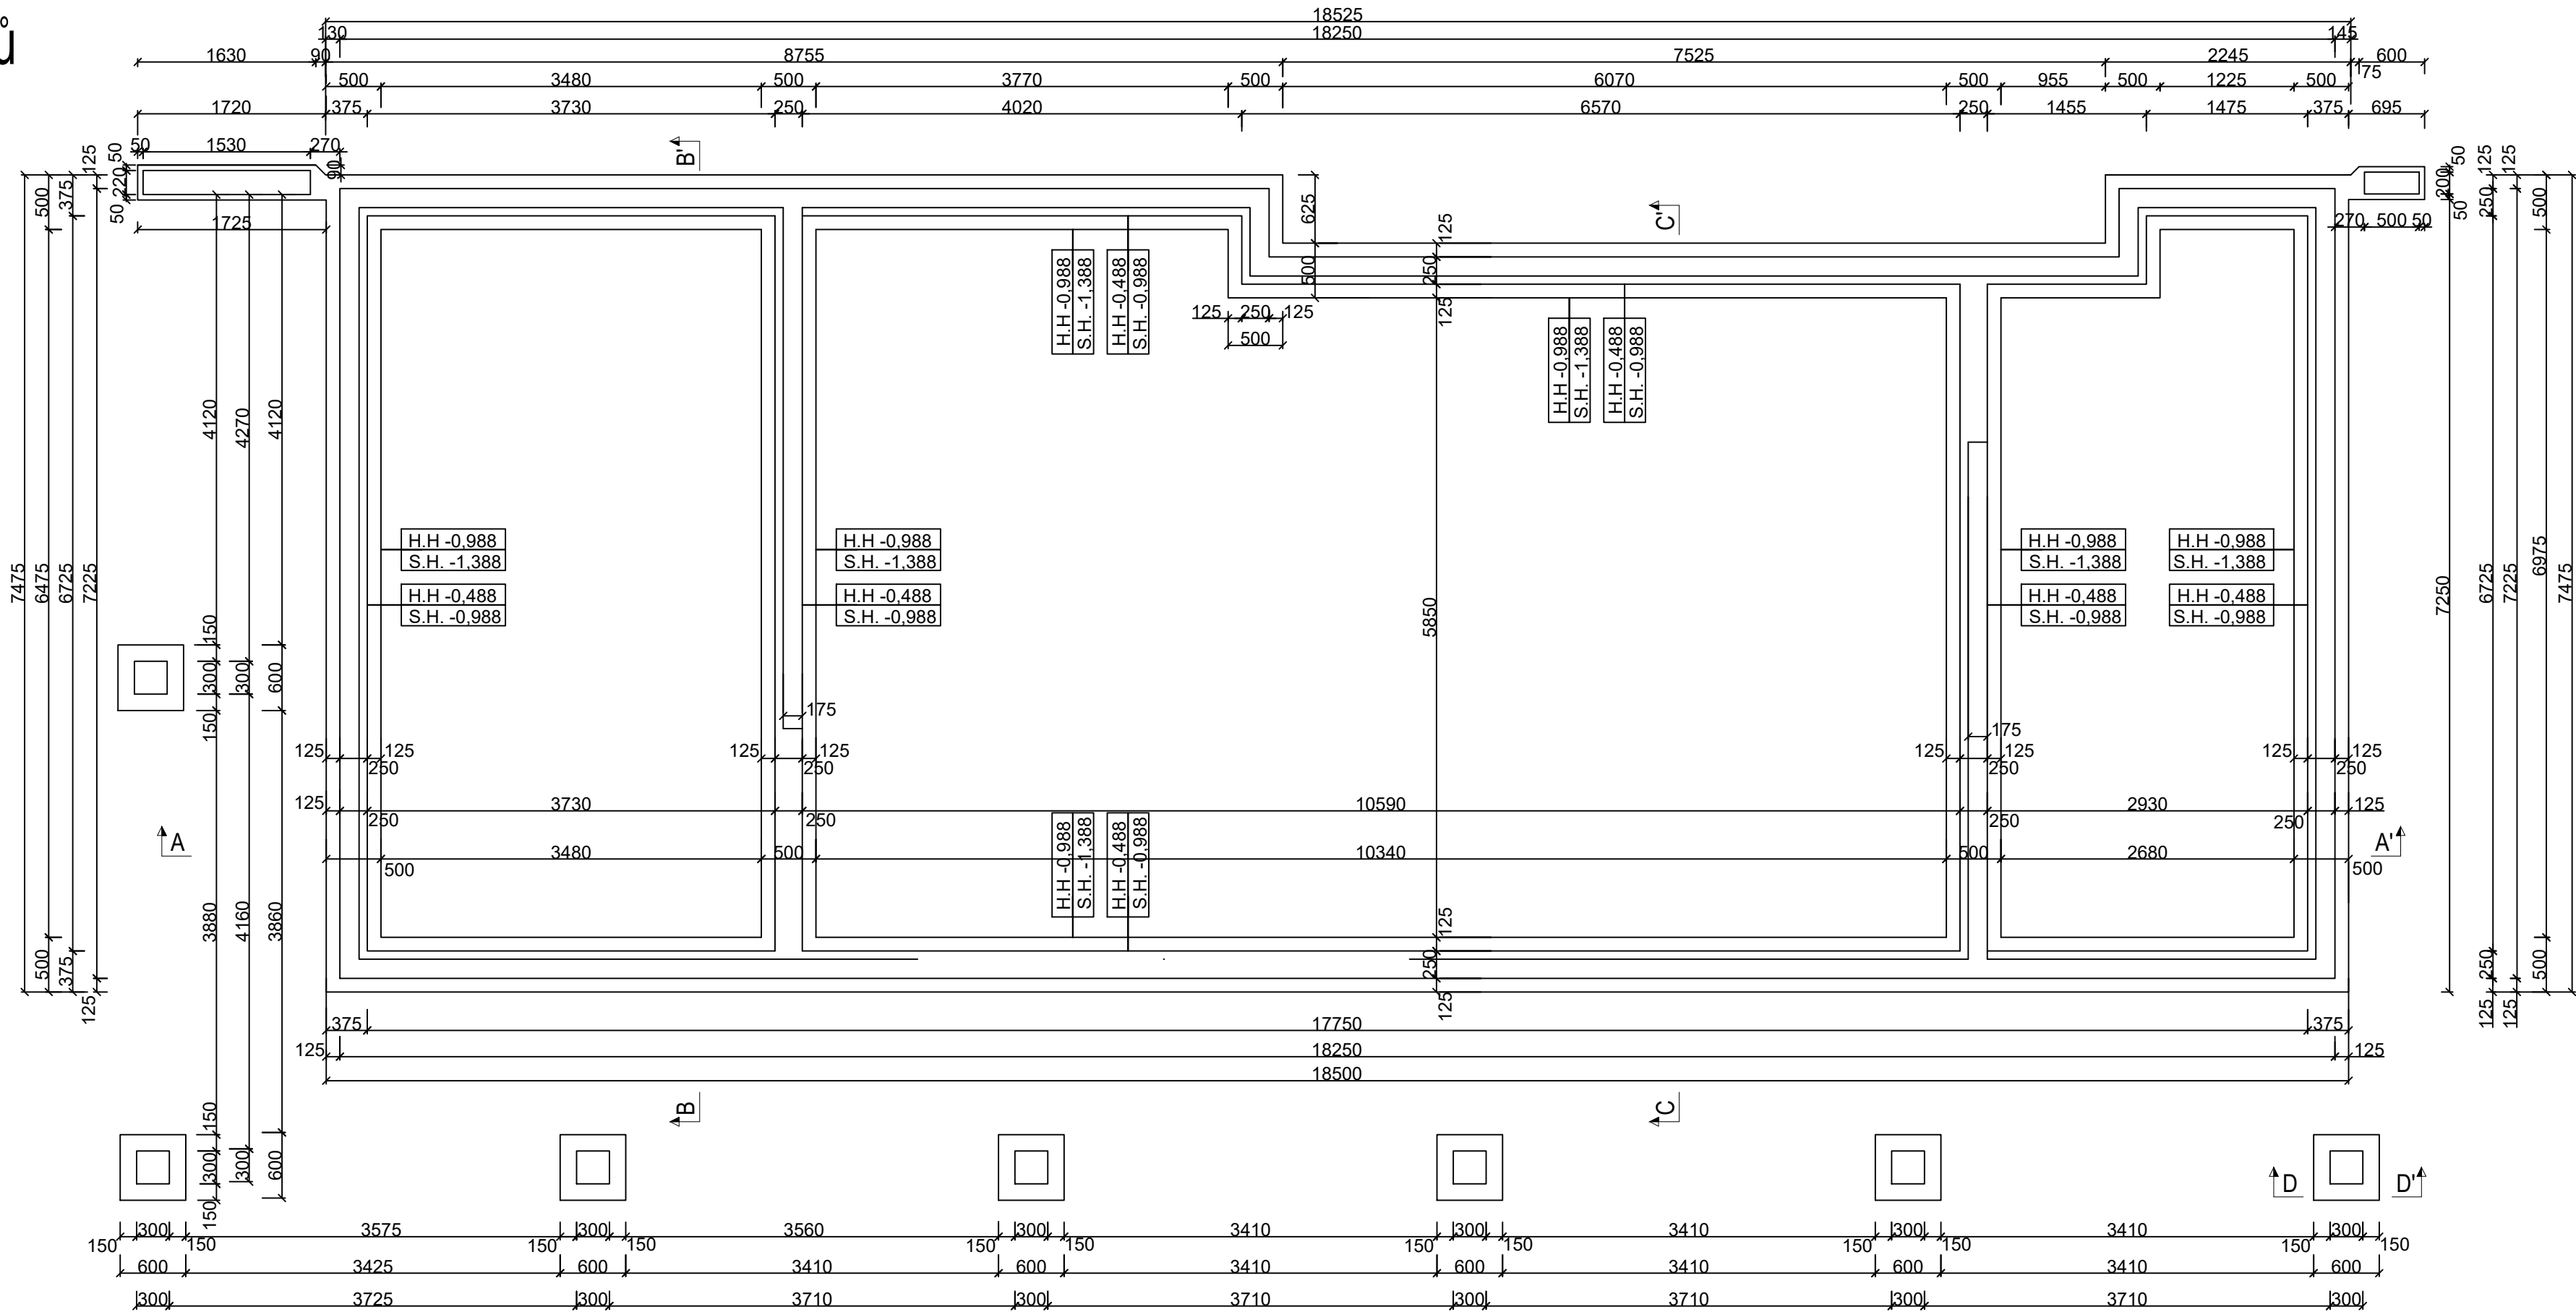

ŘEZ D-D' - PATKA SLOUPU
M 1:20

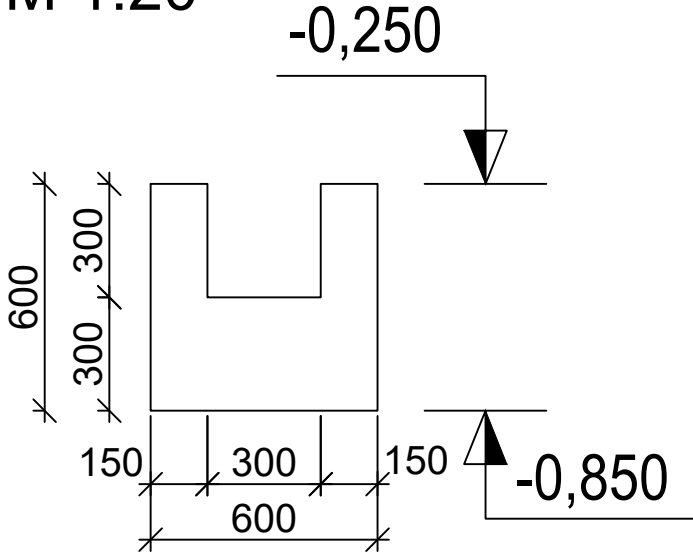

POZNÁMKY:

- PASY BUDOU BETONOVÁNY BEZ SVISLÝCH A VODOROVNÝCH PRACOVNÍCH SPÁR, MIMO PRACOVNÍ SPÁRY VYZNAČENÉ NA VÝKRESECH, PŘEDEPSANÉ VODOROVNÉ PRACOVNÍ SPÁRY BUDOU VŽDY OČIŠŤENY A OPATŘENY ADHEZNÍM MÍSTKEM. PRACOVNÍ SPÁROU VŽDY PROCHÁZÍ SPRÁHOVACÍ TRMINKY.
- POLOHY VŠECH PROSTUPŮ DESKOU JE NUTNO BĚHEM STAVBY KOORDINOVAT S VÝKRESY JEDNOTLIVÝCH PROFESÍ.
- DODATEČNÉ PROSTUPY NAD PRŮMĚR 150 MM, NEBO SHLUKY MENŠÍCH PROSTUPŮ VE STROPNÍ DESCE JE MOŽNO PROVÁDĚT POUZE PO KONZULTACI SE STATIKEM. JÁDROVÝM ODVRTEM NESMÍ BÝT PŘERUŠENA BETONÁŘSKÁ VÝZTUŽ. ŽEBRA NESMÍ BÝT PORUŠENA DODATEČNÝMI PROSTUPY.

BETON ZÁKLADOVÉHO ROŠTU C25/30-XC2-CI0,2-D**max 16mm-**S3** - DLE ČSN EN 206+A2**
TOLERANČNÍ TŘÍDA PROVEDENÍ 1 DLE ČSN EN 13670
POVRCHOVÁ ÚPRAVA KATEGORIE PB0 - POVRCHY BEZ ZVLÁŠTNÍCH POŽADAVKŮ

BETONÁŘSKÁ OCEL B 500B (10 505 R)
NAVRHOVÁNO DLE ČSN EN 1992

Č.	ZNAČKA REV.	POPIS REVIZE	DATUM REVIZE			
VYPRACOVAL			<div><div>TJ&JT</div><div>STATIKA</div></div>			
ZODPOVĚDNÝ PROJEKTANT						
Ing. Tomáš Januba						
Denisa Vavříčková						
INVESTOR	Královéhradecký kraj, Pivovarské náměstí 1245, 500 03 Hradec Králové			STUPEŇ PD		
MÍSTO STAVBY	parc. č. 961, 2340, k.ú. Nové Město nad Metují			DPS		
NÁZEV STAVBY:						
Sociální rehabilitace Nové Město nad Metují				FORMÁT	841x297	
				MĚŘÍTKO	1:50	
				DATUM	11/2024	
				ARCH. Č.		
OBJEKT:				ČÍSLO PŘÍLOHY	OZN. REV.	Č. PARÉ
S002 - Horní dům s plochou střechou				D.2.2.3		
ČÁST:						
Výkres tvaru základů						