

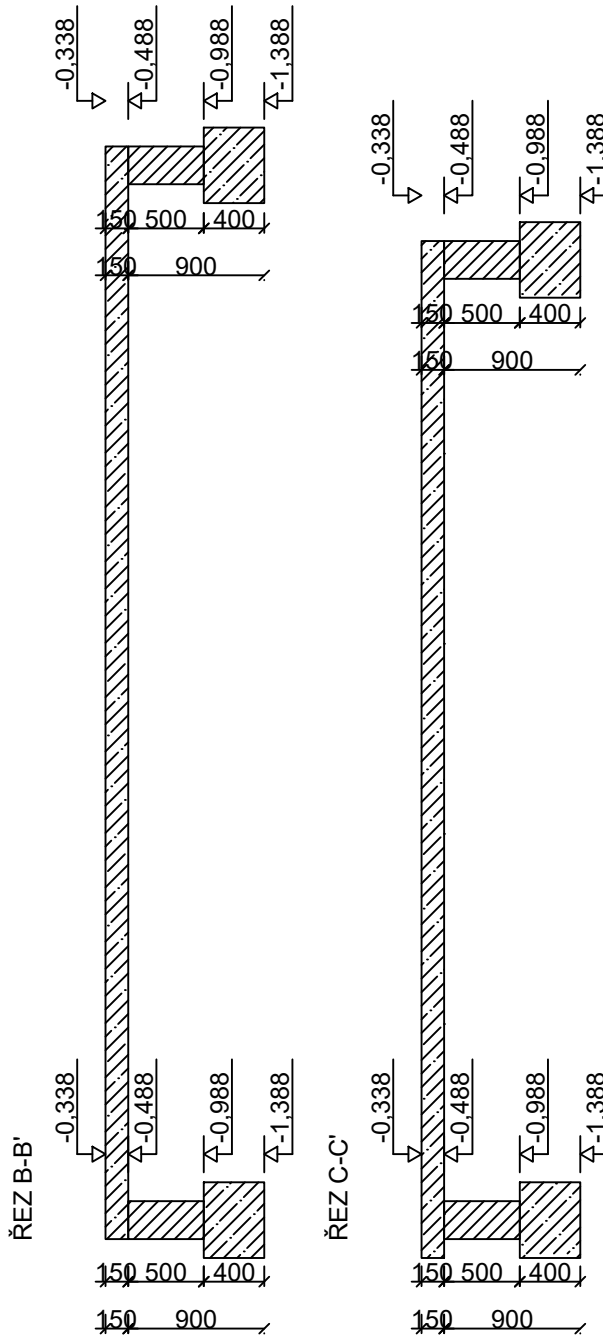
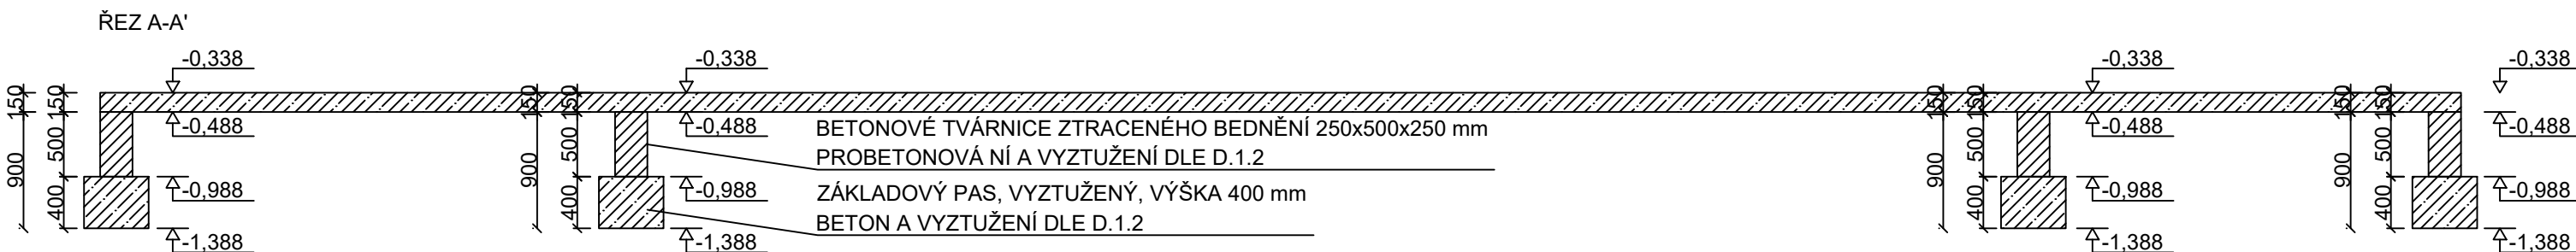


Výkres tvaru základů  
M1:50  
PŮDORYS - S003

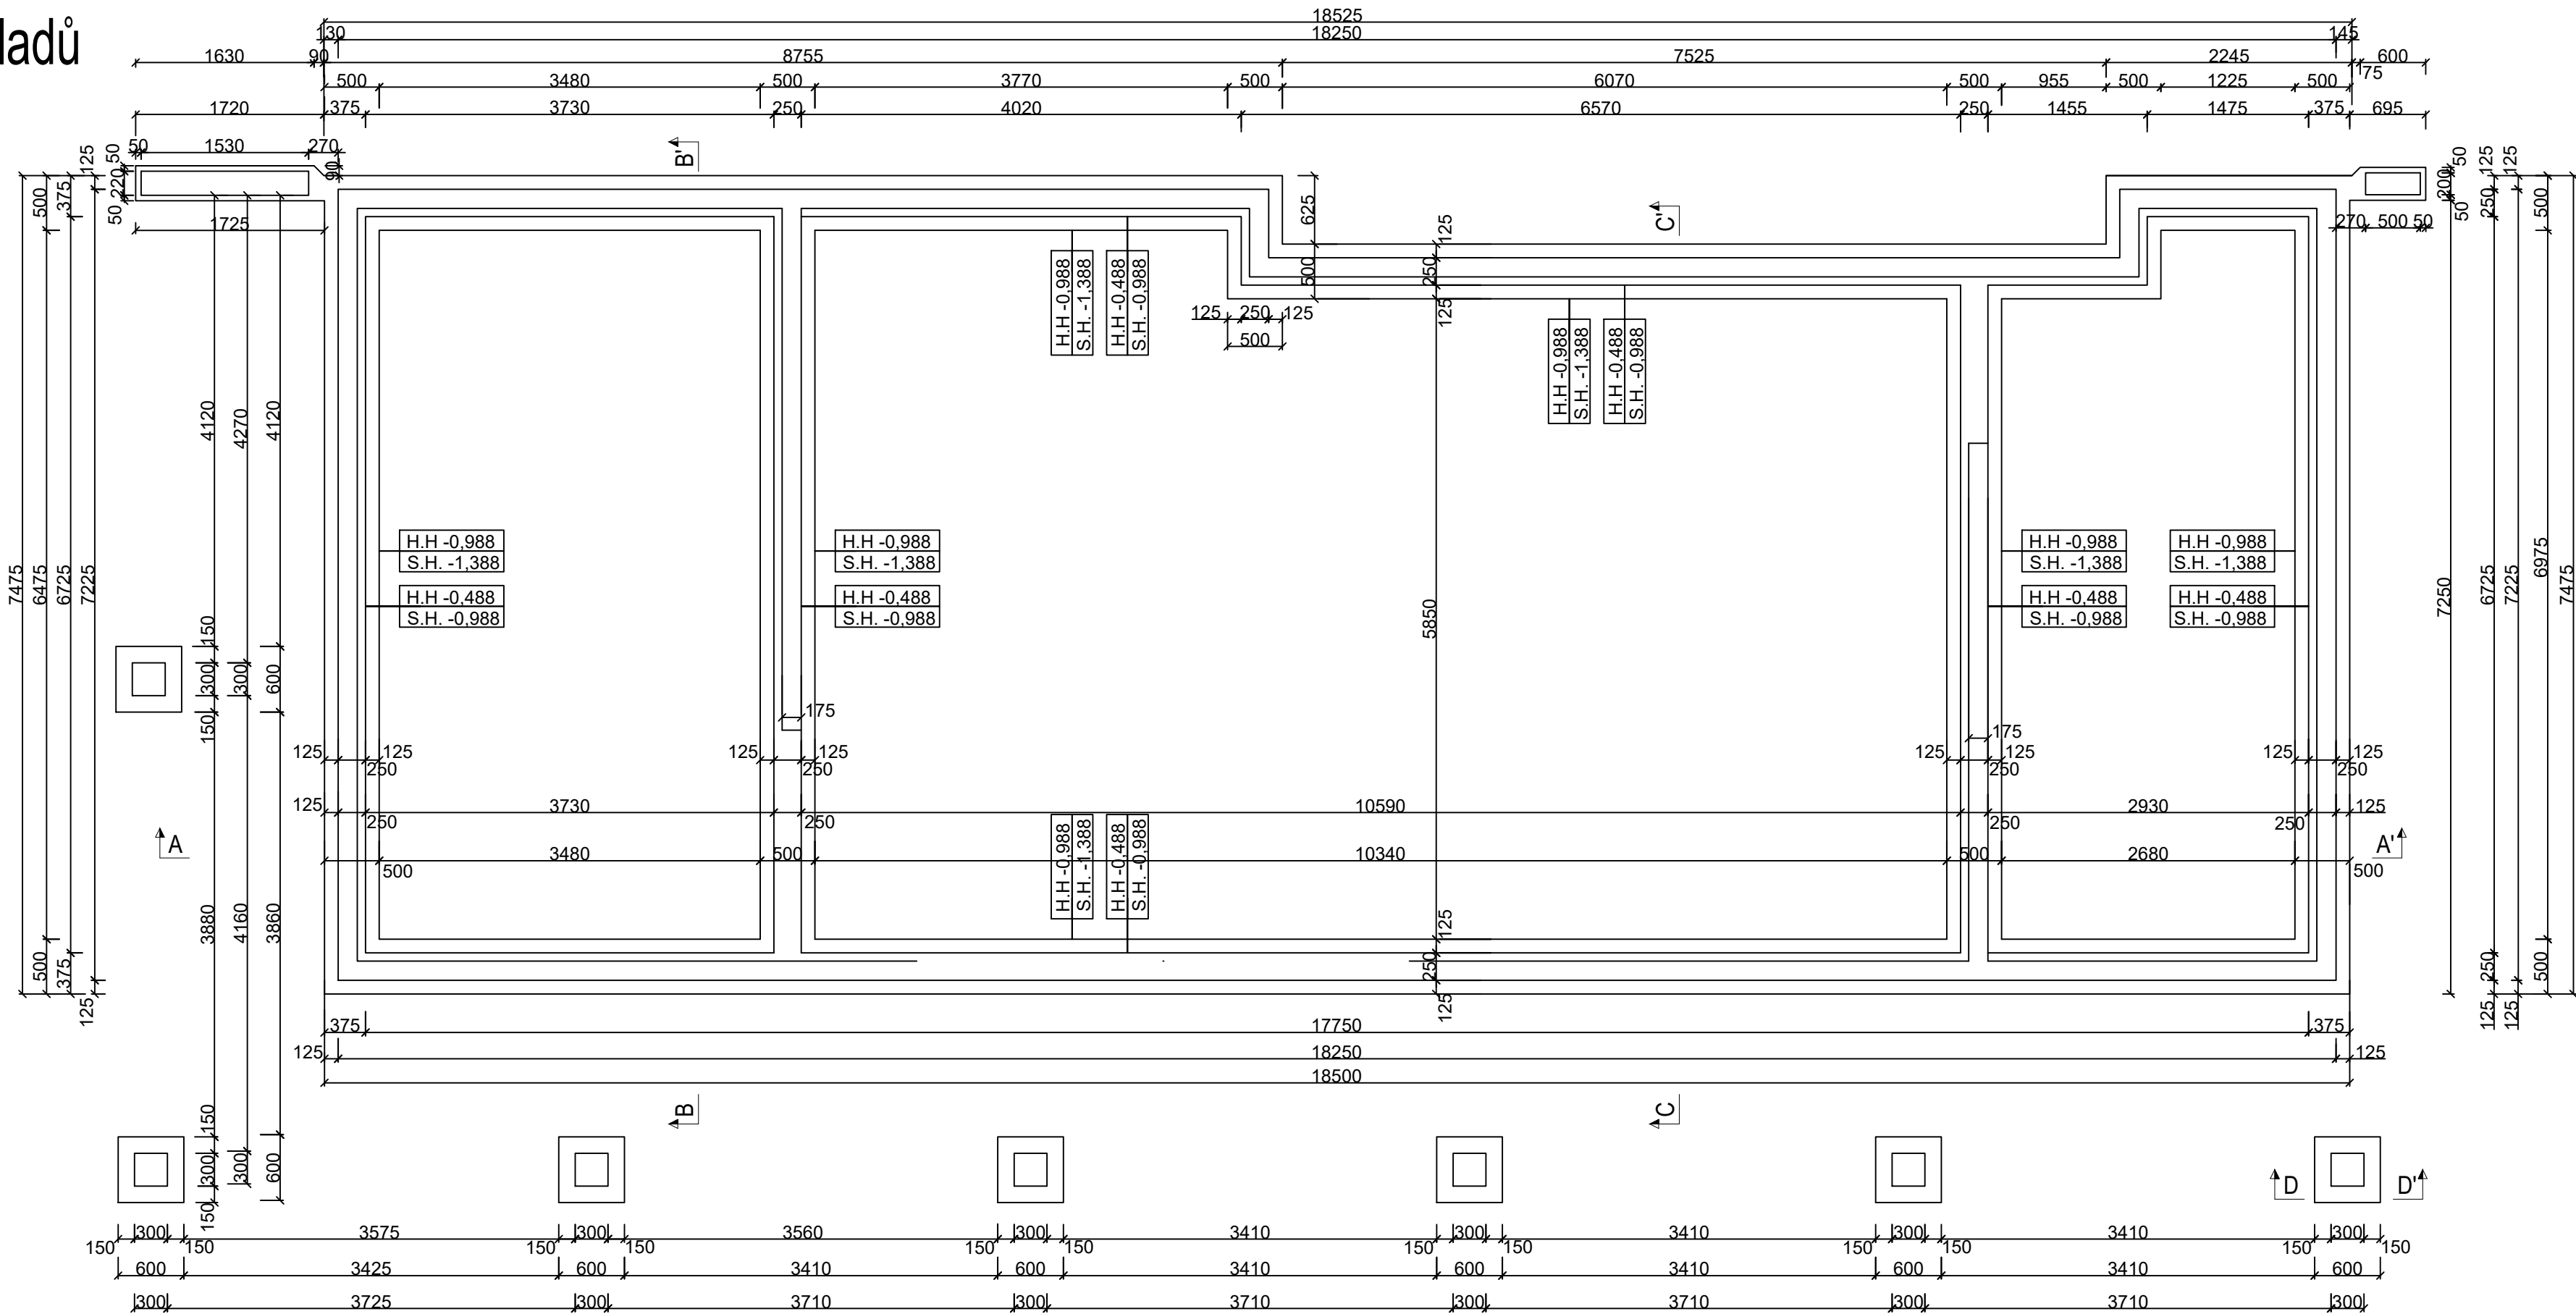

ŘEZ D-D' - PATKA SLOUPU  
M 1:20

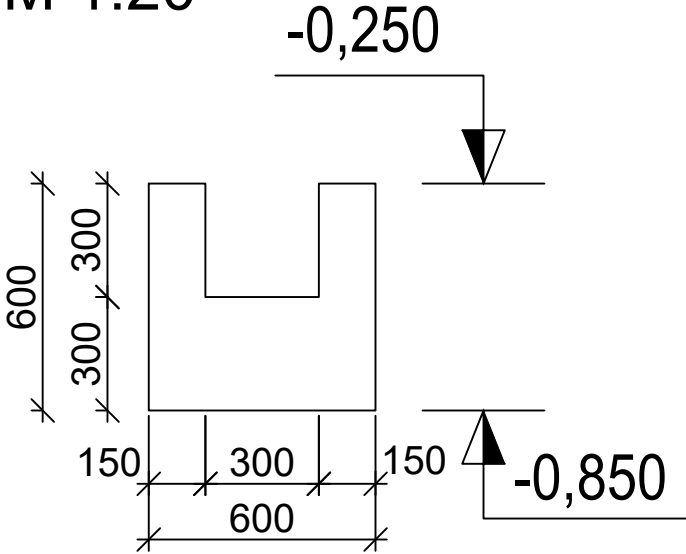

POZNÁMKY:

- PASY BUDOU BETONOVÁNY BEZ SVISLÝCH A VODOROVNÝCH PRACOVNÍCH SPÁR, MIMO PRACOVNÍ SPÁRY VYZNAČENÉ NA VÝKRESECH, PŘEDEPSANÉ VODOROVNÉ PRACOVNÍ SPÁRY BUDOU VŽDY OČIŠTĚNY A OPATŘENY ADHEZNÍM MŮSTKEM. PRACOVNÍ SPÁROU VŽDY PROCHÁZÍ SPRÁHOVACÍ TRŽNÍKY.
- POLOHY VŠECH PROSTUPŮ DESKOU JE NUTNO BĚHEM STAVBY KOORDINOVAT S VÝKRESY JEDNOTLIVÝCH PROFESÍ.
- DODATEČNÉ PROSTUPY NAD PRŮMĚR 150 MM, NEBO SHLUKY MENŠÍCH PROSTUPŮ VE STROPNÍ DESCE JE MOŽNO PROVÁDĚT POUZE PO KONZULTACI SE STATIKEM. JÁDROVÝM ODVRTEM NESMÍ BÝT PŘERUŠENA BETONÁŘSKÁ VÝZTUŽ. ŽEBRA NESMÍ BÝT PORUŠENA DODATEČNÝMI PROSTUPY.

**BETON ZÁKLADOVÉHO ROŠTU C25/30-**XC2-Cl0,2-D**max 16mm-**S3** - DLE ČSN EN 206+A2**  
TOLERANČNÍ TŘÍDA PROVEDENÍ 1 DLE ČSN EN 13670  
POVRCHOVÁ ÚPRAVA KATEGORIE PB0 - POVRCHY BEZ ZVLÁŠTNÍCH POŽADAVKŮ

**BETONÁŘSKÁ OCEL B 500B (10 505 R)**  
**NAVRHOVÁNO DLE ČSN EN 1992**

Č.   ZNAČKA REV.   POPIS REVIZE		DATUM REVIZE	
VYPRACOVAL		ZODPOVĚDNÝ PROJEKTANT	
Denisa Vavříňková		Ing. Tomáš Januba	
INVESTOR	Královéhradecký kraj, Pivovarské náměstí 1245, 500 03 Hradec Králové		
MÍSTO STAVBY	parc. č. 961, 2340, k.ú. Nové Město nad Metují		
NÁZEV STAVBY:	STUPEŇ PD		
DPS			
Sociální rehabilitace Nové Město nad Metují		FORMÁT	841x297
		MĚŘÍTKO	1:50
		DATUM	11/2024
		ARCH. Č.	
OBJEKT:	S003 - Dolní dům s plochou střechou		ČÍSLO PŘÍLOHY
ČÁST:			OZN. REV.
Výkres tvaru základů		Č. PARÉ	
		D.3.2.3	