



Výkres tvaru - stropní deska

M1:50


Půdorys

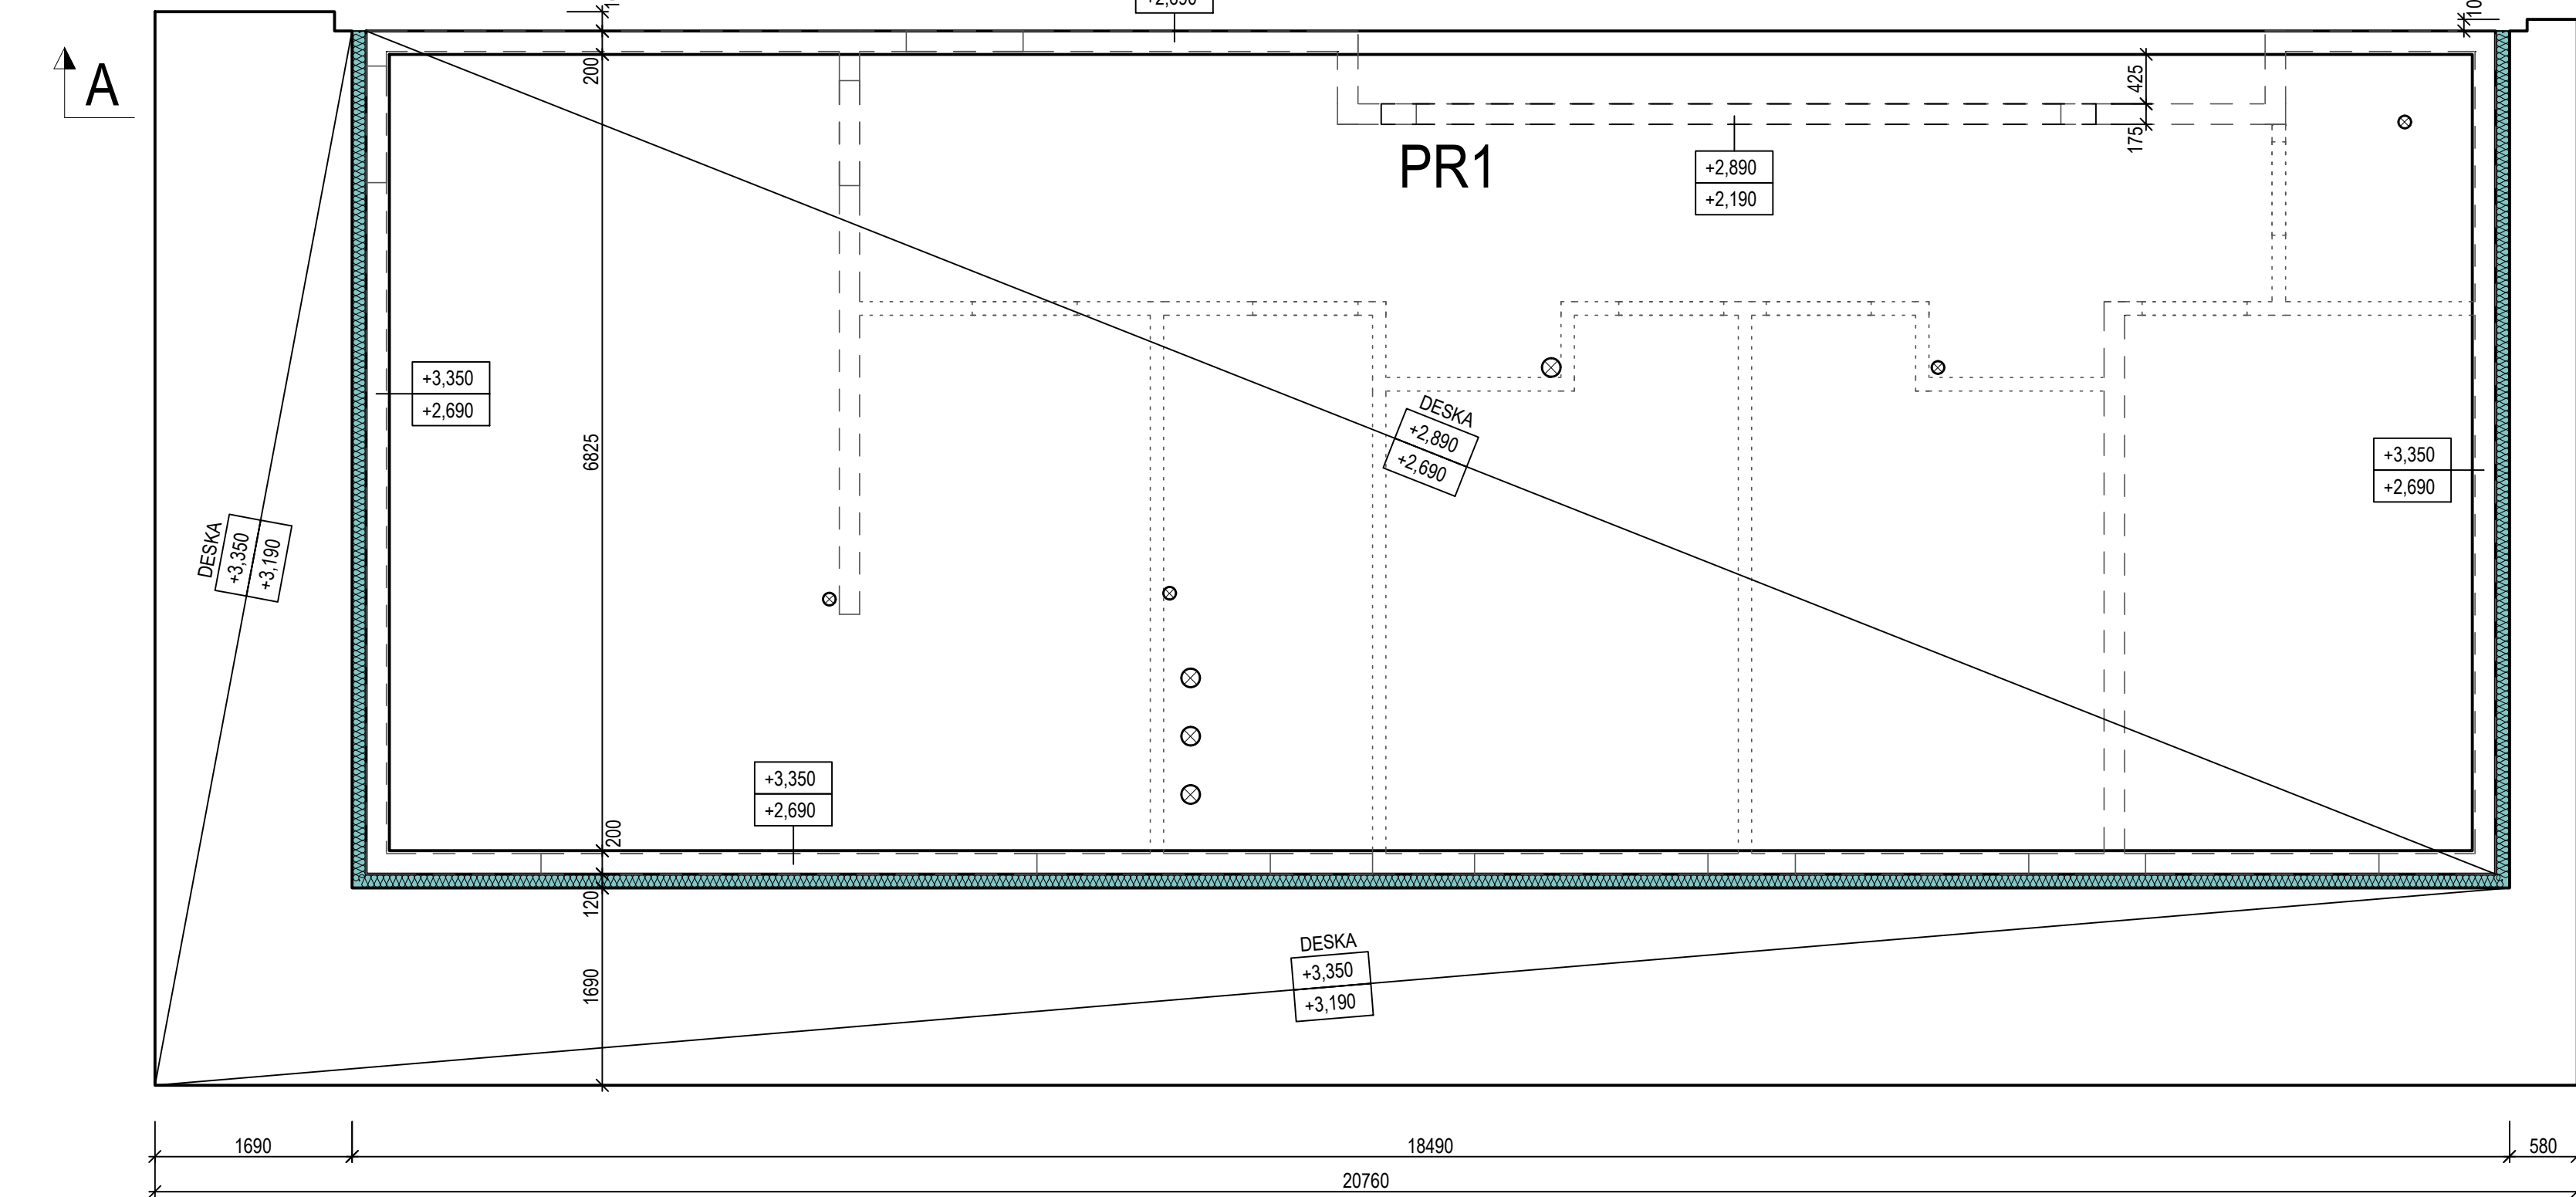

Řez A-A'

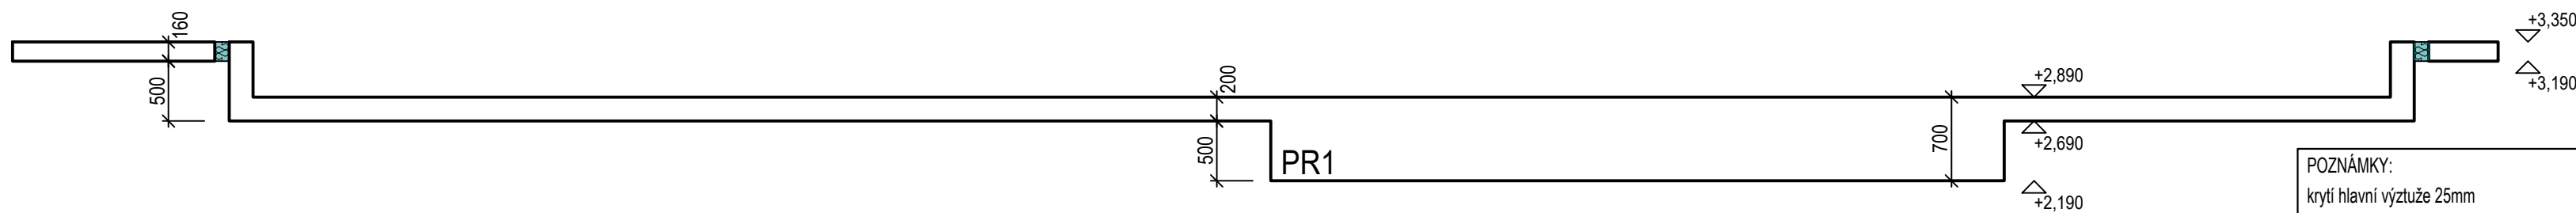

Řez C-C'

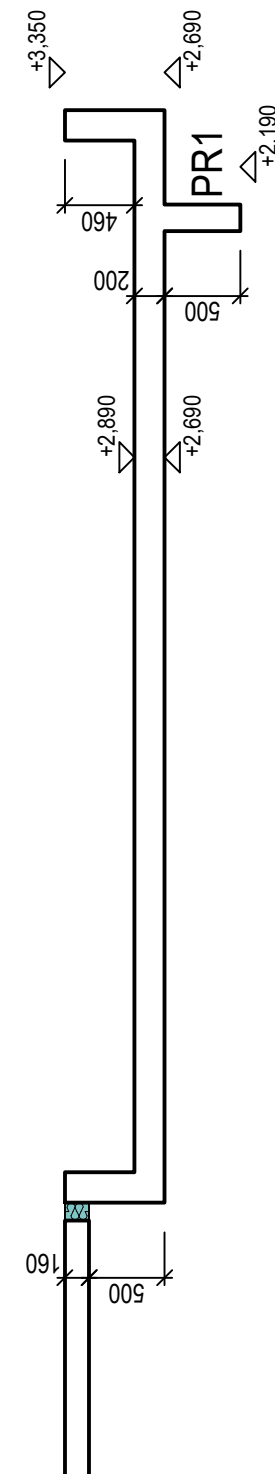

POZNÁMKY:
krytí hlavní výztuže 25mm

BETON:	C25/30
OBJEM:	39,849 m ³
HMOTNOST:	91 653 kg
POČET KUSŮ:	1

Č.	ZNAČKA REV.	POPIS REVIZE	DATUM REVIZE
VYPRACOVAL	Jiří Veselý	ZODPOVĚDNÝ PROJEKTANT	Ing. Tomáš Januba
INVESTOR	Královéhradecký kraj, Pivovarské náměstí 1245, 500 03 Hradec Králové	STUPEŇ PD	DPS
MÍSTO STAVBY	p.č. 961, 2340 k.ú. Nové Město nad Metují	FORMÁT	594x420
NÁZEV STAVBY:	Sociální rehabilitace Nové Město nad Metují	MĚŘÍTKO	1:50
		DATUM	11/2024
OBJEKT:	S003	ČÍSLO PŘÍLOHY	OZN. REV.
ČÁST:	Výkres tvaru - stropní deska	D.3.2.5	Č. PARÉ