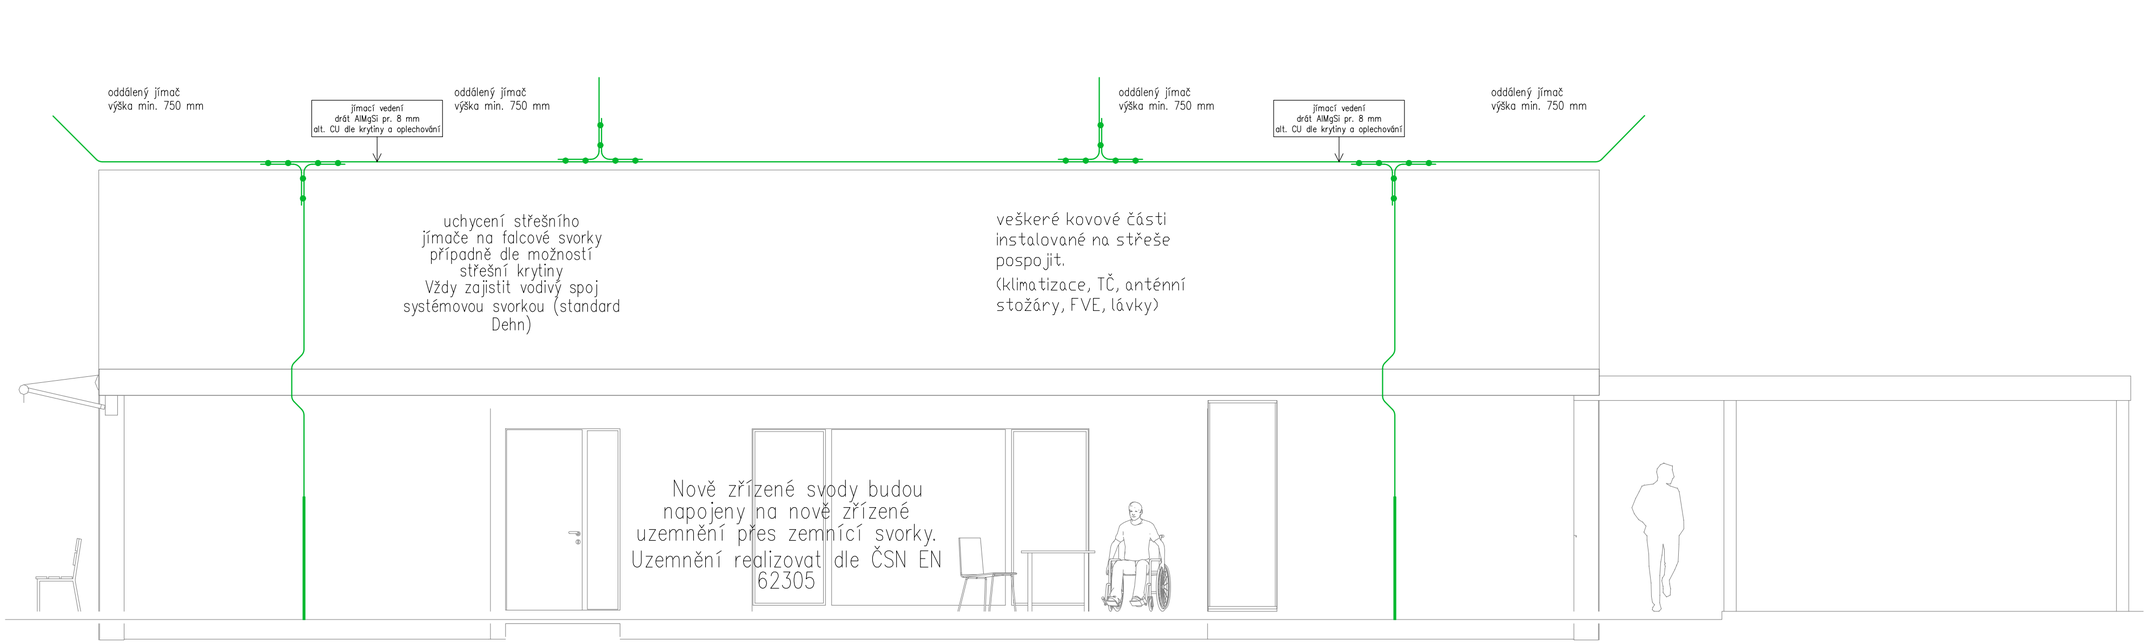

E07 svorka SO a ZS + označení čísla svodu

svorka SS nebo SF (falcová)

podpěra pro ploché střechy DLH FB 8

betonový podstavec k jímací tyči

kontext ateliér architektury a urbanismu

±0,000 = 311,300 m n.m., B.p.v.
souřadnicový systém S-JTSK

NÁZEV PROJEKTU

Sociální rehabilitace Nové Město nad Metují

OBJEDNATEL

Královéhradecký kraj
Pivovarské náměstí 1245, 500 03 Hradec Králové

ZPRACOVATEL

Atelier architektury a urbanismu, s.r.o.
Lipky 1283, 549 41 Červený Kostelec

ZODPOVĚDNÝ PROJEKTANT
Martin Formánek, K Hájku 1708, 509 01 Nová Paka, +420 728 594 424

VYPRACOVALI
Plecháč Roman

STUPEŇ DOKUMENTACE
Dokumentace pro provedení stavby

MÍSTO STAVBY
p.č. 961, 2340, k.ú. Nové Město nad Metují

ŘEŠENÁ ČÁST PD
Ochrana proti úderu bleskem

OBSAH VÝKRESU

Elektroinstalace - SO01
Jímací vedení

ČÍSLO VÝKRESU	DATUM / REVIZE	PARÉ
D.1.4.3.09	Listopad 2024	

MĚŘÍTKO	FORMÁT
1:50	297x630