

Pūdorys





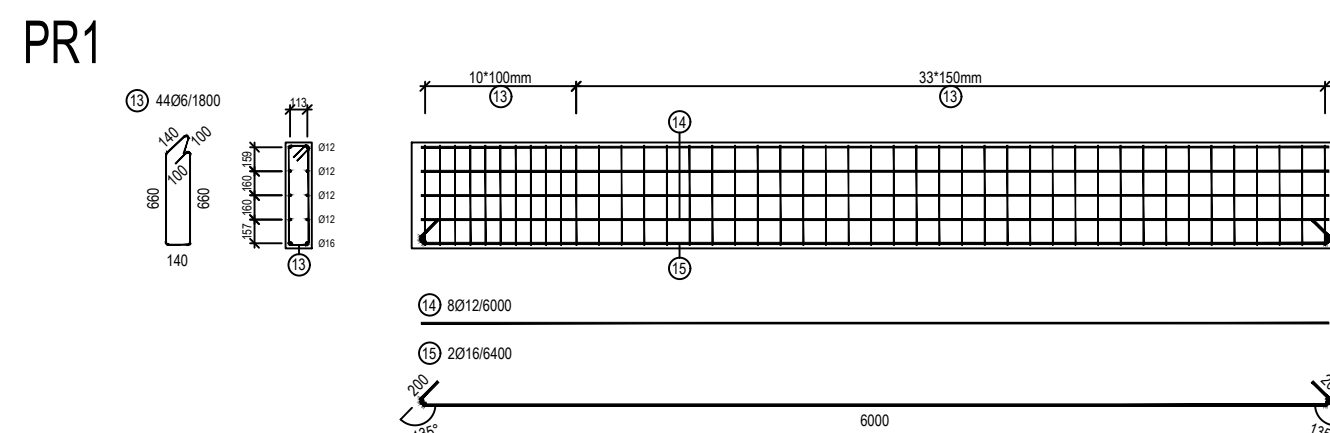


Schéma spon
rastr 100x100mm

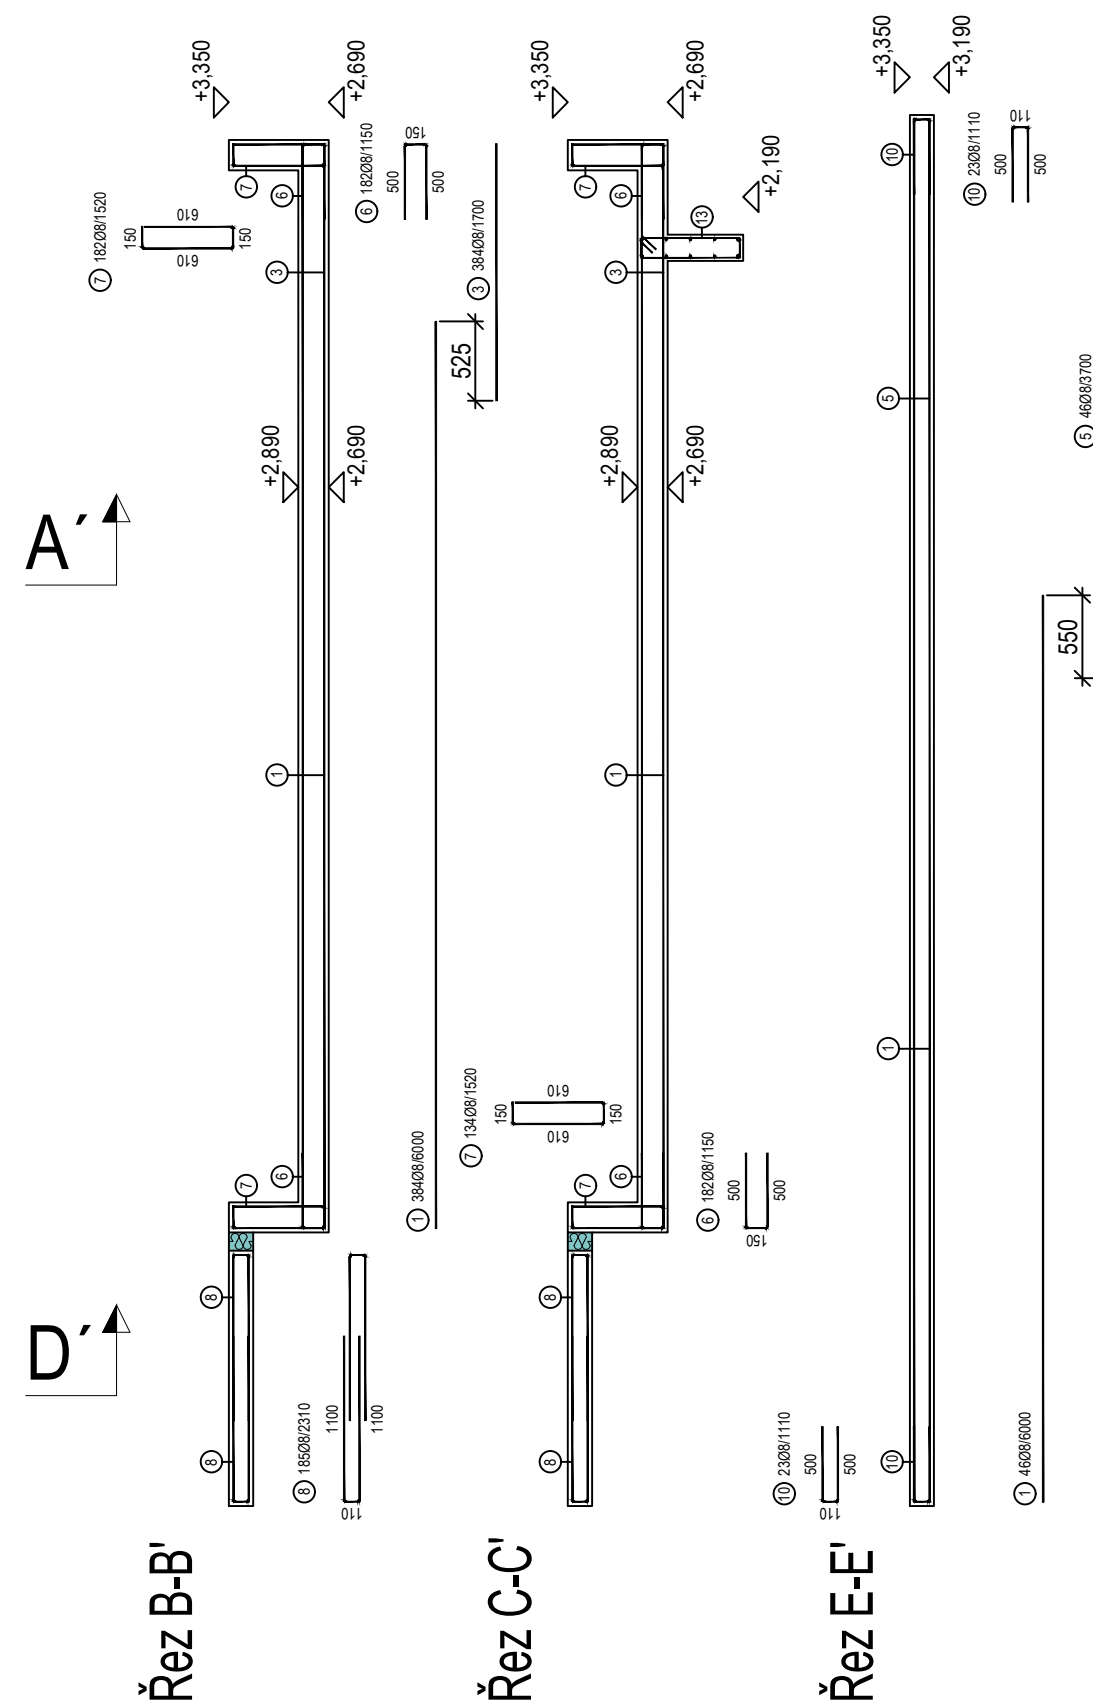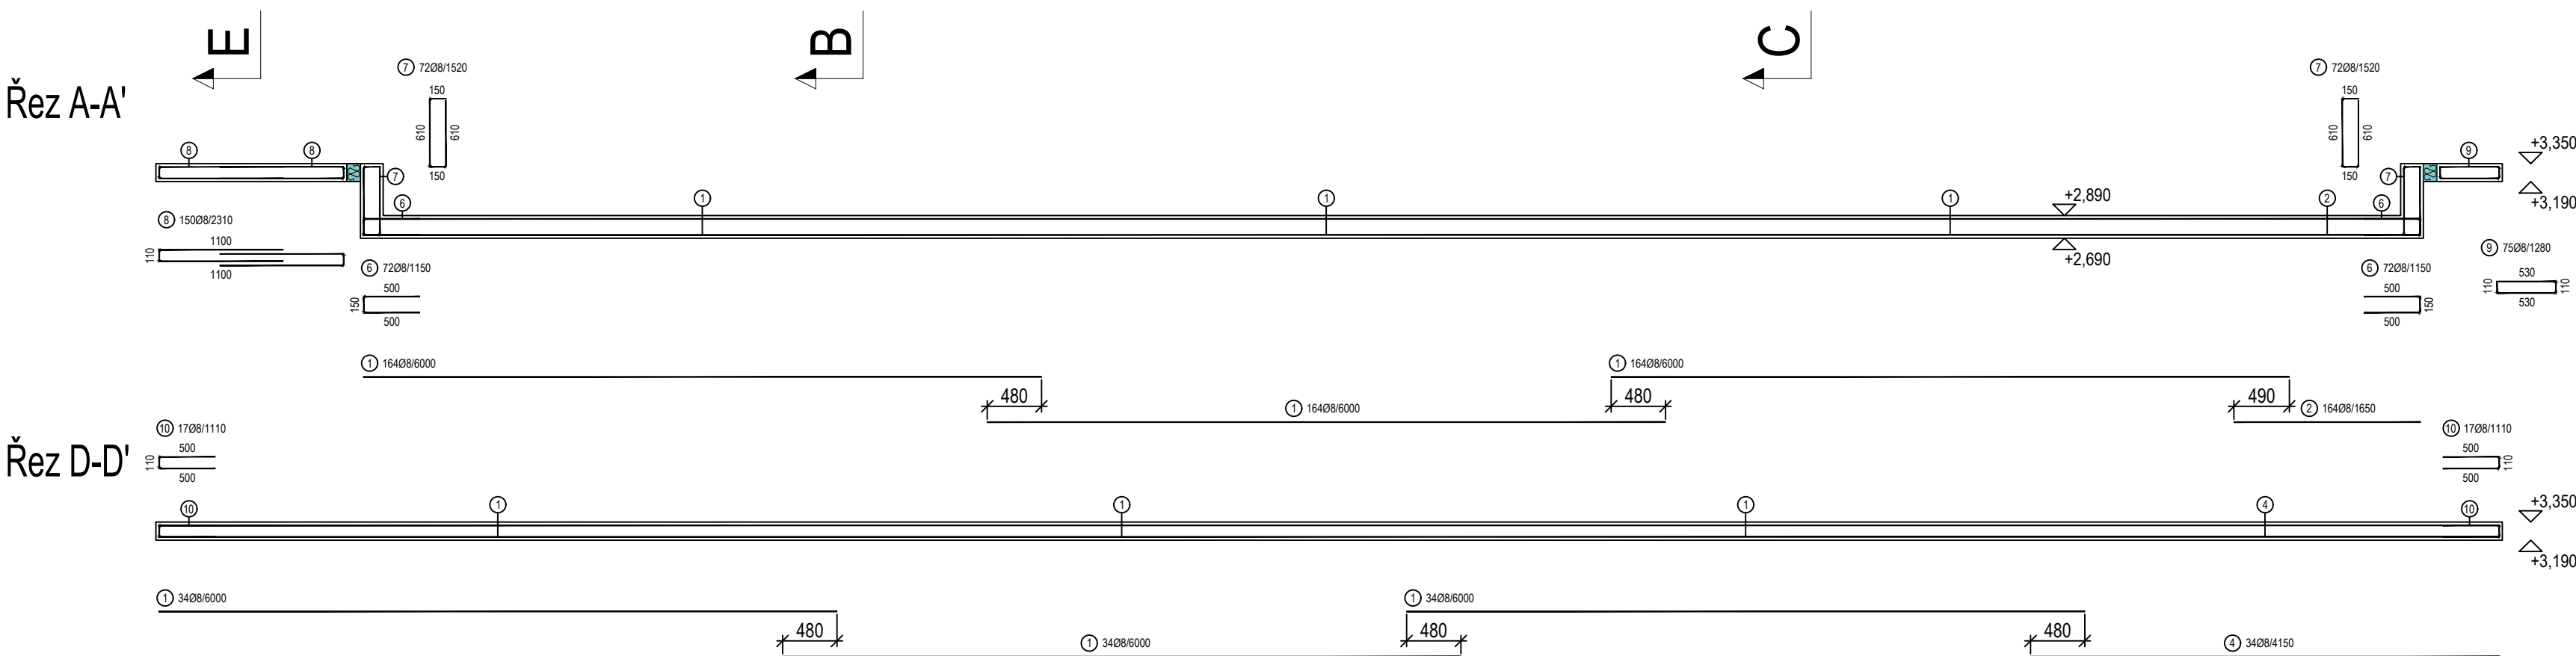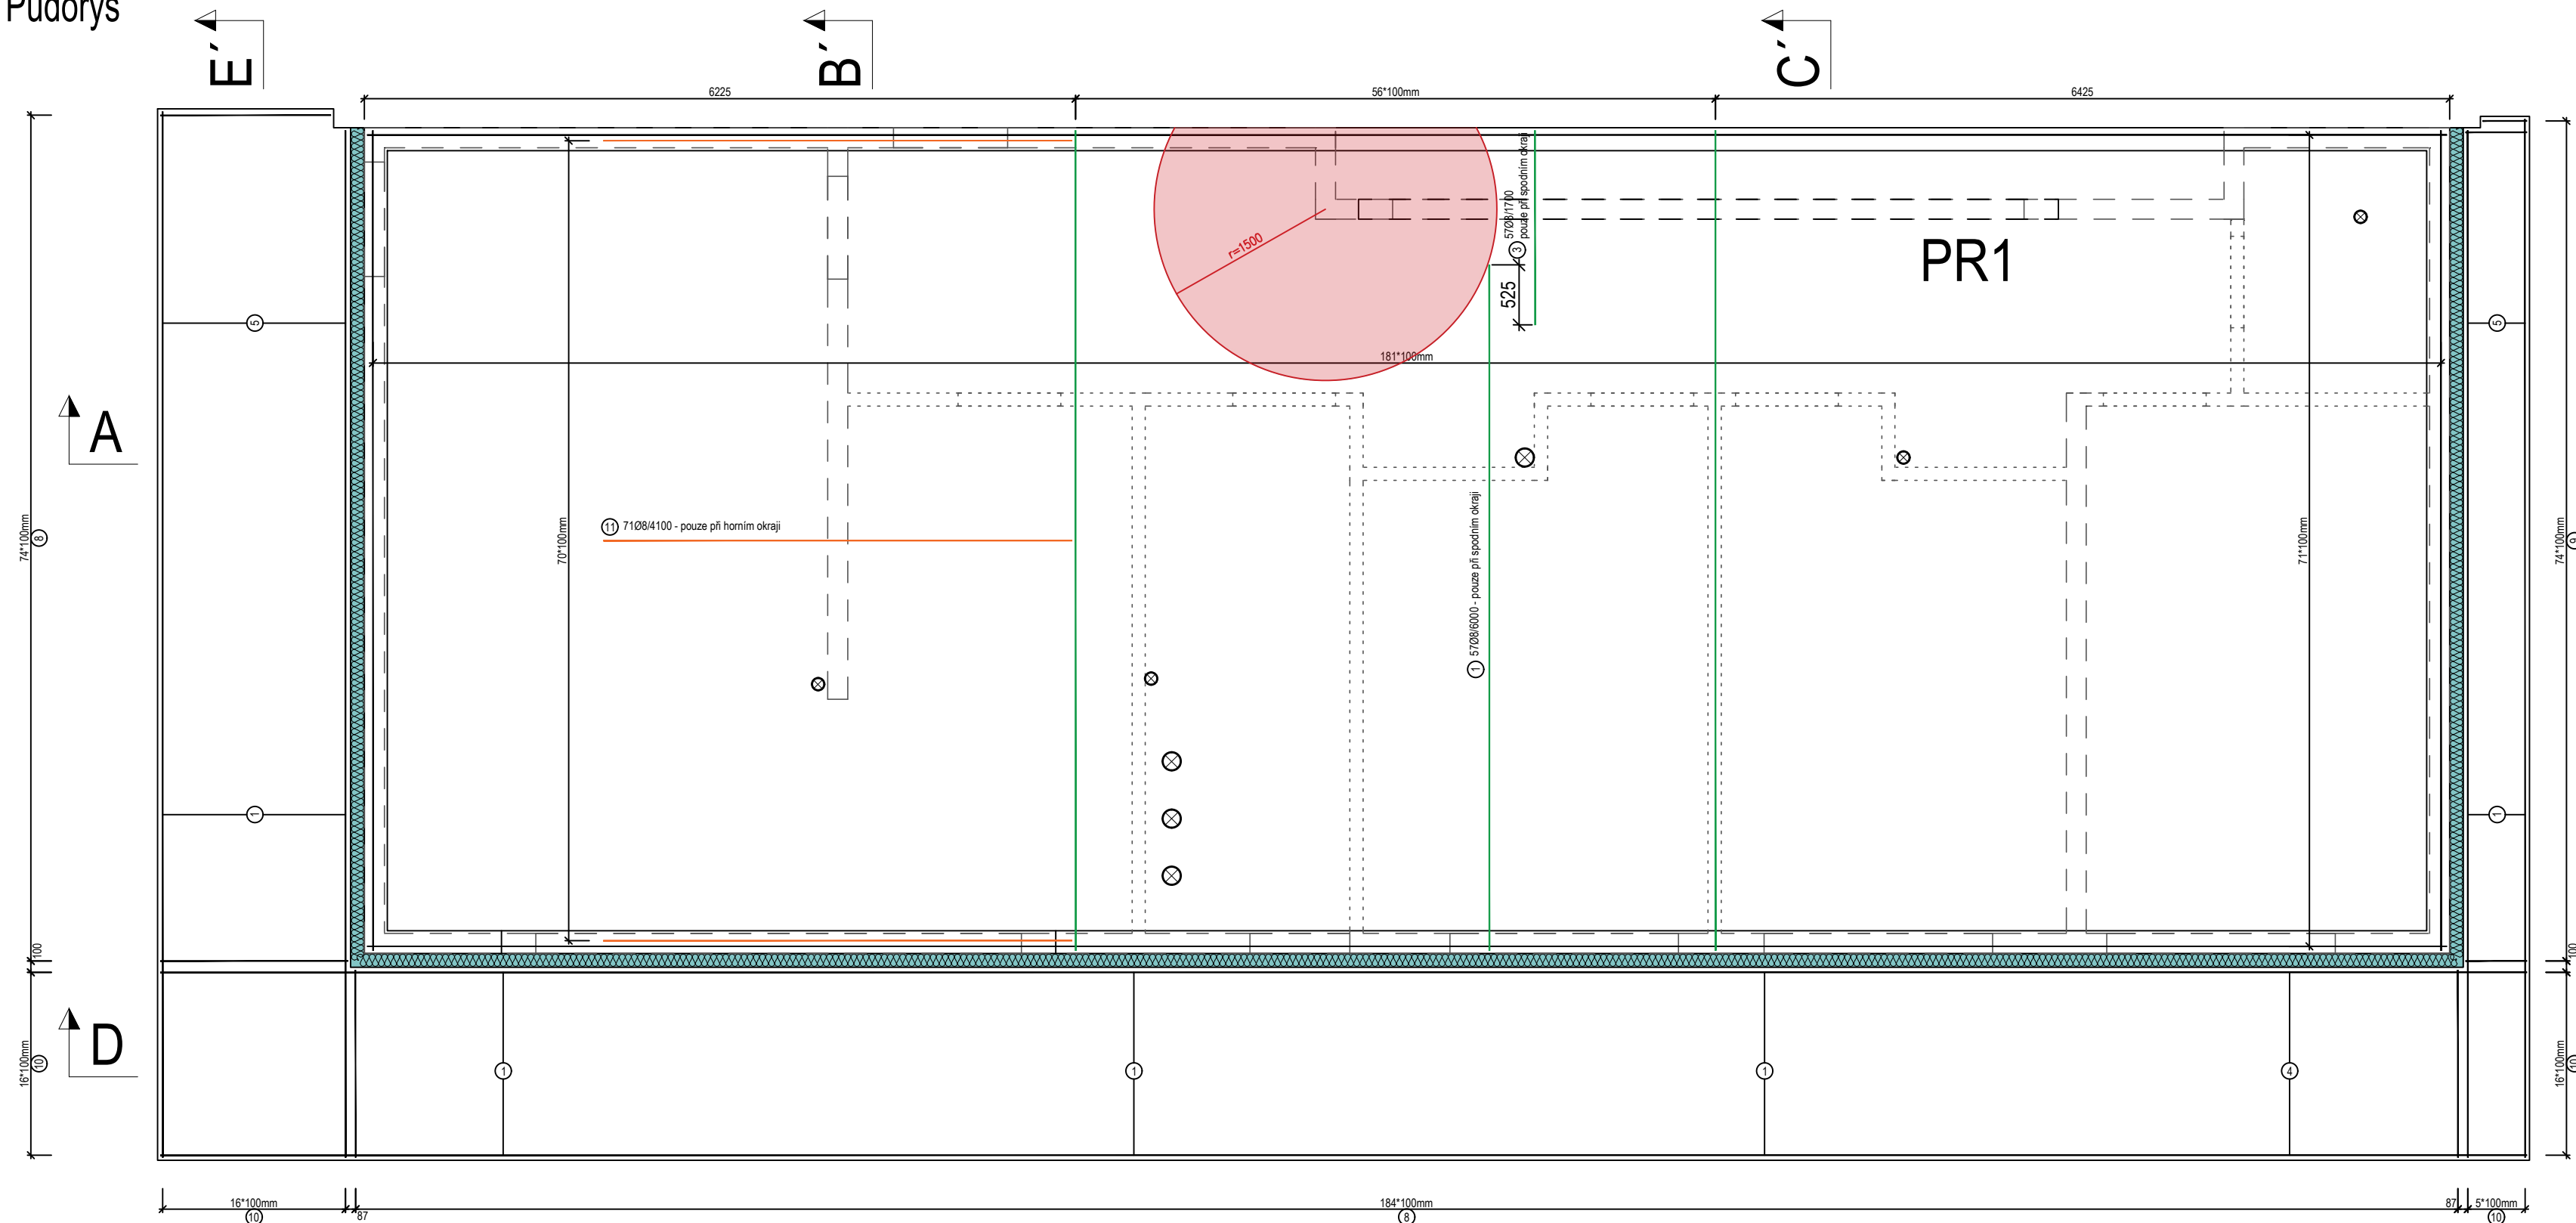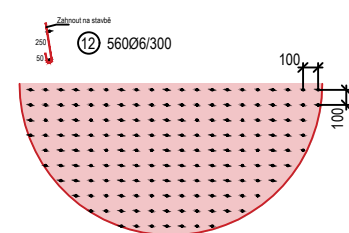


Schock Isokorb® XT typ KL-O-M1-V1-REI120-CV1-LR145-H160-7.2 - 35ks

TABULKA VÝTUŽE				B 500 S (B)					S235JR
č.	ø	dl	ks	ø6	ø8	ø10	ø12	ø16	6/6-10x10
				0,222	0,395	0,617	0,888	1,578	6,280
1	8	6,00	1081		6 486,00				
2	8	1,65	164		270,60				
3	8	1,70	441		749,70				
4	8	4,15	34		141,10				
5	8	3,70	46		170,20				
6	8	1,15	508		584,20				
7	8	1,52	460		699,20				
8	8	2,31	335		773,85				
9	8	1,28	75		96,00				
10	8	1,11	80		88,80				
11	8	4,10	71		291,10				
12	6	0,30	560	168,00					
13	6	1,80	44	79,20					
14	12	6,00	8				48,00		
15	16	6,40	2					12,80	
DĚLKA [m]				247,20	10 350,75	0,00	48,00	12,80	0,00
VÁHA [kg]				54,87	4 084,24	0,00	42,62	20,20	0,00
CELKOVÁ VÁHA [kg]						4 201,93			0,00

POZNÁMKY:
krytí hlavní výztuže 25mm
výztuž kótována vnějším rozměrem
vyznačené plochy - oblast spon
základní výztuž při horním i spodním okraji obousměrně Ø8 à 100mm

BETON:	C25/30
OBJEM:	39,849 m³
HMOTNOST:	91 653 kg
POČET KUSŮ:	1

Č. ZNAČKA REV.		POPIS REVIZE		DATUM REVIZE		
VYPRACOVAL		ZODPOVĚDNÝ PROJEKTANT		<div> TJ BJT STATIKA</div>		
Jiří Veselý		Ing. Tomáš Januba				
INVESTOR	Královéhradecký kraj, Pivovarské náměstí 1245, 500 03 Hradec Králové			STUPEŇ PD		
MÍSTO STAVBY	p.č. 961, 2340 k.ú. Nové Město nad Metují			DPS		
NÁZEV STAVBY:	Sociální rehabilitace Nové Město nad Metují			FORMÁT	841x420	
				MĚŘÍTKO	1:50	
				DATUM	11/2024	
OBJEKT:	SO03			ČÍSLO PŘÍLOHY	OZN. REV.	Č. PARE
ČÁST:				D.3.2.6		
Výkres výztuže - stropní deska						