




Pohled jižní

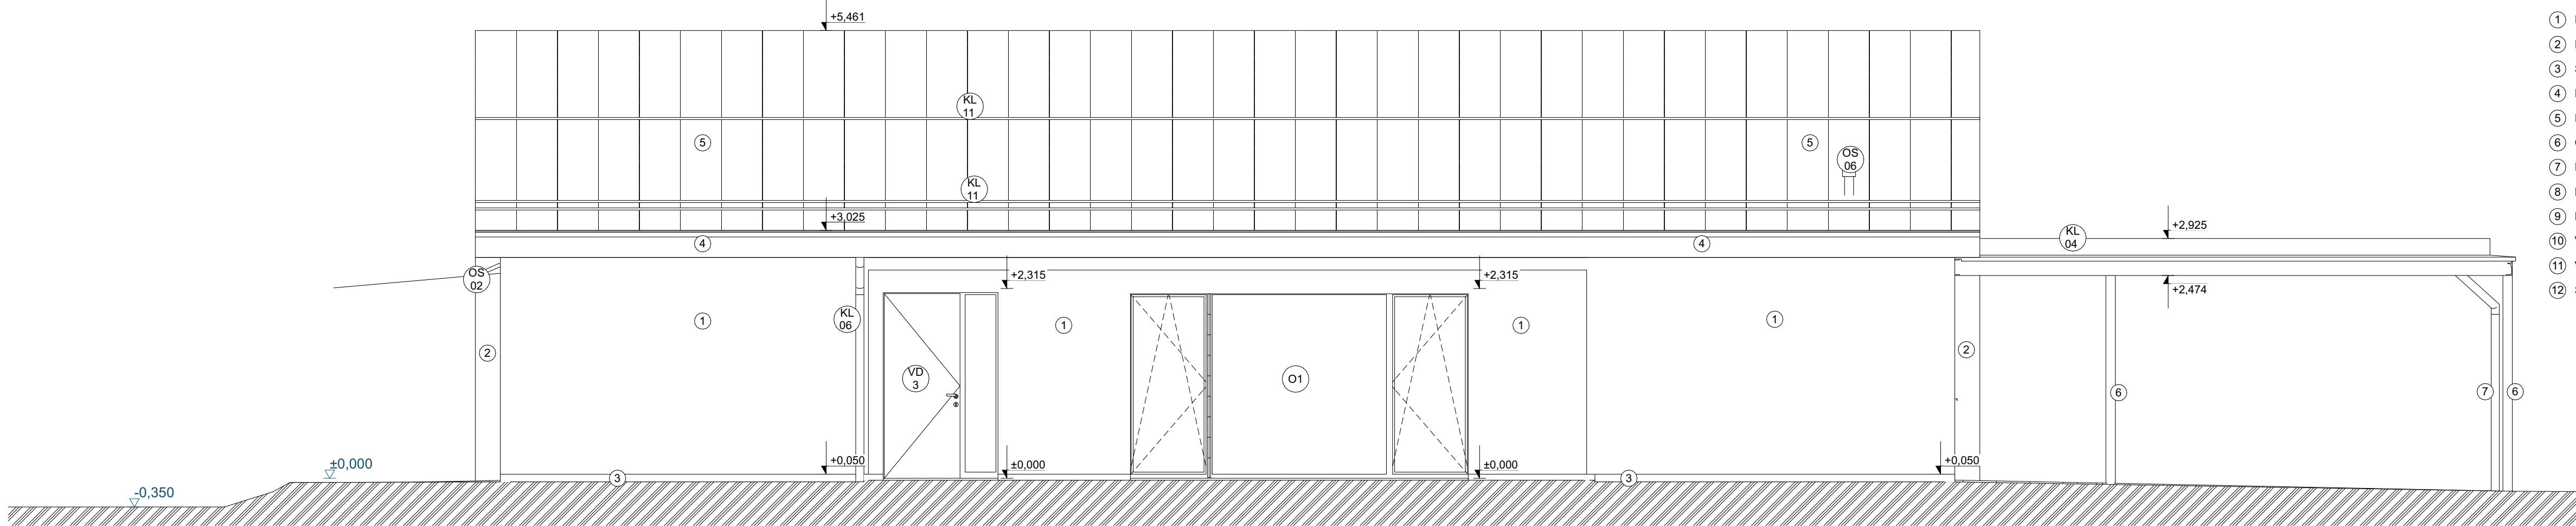


Pohled severní

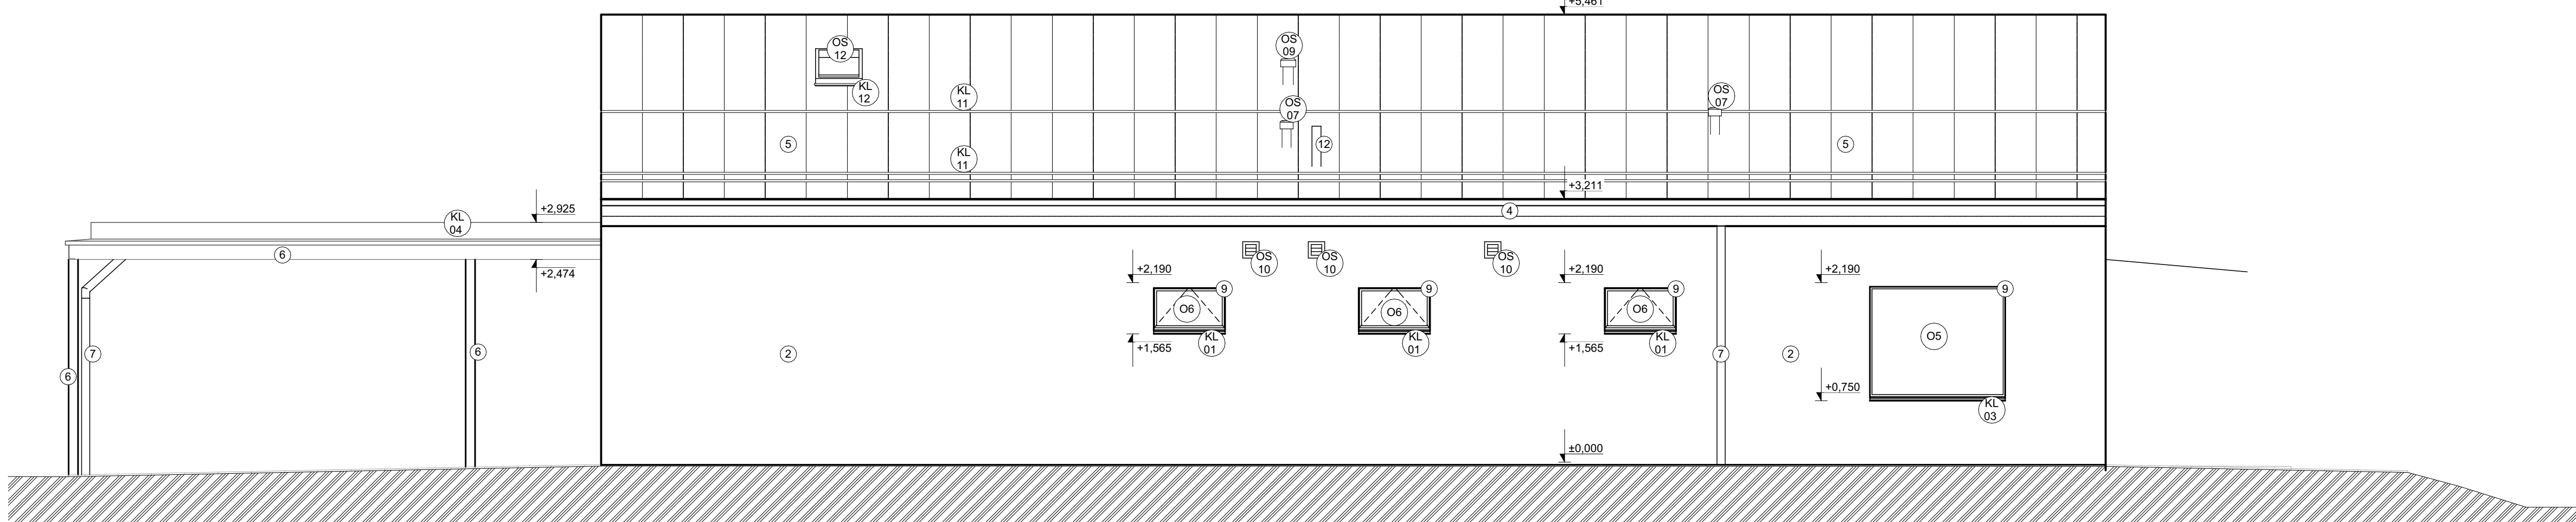

Pohled východní

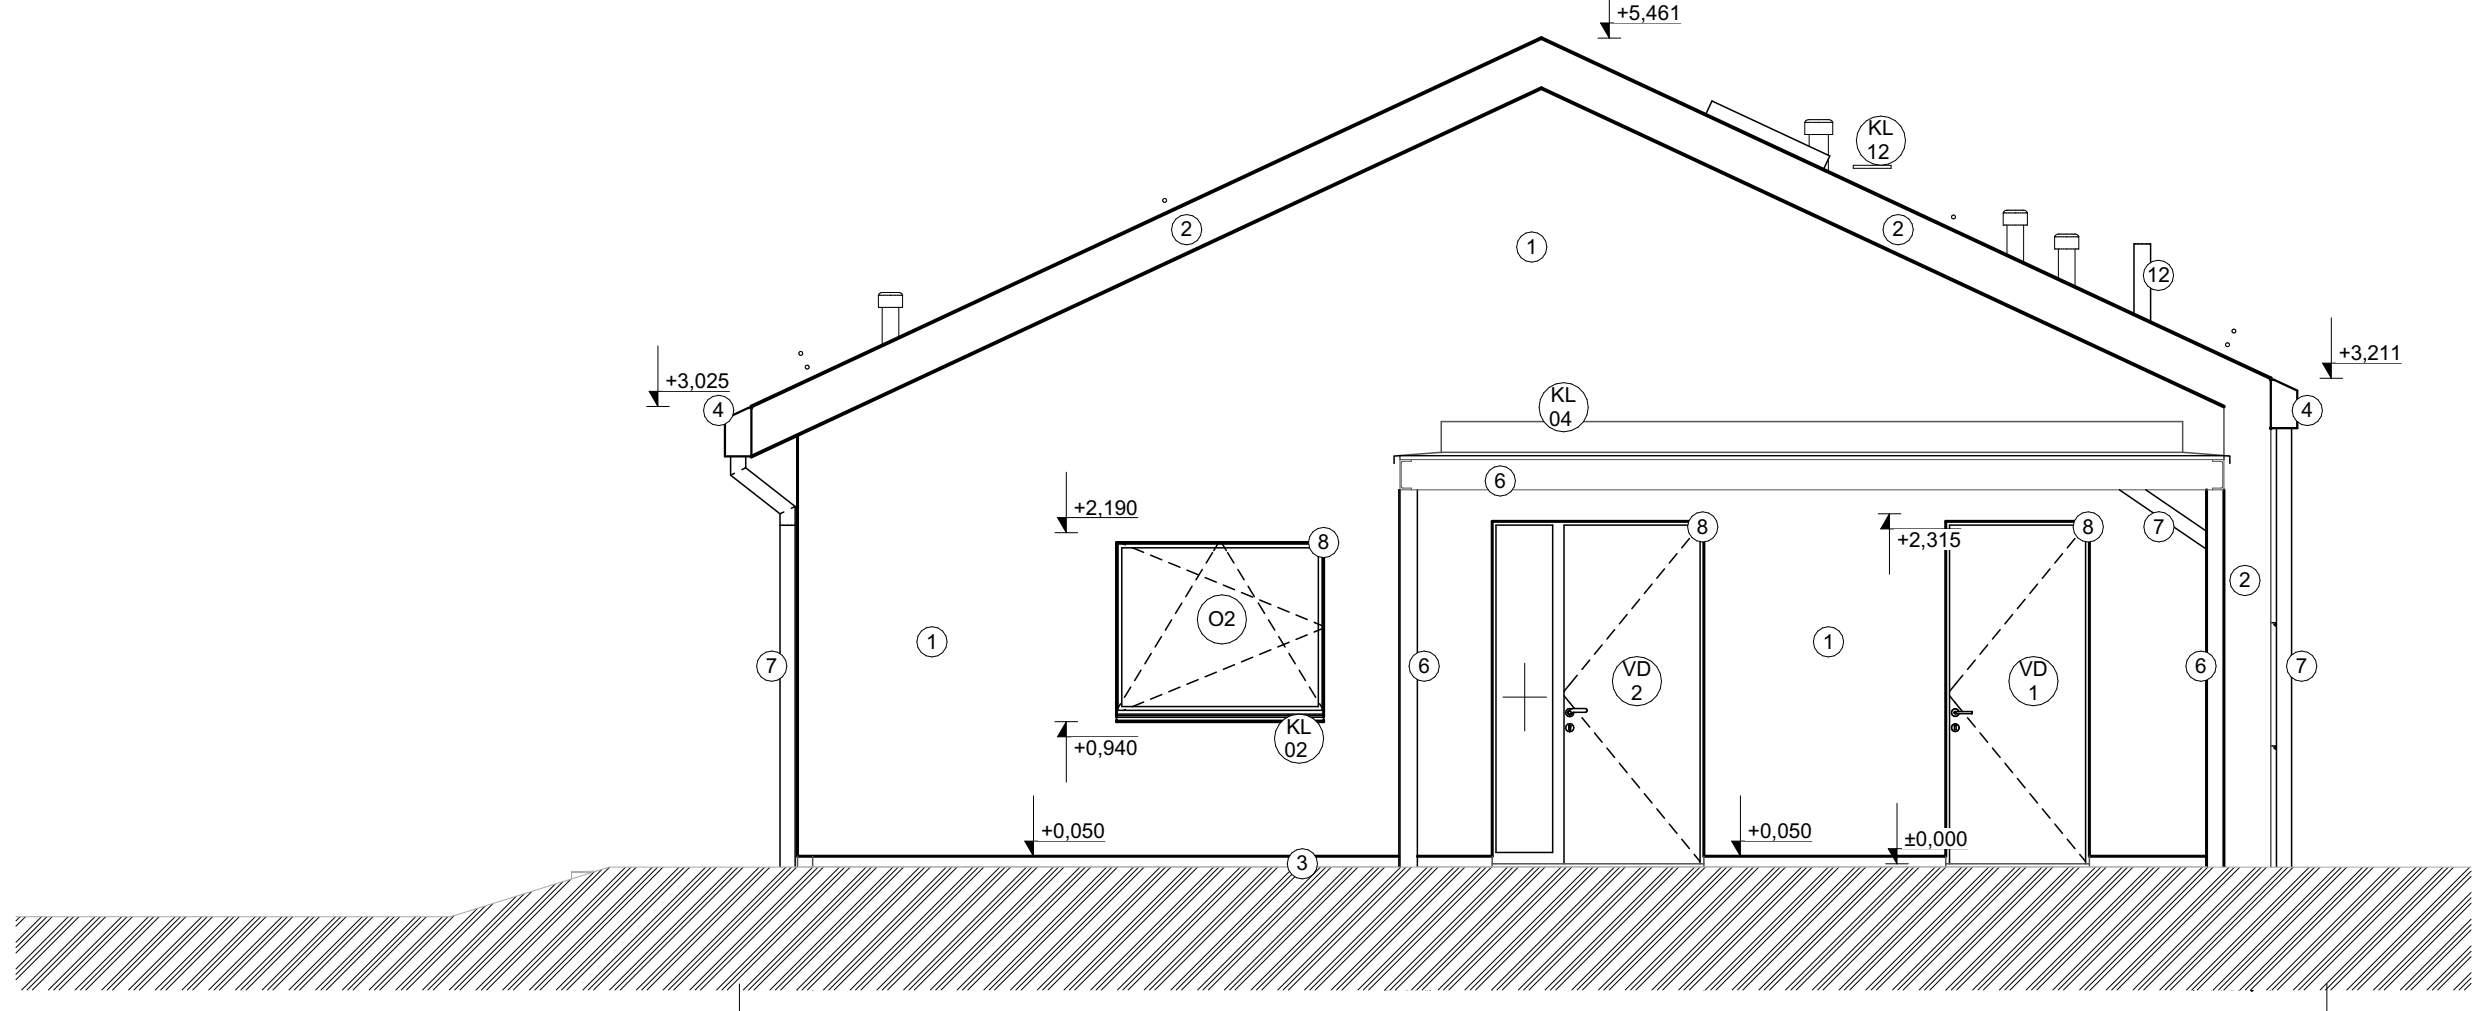

Pohled západní

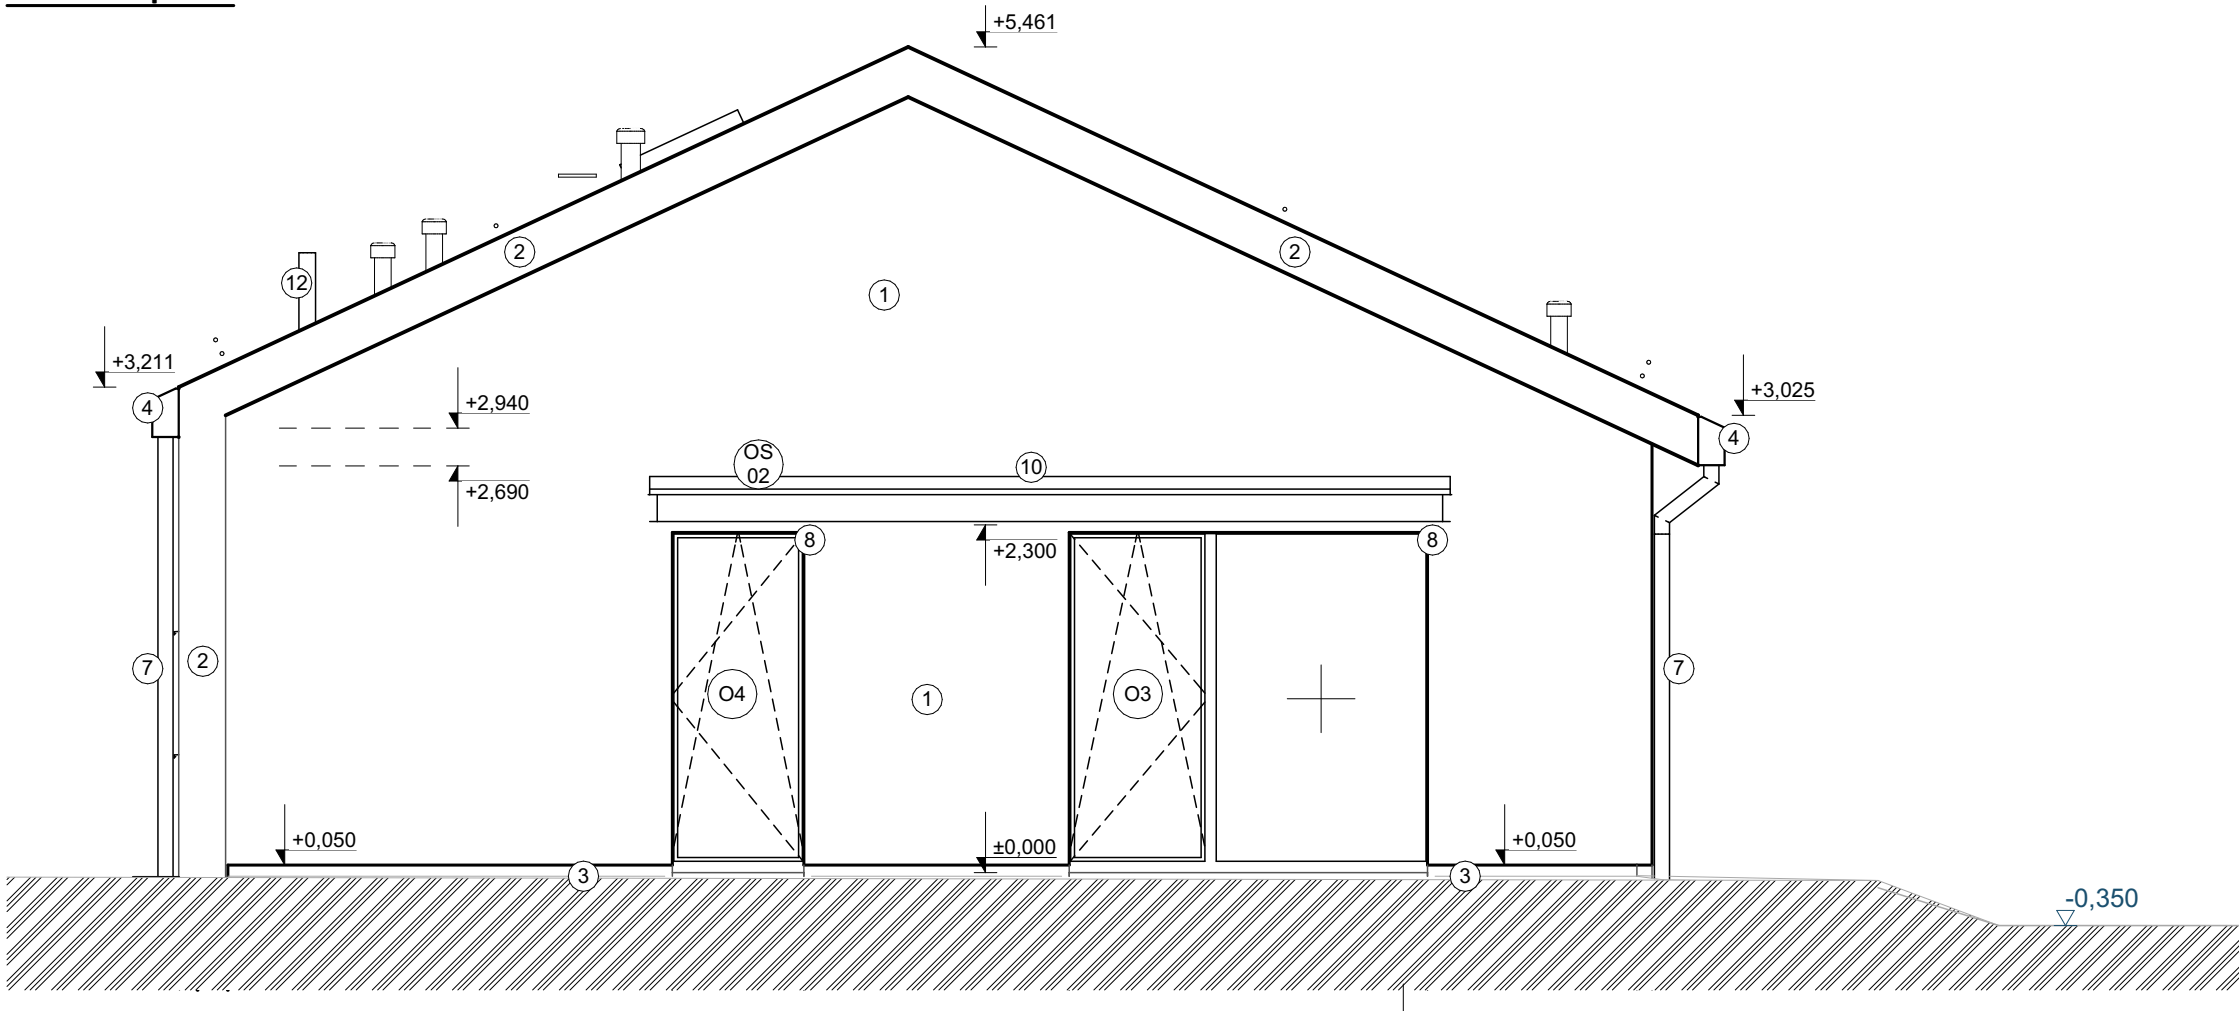

- 1 FASÁDNÍ SVISLÉ DŘEVĚNÉ LATĚ - SIBÍRSKÝ MODŘÍN
- 2 FASÁDNÍ BETONOVÁ STĚRKA - SVĚTLÉ ŠEDÁ TEXTURA
- 3 SOKLOVÁ TENKOVrstvá OMÍTKA - ČERNÁ
- 4 HLINÍKOVÝ KRYCÍ PLECH ŽLABU - SVĚTLÉ ŠEDÁ
- 5 FALCOVANÁ HLINÍKÁ STŘEŠNÍ KRYTINA - SVĚTLÉ ŠEDÁ
- 6 OCELOVÁ KONSTRUKCE PŘÍSTŘEŠKU - SVĚTLÉ ŠEDÁ
- 7 HLINÍKOVÝ DEŠŤOVÝ SVOD - SVĚTLÉ ŠEDÁ
- 8 DŘEVOHLINÍKOVÝ RÁM OKNA / DVEŘÍ - TMAVÉ ŠEDÁ
- 9 DŘEVĚNÝ RÁM OKNA - SMRKOVÉ DŘEVO
- 10 VÝSUVNÁ MARKÝZA - TMAVÉ ŠEDÁ
- 11 VODÍČÍ LIŠTY ŽALUZII - TMAVÉ ŠEDÁ
- 12 SYSTÉMOVÝ KOMIN PLYN. KOTLE, KOAXIÁLNÍ POTRUBÍ - SVĚTLÉ ŠEDÁ

**POZNÁMKY:**  
- VŠEKERÉ UVEDENÉ ODSŤINY, BARVY A POVRCHOVÉ ÚPRAVY BUDOU  
ODSOUHLAŠENY ARCHITEKTEM NA STAVBĚ

**kontexty** atelier  
architektury a urbanismu

±0,000 = 311,300 m n.m., B.p.v.  
souřadnicový systém S-JTSK

NÁZEV PROJEKTU

**Sociální rehabilitace Nové Město nad Metují**

OBJEDNATEL

**Královéhradecký kraj**  
Pivovarské náměstí 1245, 500 03 Hradec Králové

ZPRACOVATEL

**Atelier architektury a urbanismu, s.r.o.**  
Lipky 1283, 549 41 Červený Kostelec

ZODPOVĚDNÝ PROJEKTANT

Ing. arch. Marek Wajsar

VYPRACOVALI

Petr Bečička

STUPEŇ DOKUMENTACE

Dokumentace pro provedení stavby

MÍSTO STAVBY

p.č. 961, 2340, k.ú. Nové Město nad Metují

ŘEŠENÁ ČÁST PD

Architektonicko stavební řešení

OBSAH VÝKRESU

**Pohledy**

ČÍSLO VÝKRESU

**SO01 D.1.1.8**

MĚŘÍTKO

1:50

DATUM / REVIZE

Listopad 2024

FORMÁT

735/420

PŘÍLOHA