

# LEGENDA:


- SPLAŠKOVÁ KANALIZACE
- DEŠŤOVÁ KANALIZACE
- D1 - D2

DEŠŤOVÉ SVODY
- 1 - 2

SVISLÉ ODPADNÍ
- POTRUBÍ

## POZNÁMKY:

- ODPADNÍ POTRUBÍ BUDE ODVĚTRÁNO VYVEDENÍM MIN. 0,5 M NAD STŘECHU A OSAZENÍM VĚTRACÍCH HLAVIC
- BUDOU OSAZENY STŘEŠNÍ VTOKY S VYHŘÍVÁNÍM
- PROSTUPY MEZI JEDNOTLIVÝMI POŽÁRNÍMI PROSTORY BUDOU TĚSNĚNY POŽÁRNÍMI UCPÁVKAMI NEBO MANŽETAMI

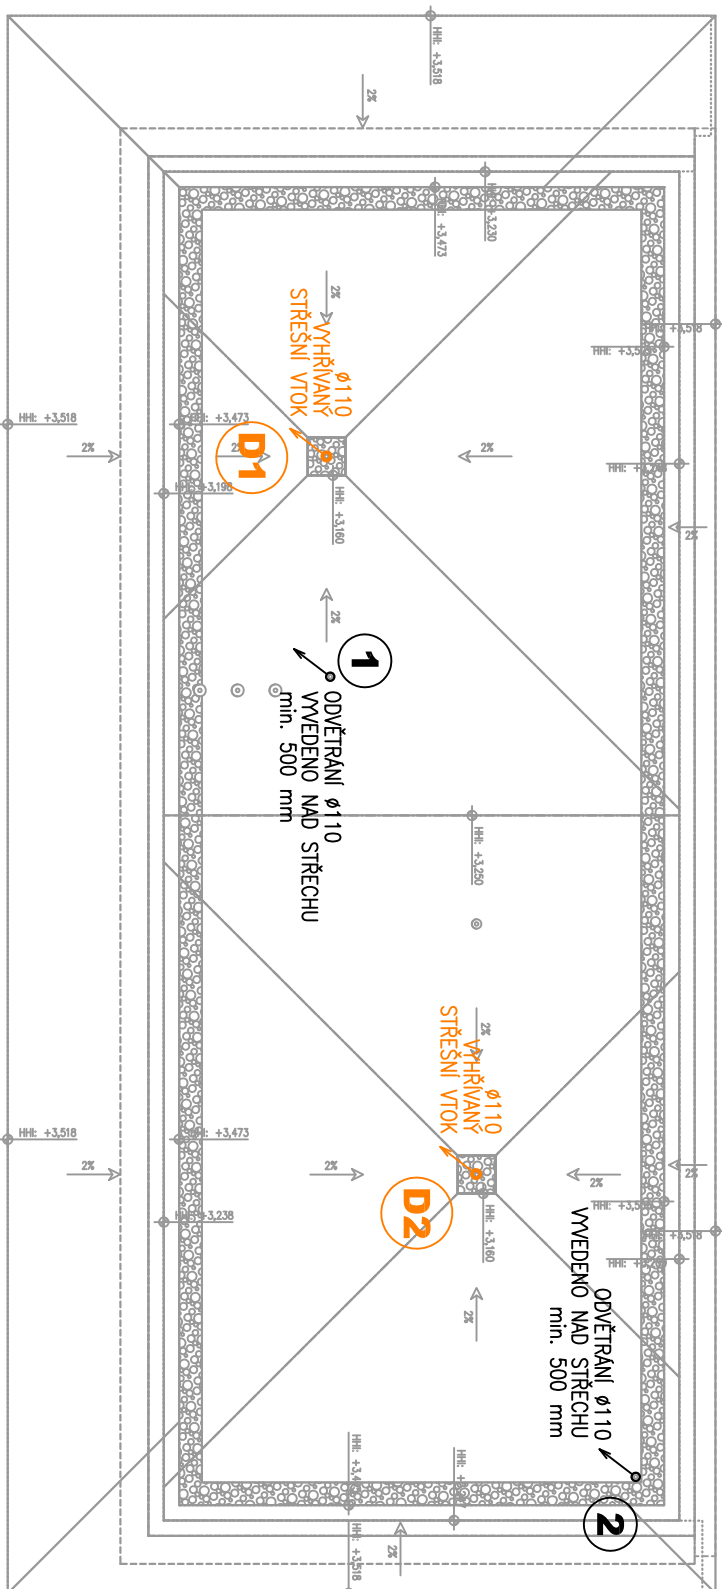

**kontexty atelier**  
architektury a urbanismu

±0,000 = 311,300 m n.m., B.p.v.  
souřadnicový systém S-JTSK

NÁZEV PROJEKTU

**Sociální rehabilitace Nové Město nad Metují**

OBJEDNATEL

**Královéhradecký kraj**  
Pivovarské náměstí 1245, 500 03 Hradec Králové

ZPRACOVATEL

**Atelier architektury a urbanismu, s.r.o.**  
Lipky 1283, 549 41 Červený Kostelec

ZODPOVĚDNÝ PROJEKTANT

Ing. Zdeněk Pilař

VYPRACOVALI

Ing. Zdeněk Pilař

STUPEŇ DOKUMENTACE

**Dokumentace pro provedení stavby**

MÍSTO STAVBY

p.č. 961, 2340, k.ú. Nové Město nad Metují

ŘEŠENÁ ČÁST PD

ZTI a plynovod

OBSAH VÝKRESU

## Půdorys střechy

ČÍSLO VÝKRESU	DATUM / REVIZE	PARÉ
---------------	----------------	------

**SO03 D.3.4.1.4** Září 2024

MĚŘÍTKO	FORMÁT
1:100	2 x A4