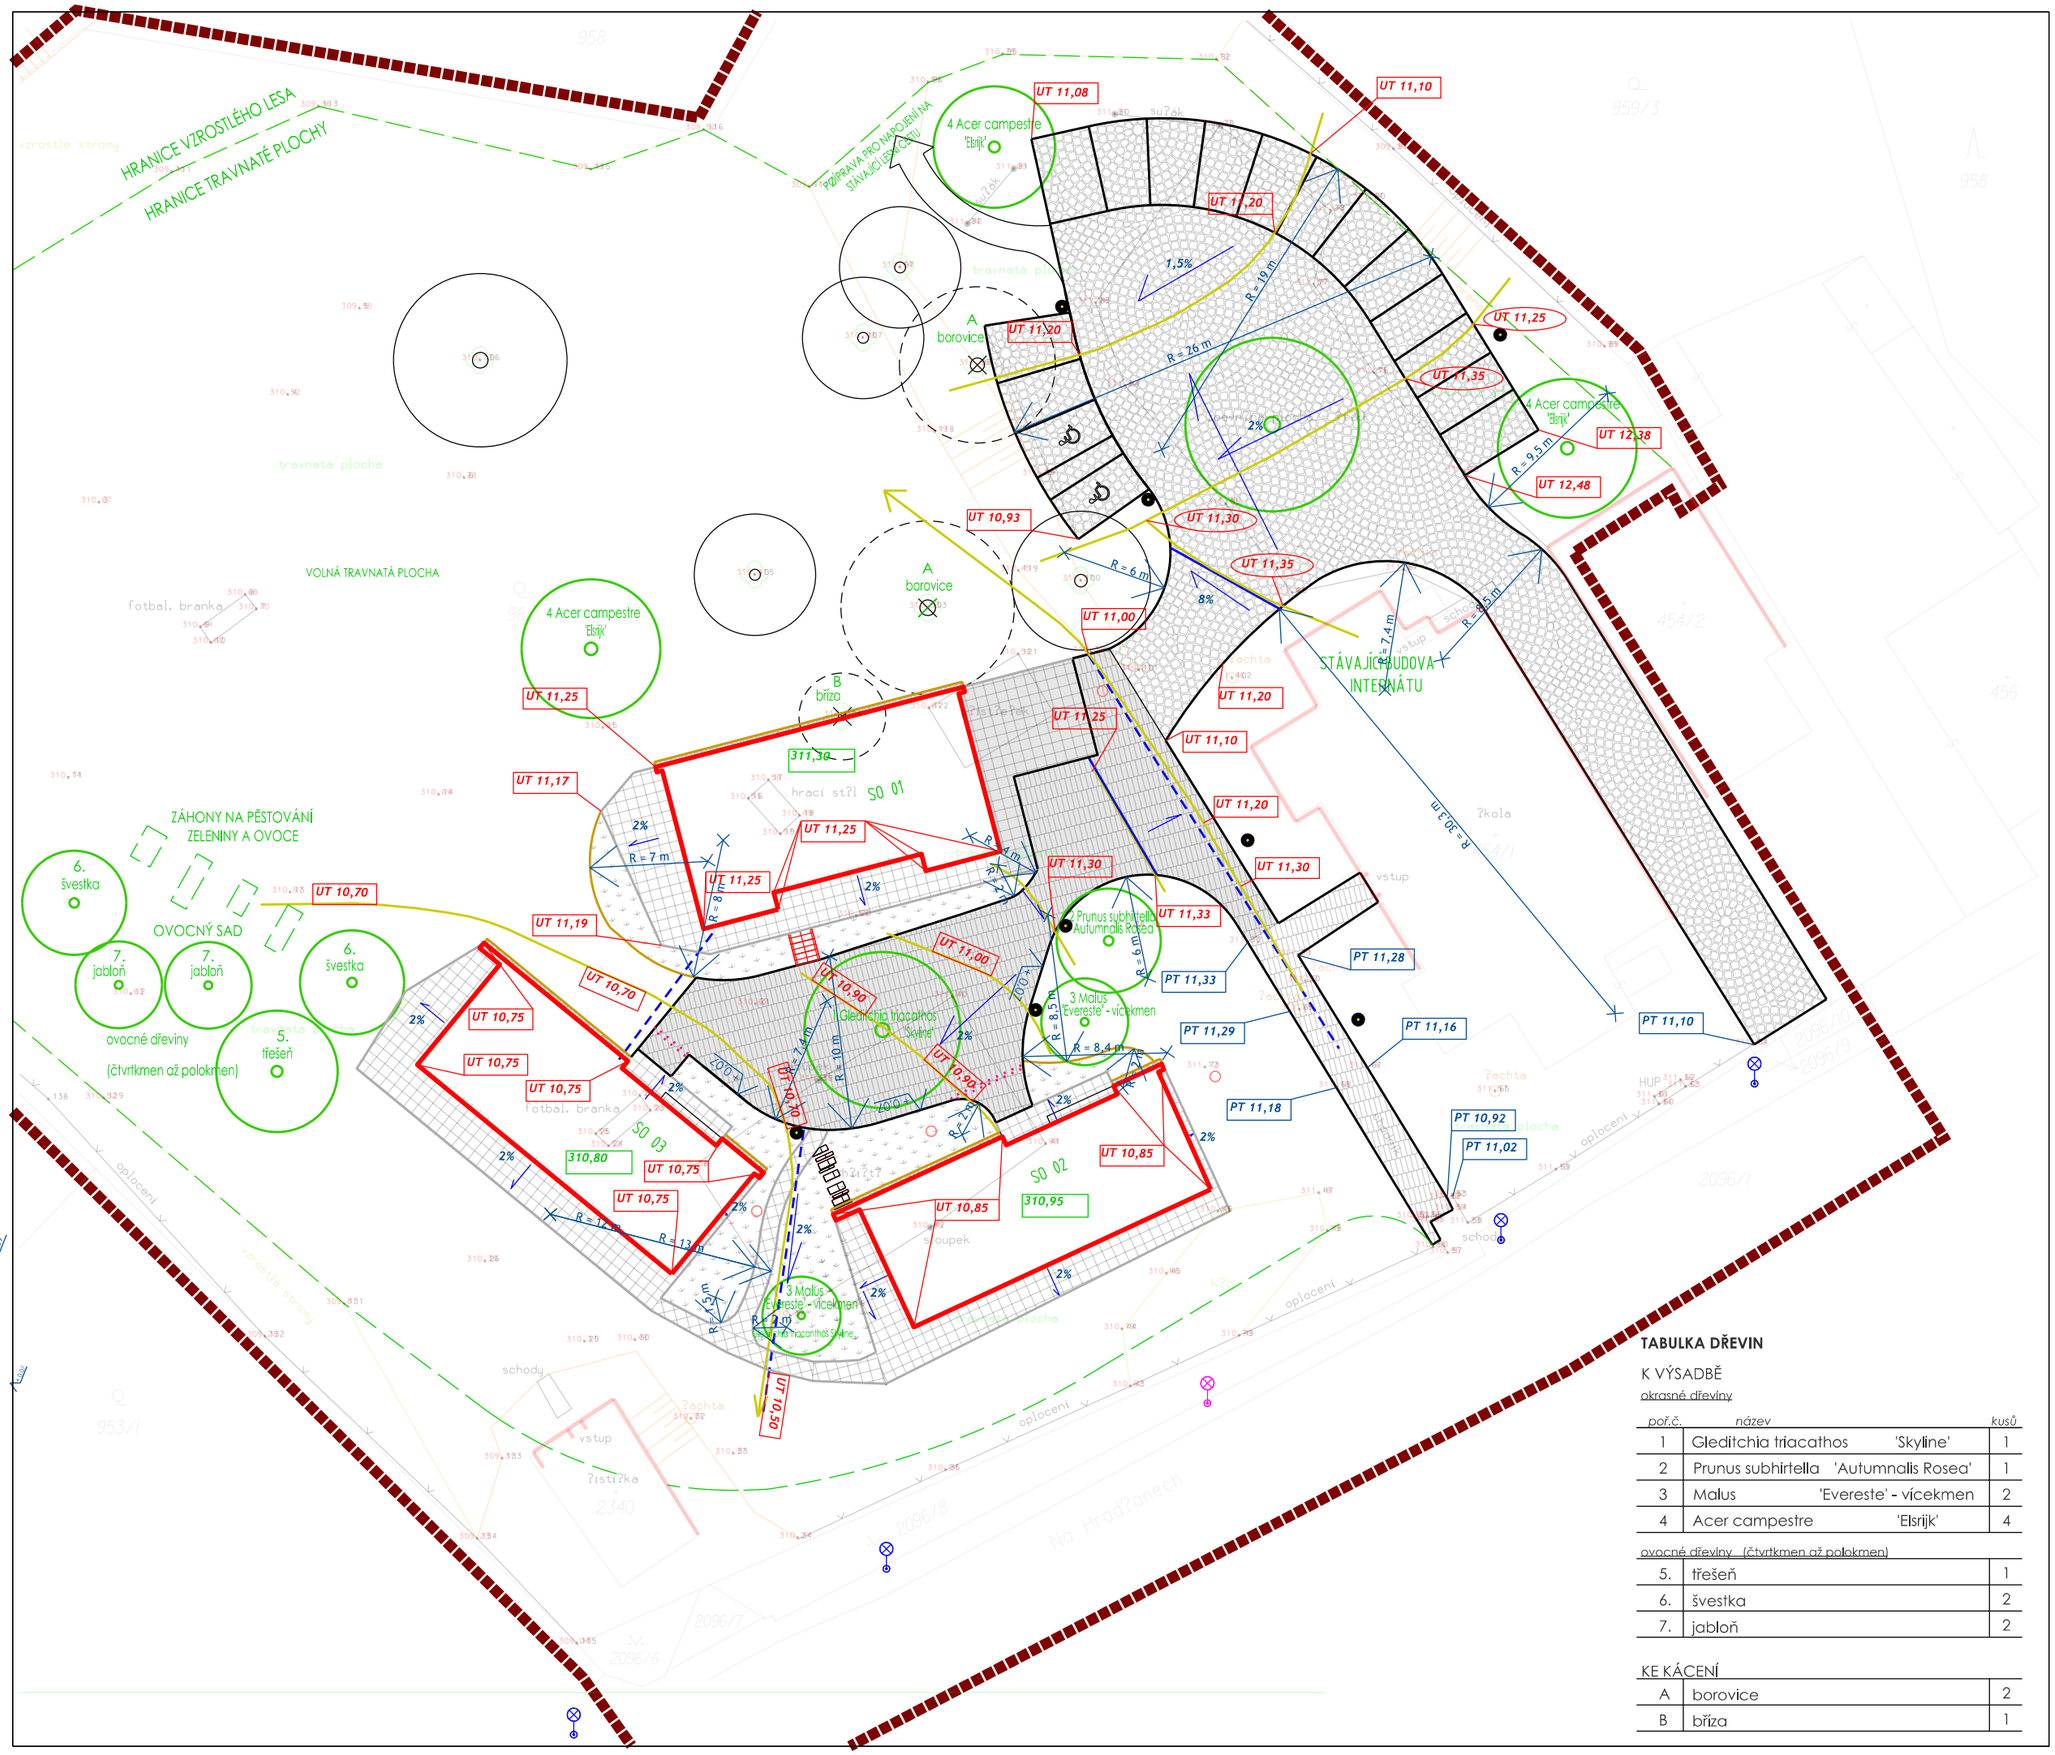

LEGENDA

- Hranice území dotčeného stavbou
- Pojízdná žulová dlažba - vlaštovky (807 m2) 10/10
- Pochozí betonová dlažba - 60/60 (256 m2)
- Pojízdná betonová dlažba - 60/60 (50 m2)
- Pojízdná žulová dlažba - odštěpky (309 m2)
- Pochozí žulová dlažba - odštěpky (54 m2)
- Záhony (187 m2)
- Kačírek (15 m2)
- Obvod navržených objektů
- Stožár VO - navržený / stávající
- Strom - k výsadbě / stávající / ke kácení 13 3
- Navržený odvodňovací žlab
- Obruba (485 m) žulová kostka 10 x 10 cm v řadě
- Obruba - betonová (186 m)
- Obruba - ocelový nerezový pásek (69 m)
- Betonové schody
- Chodník z poházených zbytků bet. dlažby

LEGENDA VÝŠKOVÉ KÓTY

UT 17,70	upravený terén
PT 10,61	původní terén

výšková kóta 317,70 m.n.m.

TABULKA DŘEVIN

K VÝSADBĚ

okrasné dřeviny

poř.č.	název	kusů
1	Gleditchia triacathos 'Skyline'	1
2	Prunus subhirtella 'Autumnalis Rosea'	1
3	Malus 'Evereste' - vícekmen	2
4	Acer campestre 'Elsrijk'	4

ovocné dřeviny (čtvrtkmen až polokmen)

5.	třešeň	1
6.	švestka	2
7.	jabloň	2

KE KÁCENÍ

A	borovice	2
B	bříza	1

objednatel
Královehradecký kraj
Pivovarské náměstí 1245, 500 03 Hradec Králové

zpracovatel
ATELIER ARCHITEKTURY A URBANISMU, s.r.o.
Lipky 1283, 549 41 Červený Kostelec

název stavby
SOCIÁLNÍ REHABILITACE NOVÉ MĚSTO NAD METUJÍ

stupeň dokumentace
DOKUMENTACE PRO PROVÁDĚNÍ STAVEB

místo stavby / řešené území
k.ú. Nové Město nad Metují

část / profese
ARCHITEKTONICKO - STAVEBNÍ

zpracovatel části
ATELIER ARCHITEKTURY A URBANISMU, s.r.o.
Lipky 1283, 549 41 Červený Kostelec

zodpovědný projektant
ING. ARCH. MAREK WAJSAR

obsah přílohy
ZPEVNĚNÉ PLOCHY A SADOVÉ ÚPRAVY

číslo přílohy
SO5

zpracoval
JAN VLČEK

paré

měřítko	formát	datum
1:250	420x297 mm	XI. 2024