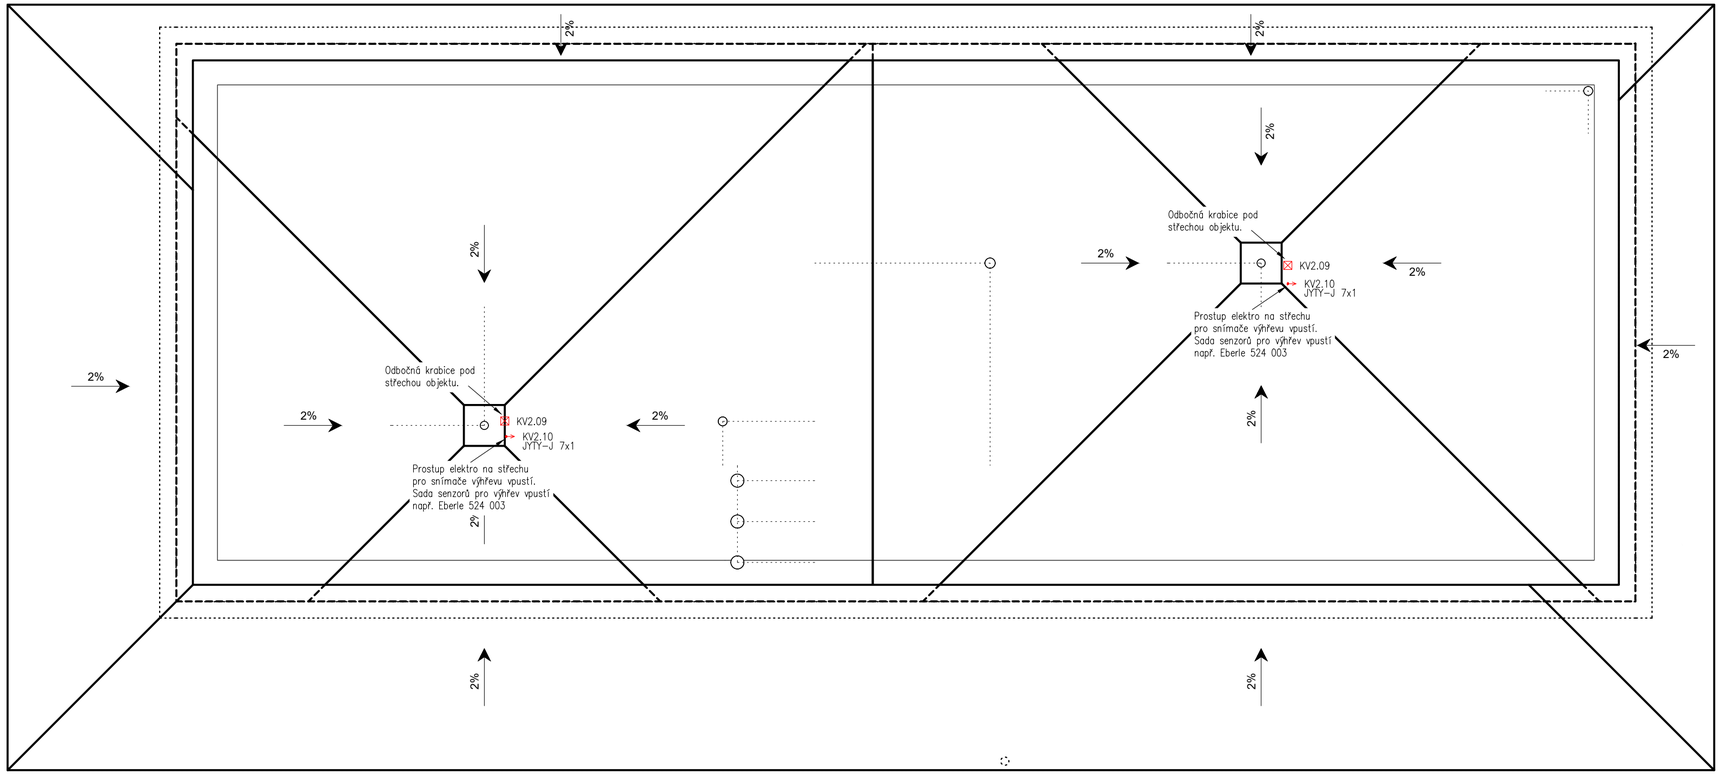

	spínač řazení 1 - jednopólový spínač		zásuvka jednofázová
	spínač řazení 3 - třípólový spínač		zásuvka třífázová
	spínač řazení 5 - sériový přepínač		přístrojová přípojka
	spínač řazení 6 - střídavý přepínač		zásuvka telefonní/datová
	spínač řazení 6+6 - dvojitý střídavý		zásuvka telefonní/datová dvojitá
	spínač řazení 7 - křížový přepínač		zásuvka anténní
	spínač řazení 01 - tlačítko		
	spínač řazení 01+01 - dvojité tlačítko		jímač, pomocný jímač
	nástěný infrapasivní spínač		svorka hromosvodního vedení (ss,so)
	stropní infrapasivní spínač		
	spínač žaluziový		rozvaděč plastový pod omítku
	termostat		rozvaděč oceloplechový/skříňový
	LED vestavné		rozvodná skříň pod omítku
	svítidlo nástěnné		rozvodná skříň datová
	svítidlo stropní		
	svítidlo zářivkové stropní		ventilátor
	svítidlo zářivkové stropní, v krytí		
	svítidlo typu downlight		vývod tři vodiče
	svítidlo nouzové		vývod pět vodičů
			autonomní detektor kouře
	Svítidlo antipanické		
			Svítidlo nouzové se směrovkou úniku

Značení obvodů:

S1.15.01

- Světelný okruh
- Rozvaděč (RB4.1)
- Číslo okruhu/fáze
- Pořadové číslo na okruhu/fáze

S – Světelný okruh
Z – Zásuvkový okruh
KV – Kabelový vývod
ZS – Zásuvková skříň

kontext ateliér architektury a urbanismu

S

±0,000 = 311,300 m n.m., B.p.v.
souřadnicový systém S-JTSK

NÁZEV PROJEKTU

Sociální rehabilitace Nové Město nad Metují

OBJEDNATEL

Královéhradecký kraj
Pivovarské náměstí 1245, 500 03 Hradec Králové

ZPRACOVATEL

Atelier architektury a urbanismu, s.r.o.
Lipky 1283, 549 41 Červený Kostelec

ZODPOVĚDNÝ PROJEKTANT
Martin Formánek, K Hájku 1708, 509 01 Nová Paka, +420 728 594 424

VYPRACOVALI
Plecháč Roman

STUPEŇ DOKUMENTACE
Dokumentace pro provedení stavby

MÍSTO STAVBY
p.č. 961, 2340, k.ú. Nové Město nad Metují

ŘEŠENÁ ČÁST PD
Silnoproudá elektroinstalace

OBSAH VÝKRESU

Elektroinstalace - střecha SO02

ČÍSLO VÝKRESU	DATUM / REVIZE	PARÉ
D.2.4.3.07	Listopad 2024	

MĚŘÍTKO	FORMÁT
1:50	420x630