SCHÉMA ODKOUŘENÍ

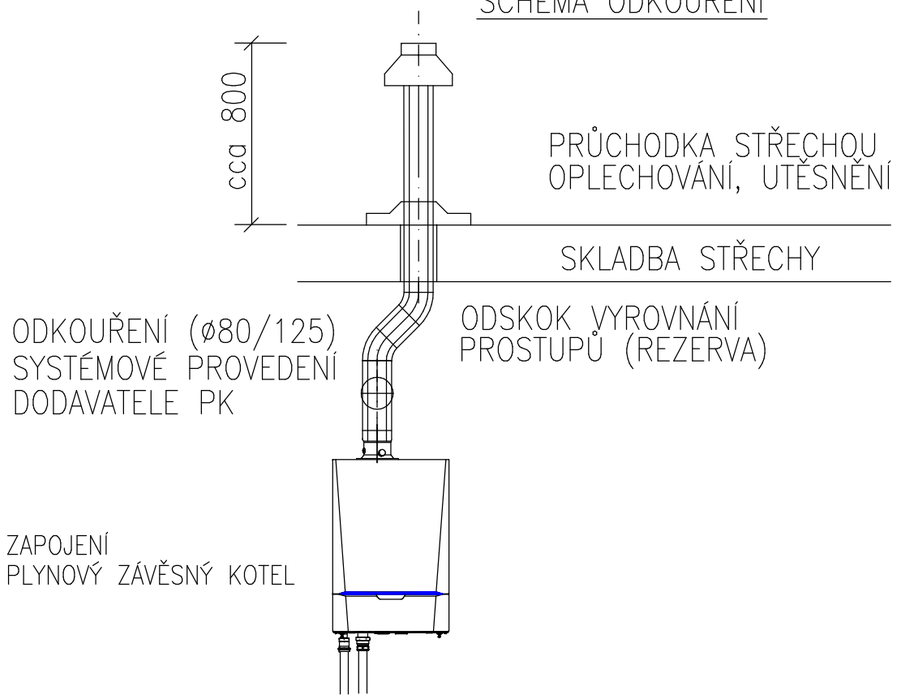

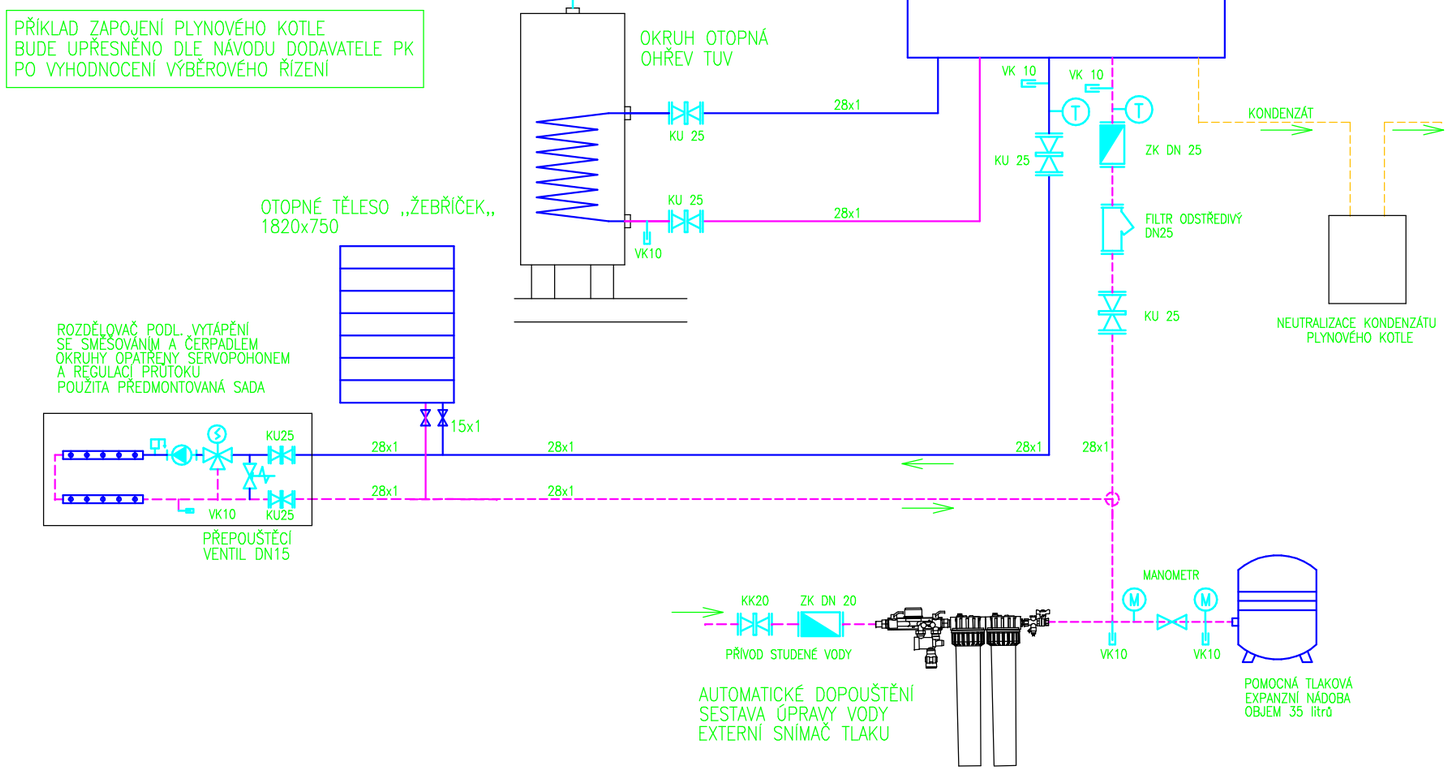

kontexty atelier
architektury a urbanismu

NÁZEV PROJEKTU

Sociální rehabilitace Nové Město nad Metují

OBJEDNATEL

Královéhradecký kraj
Pivovarské náměstí 1245, 500 03 Hradec Králové

ZPRACOVATEL

Atelier architektury a urbanismu, s.r.o.
Lipky 1283, 549 41 Červený Kostelec

ZODPOVĚDNÝ PROJEKTANT

Ing. Eduard Kadlec

VYPRACOVALI

Ing. Eduard Kadlec

STUPEŇ DOKUMENTACE

Dokumentace pro provedení stavby

MÍSTO STAVBY

p.č. 961, 2340, k.ú. Nové Město nad Metují

ŘEŠENÁ ČÁST PD

Vzduchotechnika a vytápění

OBSAH VÝKRESU

Vytápění SO03
SCHÉMA

ČÍSLO VÝKRESU

SO 03 D.3.4.2.4

DATUM / REVIZE

Září 2024

PARÉ

MĚŘÍTKO

FORMÁT