


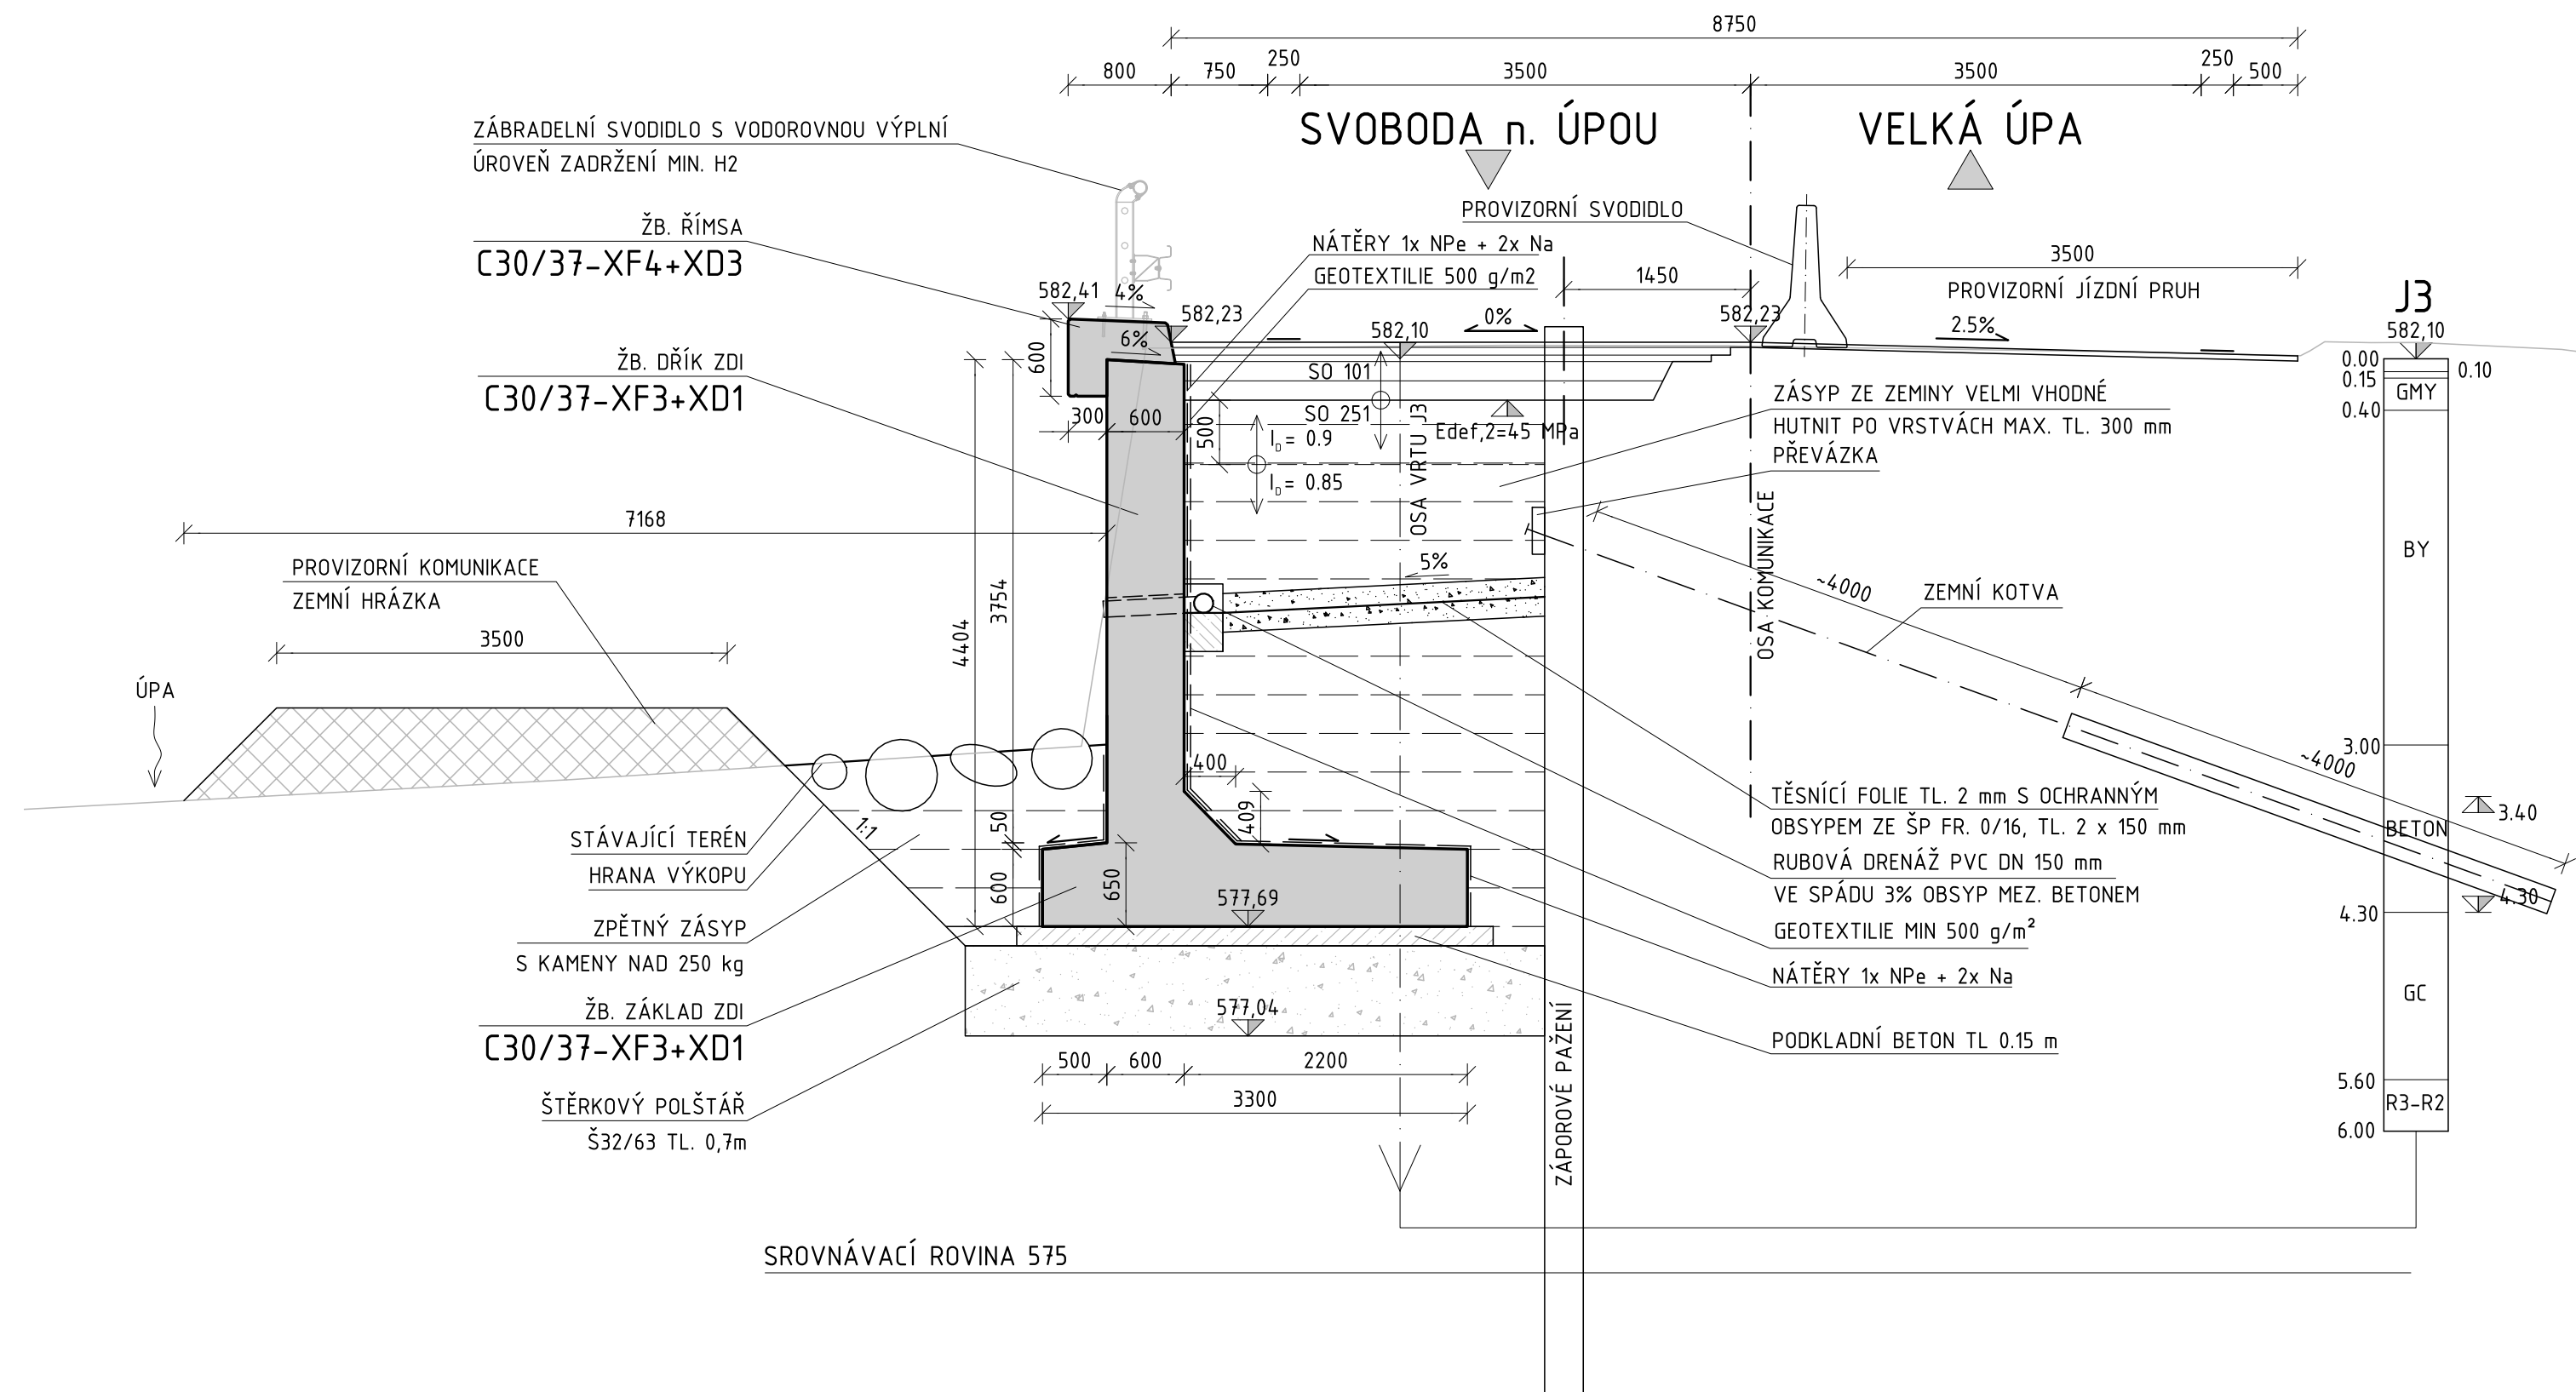




km 6,770 (18)



Královéhradecký kraj
Pivovarské náměstí 1245
500 03 Hradec Králové

<div>OBJEDNATEL:</div> <div>ÚDRŽBA SILNIC Královéhradeckého kraje a.s.</div> <div>ÚDRŽBA SILNIC Královéhradeckého kraje a.s. Kutnohorská 59 500 04 Hradec Králové</div>	<div>NÁZEV AKCE:</div> <div>II/296 HORNÍ MARŠOV - TEMNÝ DŮL, REKONSTRUKCE OPĚRNÉ ZDI</div>								
	<div>ČÁST:</div> <div>SO 251 - OPĚRNÁ ZEď</div>								
	<div>PŘÍLOHA:</div> <div>VZOROVÝ PŘÍČNÝ ŘEZ</div>								
<div>ZHOTOVITEL:</div> <div>M PROJEKCE</div> <div>M - PROJEKCE s.r.o. Resslova 956/13 500 02 Hradec Králové www.m-projekce.cz</div>	<div>VYPRACOVAL:</div> <div>Ing. Dominik Jareš</div>				<div>PARÉ:</div>				
<div>ZODP. PROJEKTANT:</div> <div>Ing. Dominik Jareš</div>									
<div>KONTROLA:</div> <div>Ing. Jiří Ehrenberger</div>									
<div>MĚŘÍTKO:</div> <div>1:50</div>		<div>Č. ZAKÁZKY:</div> <div>17-176-02</div>		<div>STUPEŇ:</div> <div>DSP, PDPS</div>		<div>DATUM:</div> <div>06/2018</div>		<div>ČÁST:</div> <div>C.2</div>	<div>PŘÍLOHA:</div> <div>5</div>