

SCHÉMA VÝZTUŽE ZDI 1:50



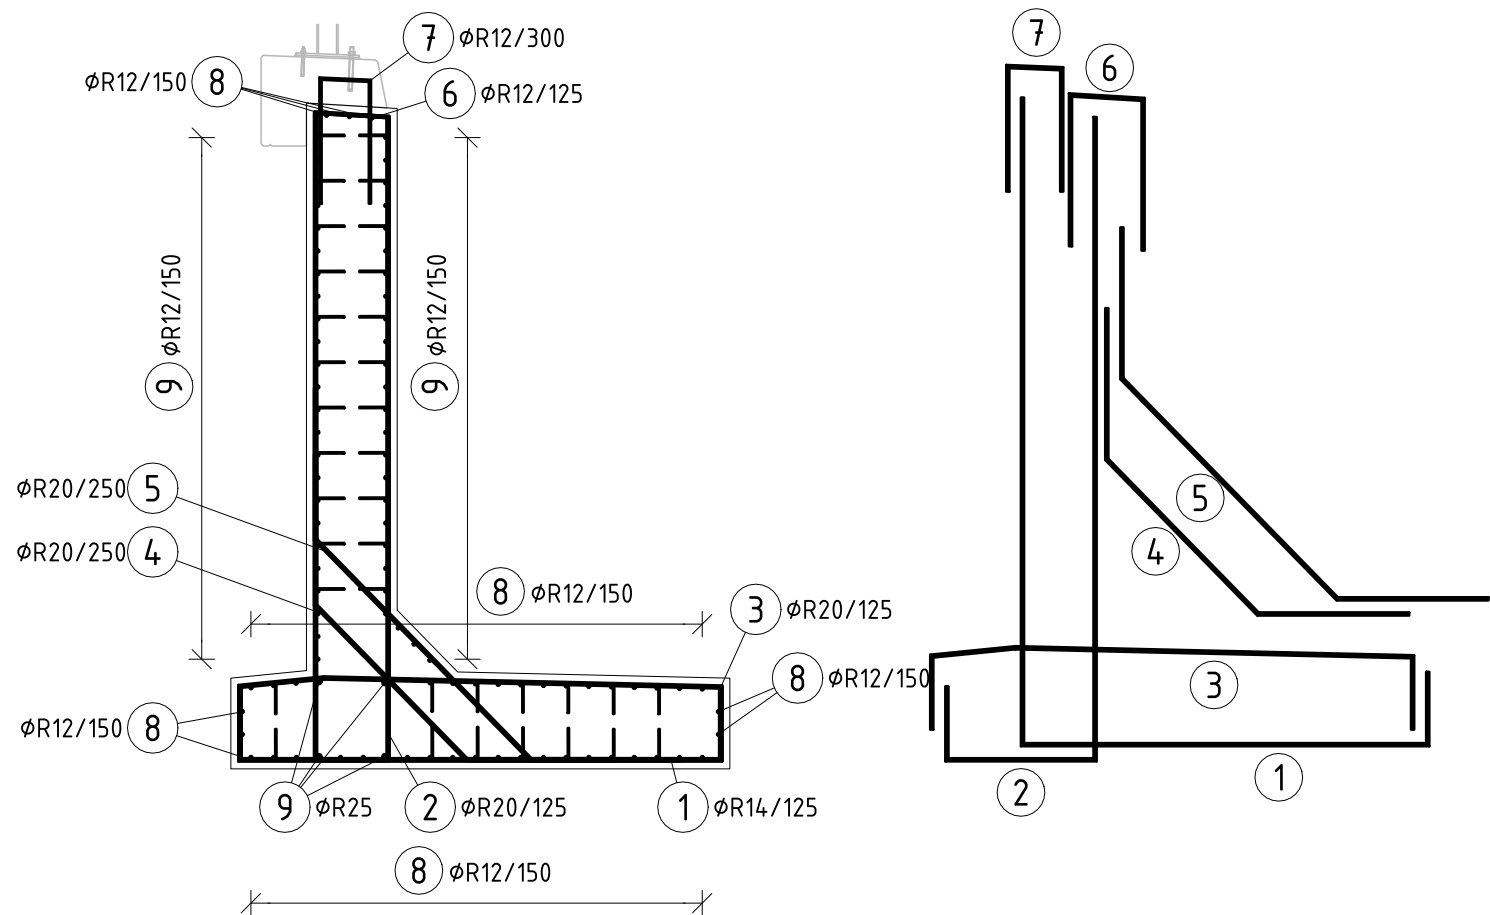


SCHÉMA VÝZTUŽE ŘÍMSY 1:25

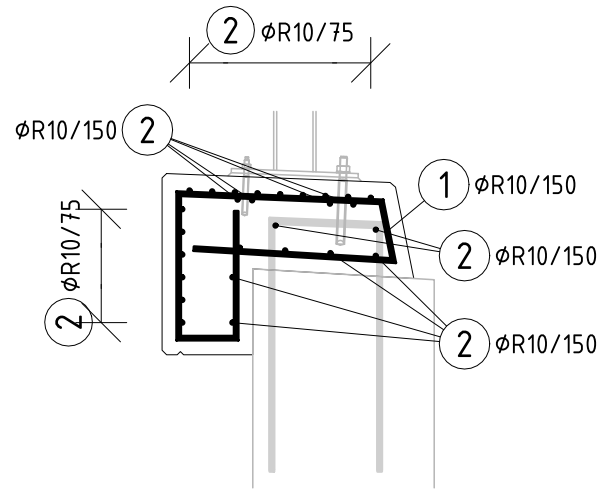

VÝŇATEK Z KONSTRUKČNÍCH ZÁSAD

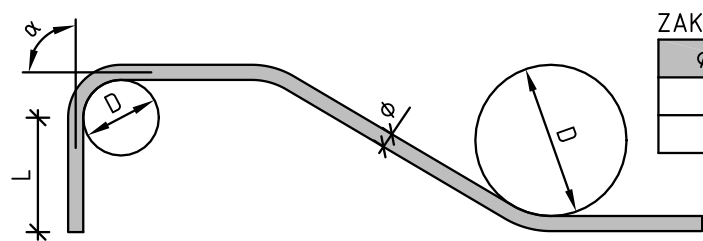

ZAKŘIVENÍ VÝZTUŽE	
φ [mm]	D [mm]
≤16	4 φ
>16	7 φ

α [°]	L [mm]	
	PODÉLNÁ	TŘMÍNKY
90 ≤ α < 150	≥ 5 φ	≥ 10 φ ≥ 70
α ≥ 150	≥ 5 φ	≥ 5 φ ≥ 50

SPECIFIKACE OCELI

KONSTRUKCE	TŘÍDA OCELI	POVRCHOVÁ ÚPRAVA
BETONÁŘSKÁ VÝZTUŽ	B500B	ŽEBÍRKOVÁ

KRYTÍ VÝZTUŽE

KRYTÍ [mm]	
MINIMÁLNÍ	40
JMENOVITÉ	50




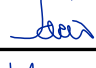

Souřadnicový systém: JTSK
Výškový systém: Bpv

INVESTOR:



KRÁLOVÉHRADECKÝ KRAJ

Královéhradecký kraj
Pivovarské náměstí 1245
500 03 Hradec Králové

<div>OBJEDNATEL:</div> <div><div>ÚDRŽBA SILNIC Královéhradeckého kraje a.s.</div></div> <div>ÚDRŽBA SILNIC Královéhradeckého kraje a.s. Kutnohorská 59 500 04 Hradec Králové</div>	<div>NÁZEV AKCE:</div> <div>II/296 HORNÍ MARŠOV - TEMNÝ DŮL, REKONSTRUKCE OPĚRNÉ ZDI</div>						
	<div>ČÁST:</div> <div>SO 251 - OPĚRNÁ ZEĎ</div>						
	<div>PŘÍLOHA:</div> <div>SCHÉMA VÝZTUŽE</div>						
<div>ZHOTOVITEL:</div> <div></div> <div>M - PROJEKCE s.r.o. Resslova 956/13 500 02 Hradec Králové www.m-projekce.cz</div>	<div>VYPRACOVAL:</div> <div>Ing. Marek Šeps</div>				<div>PARÉ:</div>		
	<div>ZODP. PROJEKTANT:</div> <div>Ing. Dominik Jareš</div>						
	<div>KONTROLA:</div> <div>Ing. Jiří Ehrenberger</div>						
	<div>MĚŘÍTKO:</div> <div>-</div>		<div>Č. ZAKÁZKY:</div> <div>17-176-02</div>		<div>STUPEŇ:</div> <div>DSP, PDPS</div>		
	<div>DATUM:</div> <div>06/2018</div>		<div>ČÁST:</div> <div>C.2</div>		<div>PŘÍLOHA:</div> <div>8</div>		