


M.Č. 210 POHLEDY NA STĚNY

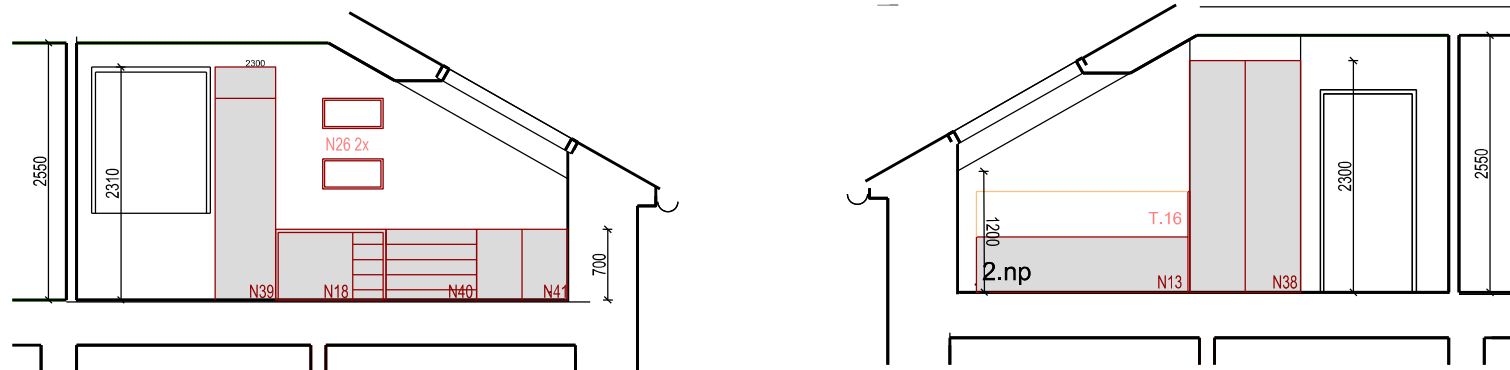

M.Č. 203 POHLEDY NA STĚNY

+ 0,000= 1np, cca 231,5

NÁZEV AKCE		PARÉ
SOCIÁLNÍ REHABILITACE PROKOPA HOLÉHO		
MÍSTO STAVBY: PROKOPA HOLÉHO č.p..221, č.o. 22, HRADEC KRÁLOVÉ - 500 04, k. ú. Pražské Předměstí, p.č. 485, 902/14		
STAVEBNÍK		
KRÁLOVEHRADECKÝ KRAJ, ODBOR INVESTIC, PIVOVARSKÉ NÁM.1245, HRADEC KRÁLOVÉ - 500 03		
GENERÁLNÍ PROJEKTANT, ZODPOVĚDNÝ PROJEKTANT		
KAVA spol. s r.o., POD NOVÝM LESEM 49, 160 00 PRAHA 6, ING. TOMÁŠ NOVOTNÝ, ČKA 00 063		
STUPEŇ PROJEKTOVÉ DOKUMENTACE		
PD INTERIERU A VYBAVENÍ		
ČÁST PROJEKTOVÉ DOKUMENTACE		
VYBAVENÍ INTERIERU		
ZPRACOVATEL ČÁSTI, KONTAKTNÍ ÚDAJE		
KAVA spol. s r.o		

OBSAH VÝKRESU	MĚŘÍTKO	DATUM
	1:75	ŘÍJEN 2022
POHLEDY_SCHÉMA VYBAVENÍ NÁBYTKEM		ČÍSLO PŘÍLOHY
INT		4