


1. NADZEMNÍ PODLAŽÍ

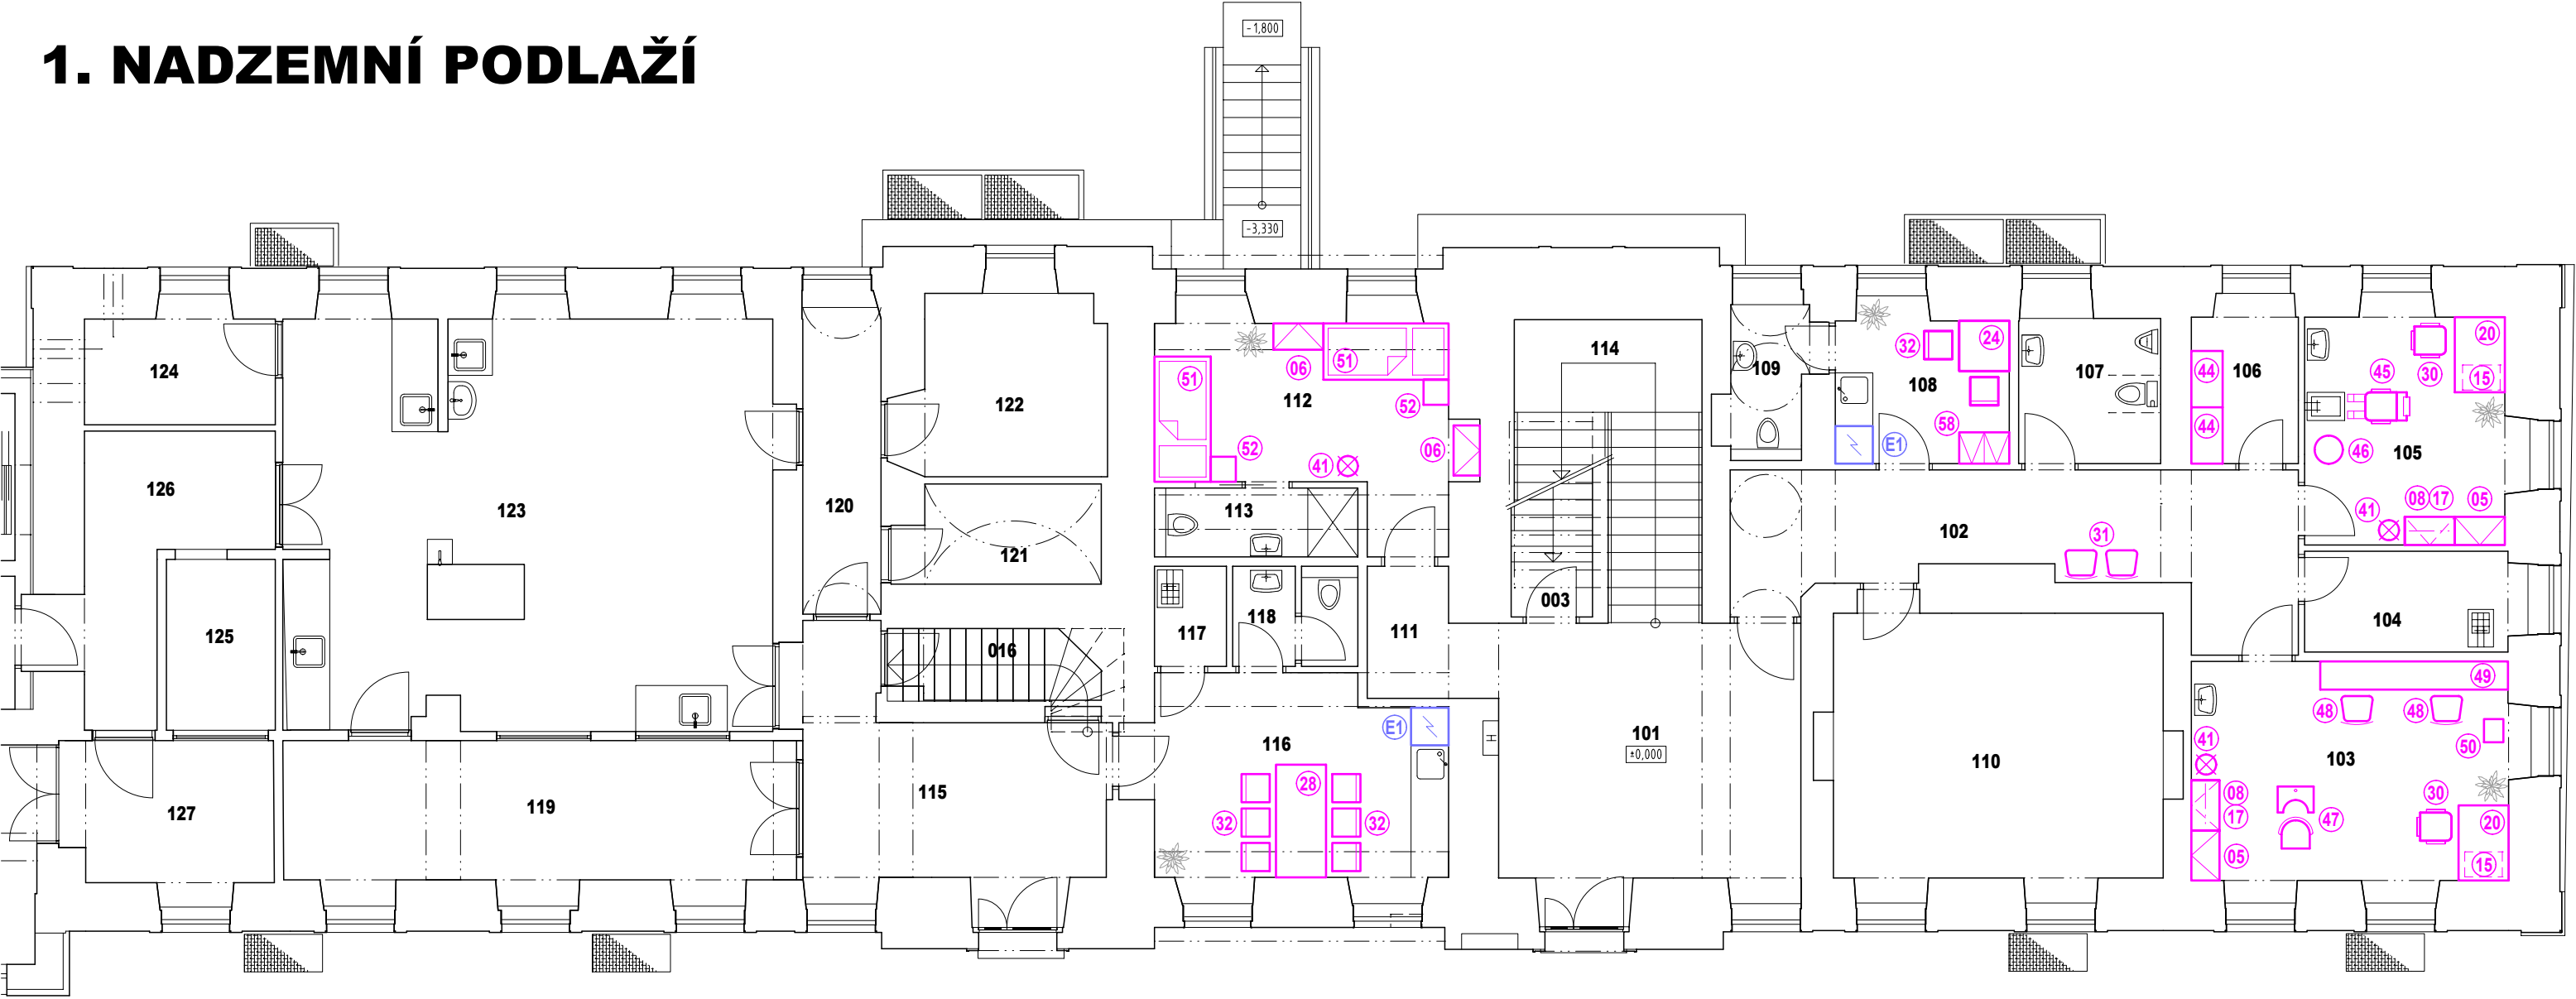

LEGENDA MÍSTNOSTÍ		
Č. M.	NÁZEV MÍSTNOSTI	PLOCHA
101	VSTUPNÍ VESTIBUL	21,2m2
102	CHODBA	18,5m2
103	KADERNICTVÍ	19,0m2
104	ÚKLIDOVÁ KOMORA	5,6m2
105	PEDIKÚRA	12,6m2
106	SKLAD	4,5m2
107	WC IMOBIL	5,3m2
108	DENNÍ MÍSTNOST	6,8m2
109	SOC. ZAŘÍZENÍ	3,3m2
110	REZERVA	24,3m2
111	CHODBA	3,7m2
112	POKOJ NÁVŠTĚVY	14,5m2
113	SOC. ZAŘÍZENÍ	3,4m2
114	SCHODIŠTĚ	

LEGENDA MÍSTNOSTÍ		
Č. M.	NÁZEV MÍSTNOSTI	PLOCHA
115	VSTUP	
116	DENNÍ MÍSTNOST	16,3m2
117	ÚKLIDOVÁ KOMORA	1,8m2
118	SOC. ZAŘÍZENÍ	2,9m2
119	SKLAD	
120	CHODBA	
121	SKLAD	
122	SKLAD	
123	VARNA	
124	SKLAD	
125	MYTÍ A SKLAD NÁDOBÍ	
126	CHODBA	
127	VÝDEJNA	

KRESLIL	PROJEKTANT	ODPOV. PROJEKTANT	HIP	KONTROLOVAL	<div>PROXION</div> <div>PROJEKČNÍ A INŽENÝRSKÁ KANCELÁŘ</div> <div>HURDÁKOVA 206, 547 01 NÁCHOD</div> <div>tel. 491 433 158 fax. 491 487 785</div>	
ING. J. JIREČEK	ING. J. JIREČEK	ING. R. HUBKA	ING. R. HUBKA	ING. R. HUBKA		
STAVEBNÍK	KRÁLOVÉHRADECKÝ KRAJ, PIVOVARSKÉ NÁMĚSTÍ 1245, 50003 HRADEC KRÁLOVÉ					
MÍSTO STAVBY	DpS BOROHRÁDEK, st.p.č. 243, 722, p.p.č. 187, 186/1 k.ú. BOROHRÁDEK					
AKCE <div>DOMOV SENIORŮ BOROHRÁDEK</div> <div>PŘÍSTAVBA A STAVEBNÍ ÚPRAVY</div> <div>PROVOZNÍ SOUBOR PS-01 VNITŘNÍ VYBAVENÍ</div> <div>OBSAH</div> <div>SO-01 BUDOVA ZÁMEČKU - 1.NP</div>					STUPEŇ	DPS
					DATUM	III/2024
					ZAKÁZKOVÉ ČÍSLO	06/23
					ARCHIVNÍ ČÍSLO	528
					FORMÁT	2 x A4
					MĚRITKO	ČÍSLO VÝKRESU
					1: 100	PS1-IN-3