


PODLAHOVÉ TOPENÍ 1.NP (SO-02 SPOJOVACÍ CHODBA)

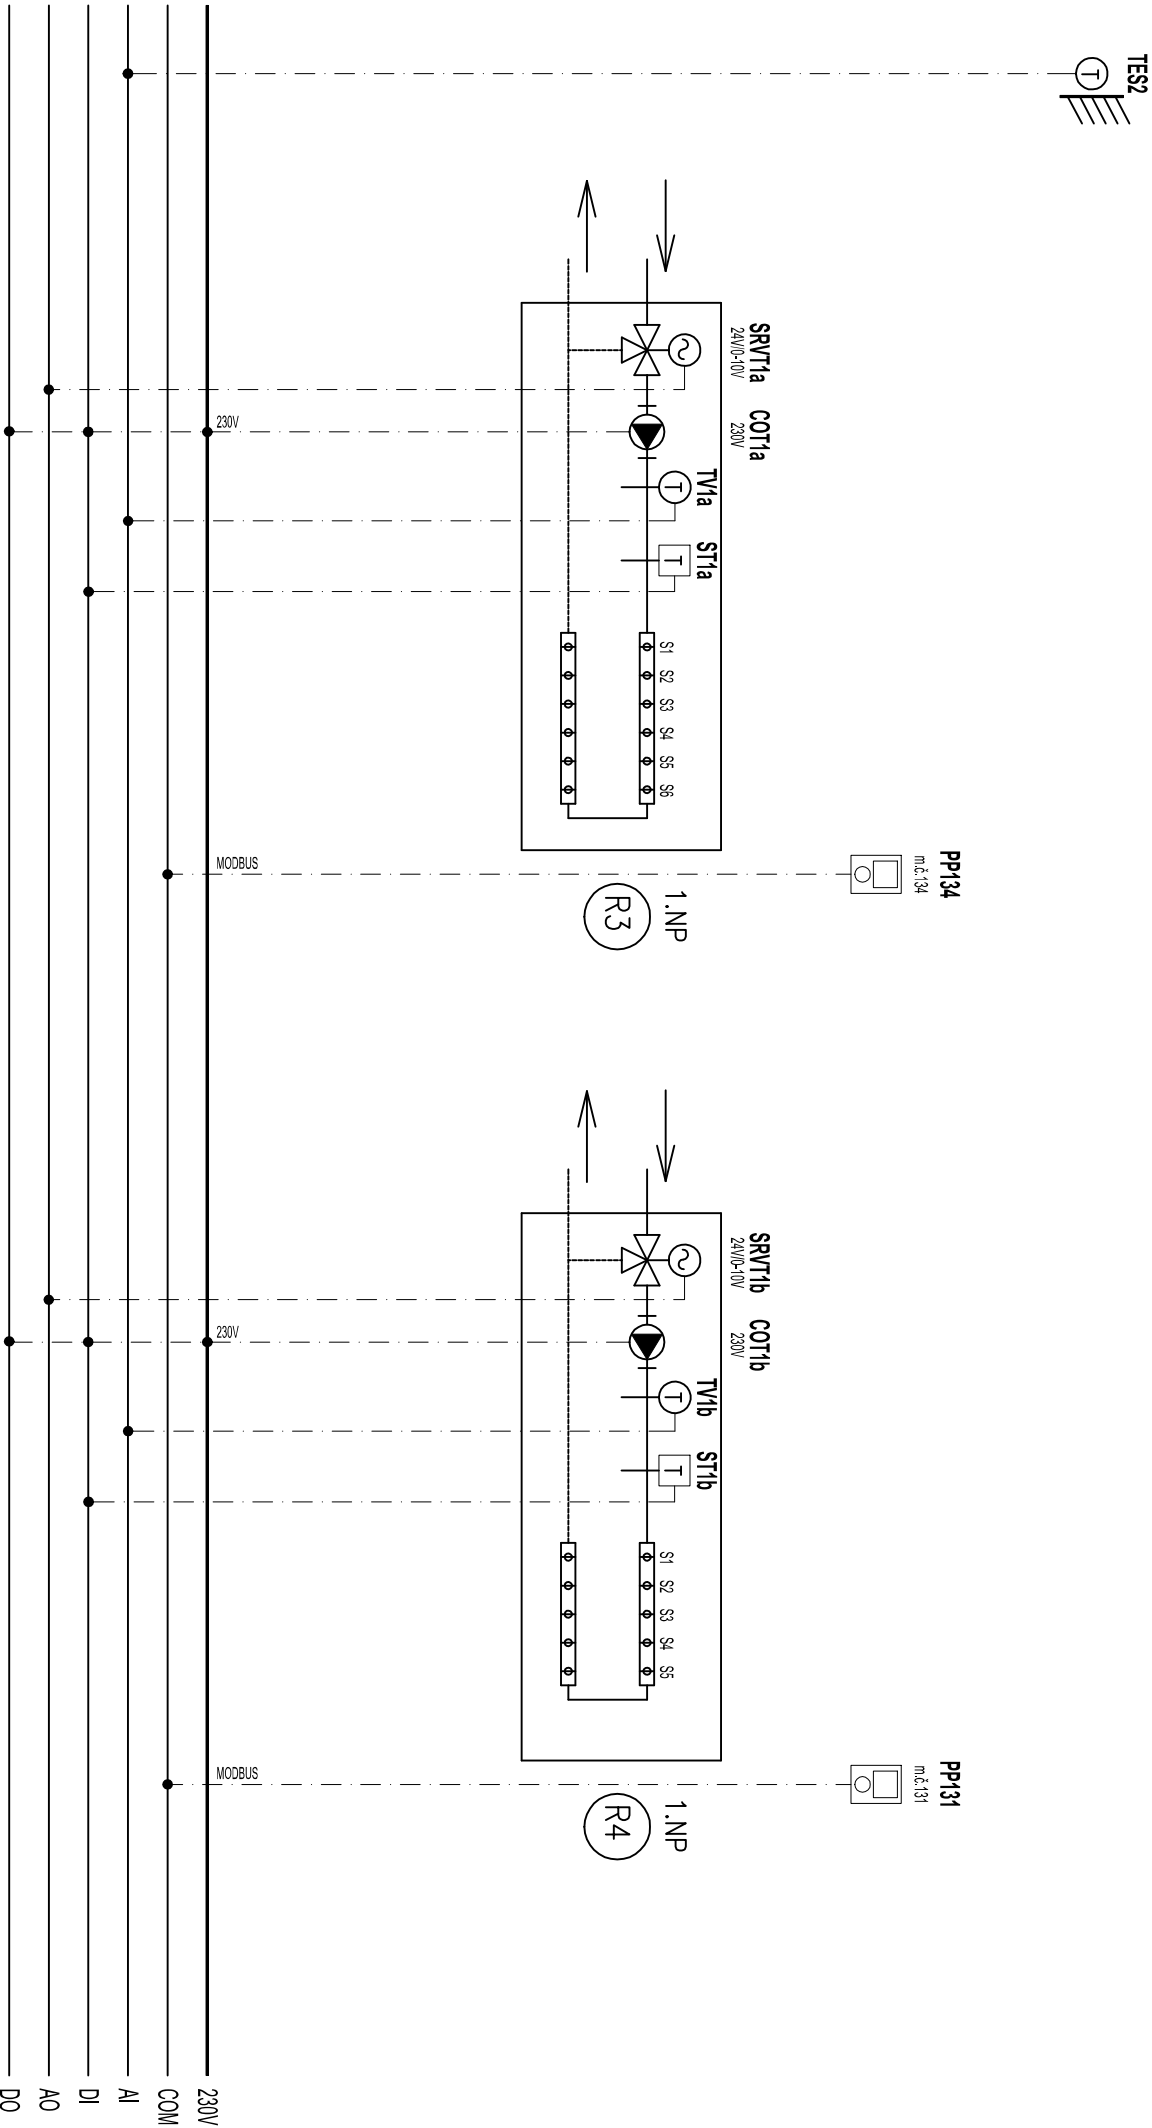

DT2
IM0110.2

SO-02 SPOJOVACÍ CHODBA		Zakázka: 38/2024	
zodpovědný proj.	P. BAREŠ	Datum: 03/2024	
vyraboval	P. BAREŠ	akce	
akce		PRÍSTAVBA A STAVEBNÍ ÚPRAVY	
výkres		šif.č.	1/1
Mar3 - REGULAČNÍ SCHÉMA		MĚŘENÍ A REGULACE	
www.akosvymerni.cz		tel. 495 951 320	