



OZN	POPIS	VEĚK	Σ	POZNÁMKA
01 Z	NEREZOVÉ ZÁBRADLÍ VÝŠKY 900mm, DÉLKY 3500mm SLOUPKY 42,4mm KOTVENY NA MONTÁŽNÍCH PATKÁCH, PATKY KOTVENY CHEMICKÝMI KOTVAMI, OPĚRNOU ČÁST TVOŘÍ MADLO ø42,4mm, VÝPLŇ ZÁBRADLÍ TRUBKA ø12m, MADLO NA ZDI UKOTVENO POMOCÍ NÁSTĚNNÉ PŘÍRUBY, NÁSLEDNĚ SKRYTA KRYCÍ ROZETOU, VÝPLŇ BUDOU ZASLEPENÝ ZÁSLEPKOU MATERIÁL NEREZOVÁ OCEĽ	2	2	HMOTNOST 1ks 18,7kg HMOTNOST 2ks 37,4kg

SCHÉMA, ROZMĚR

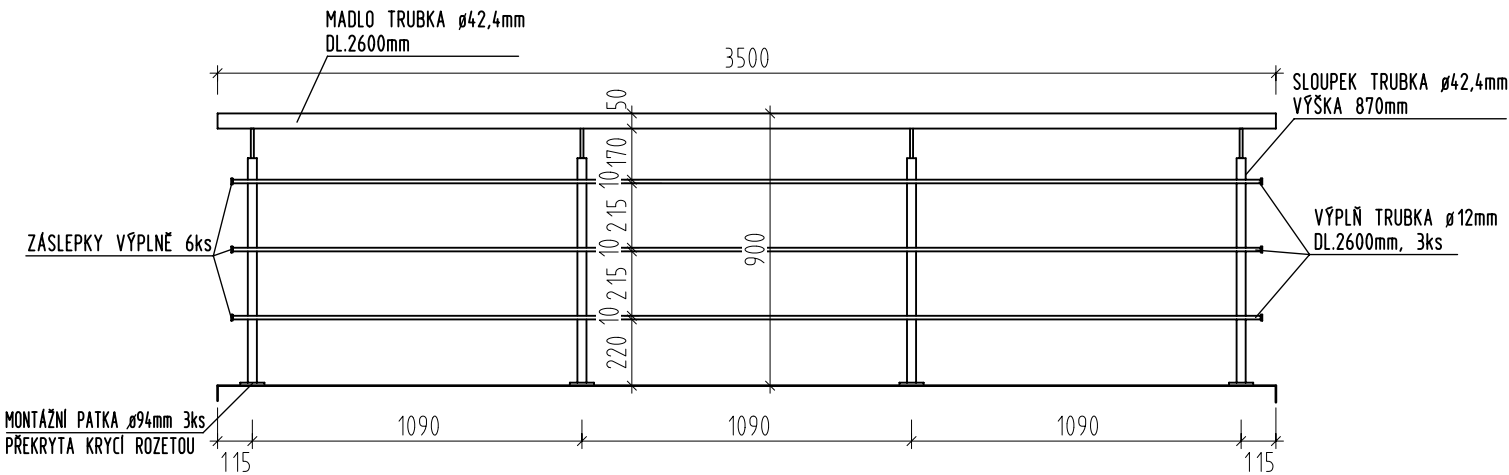

ILUSTRAČNÍ FOTO

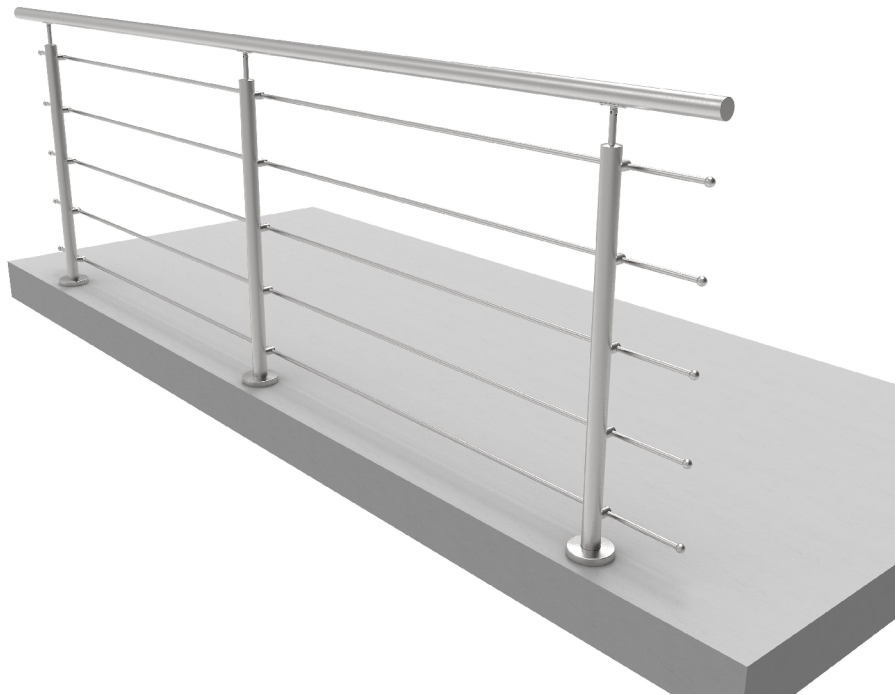

KRYCÍ ROZETA




MONTÁŽNÍ PATKA




OZN	POPIS	VEĚK	Σ	POZNÁMKA
02 Z	NEREZOVÉ MADLO DÉLKY 2500mm, 900mm OD ZEMĚ MADLO ø42,4mm KOTVENY NA ZEĎ POMOCÍ DRŽÁKŮ CHEMICKÝMI KOTVAMI, MADLO NA KONCÍCH ZASLEPENO ZÁSLEPKOU VČETNĚ KOTVÍCÍCH PRVKŮ MATERIÁL NEREZOVÁ OCEĽ	1	1	HMOTNOST 5,5kg

SCHÉMA, ROZMĚR

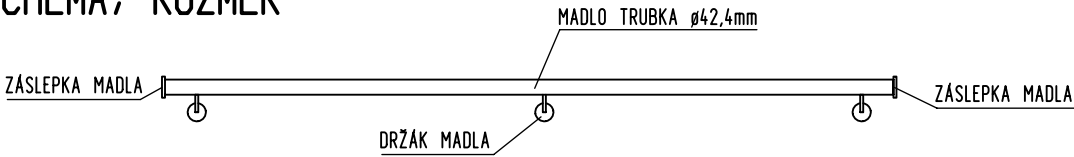

MADLO

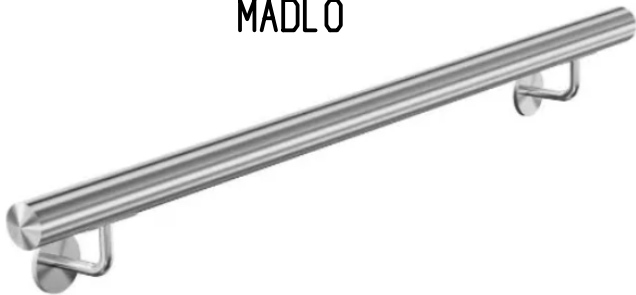

DRŽÁK MADLA



KRESLIL	PROJEKTANT	ODPOV. PROJEKTANT	HIP	KONTROLOVAL	<div>PRXION</div> <div>PROJEKČNÍ A INŽENÝRSKÁ KANCELÁŘ</div> <div>HURDÁLKOVA 206, 547 01 NÁCHOD tel. 491 433 158 fax. 491 487 785</div>	
D. MATOUŠ	D. MATOUŠ	ING. R. HUBKA	ING. R. HUBKA	ING. R. HUBKA		
STAVEBNÍK	KRÁLOVĚHRADECKÝ KRAJ, PIVOVARSKÉ NÁMĚSTÍ 1245, 50003 HRADEC KRÁLOVÉ					
MÍSTO STAVBY	DpS BOROHRÁDEK, st.p.č. 243, 722, p.p.č. 187, 186/1 k.ú. BOROHRÁDEK					
AKCE	DOMOV SENIORŮ BOROHRÁDEK PŘÍSTAVBA A STAVEBNÍ ÚPRAVY				STUPEŇ	DPS
OBJEKT	SO-04 VENKOVNÍ ÚPRAVY				DATUM	IV/2024
OBSAH	VÝPIS ZÁMEČNICKÝCH VÝROBKŮ				ZAKÁZKOVÉ ČÍSLO	06/23
					ARCHIVNÍ ČÍSLO	528
					FORMÁT	2 x A4
					MĚŘITKO	ČÍSLO VÝKRESU
					1:25	04-VÚ-8