

SCHÉMA OPTICKÉ PÁTEŘNÍ SÍTĚ


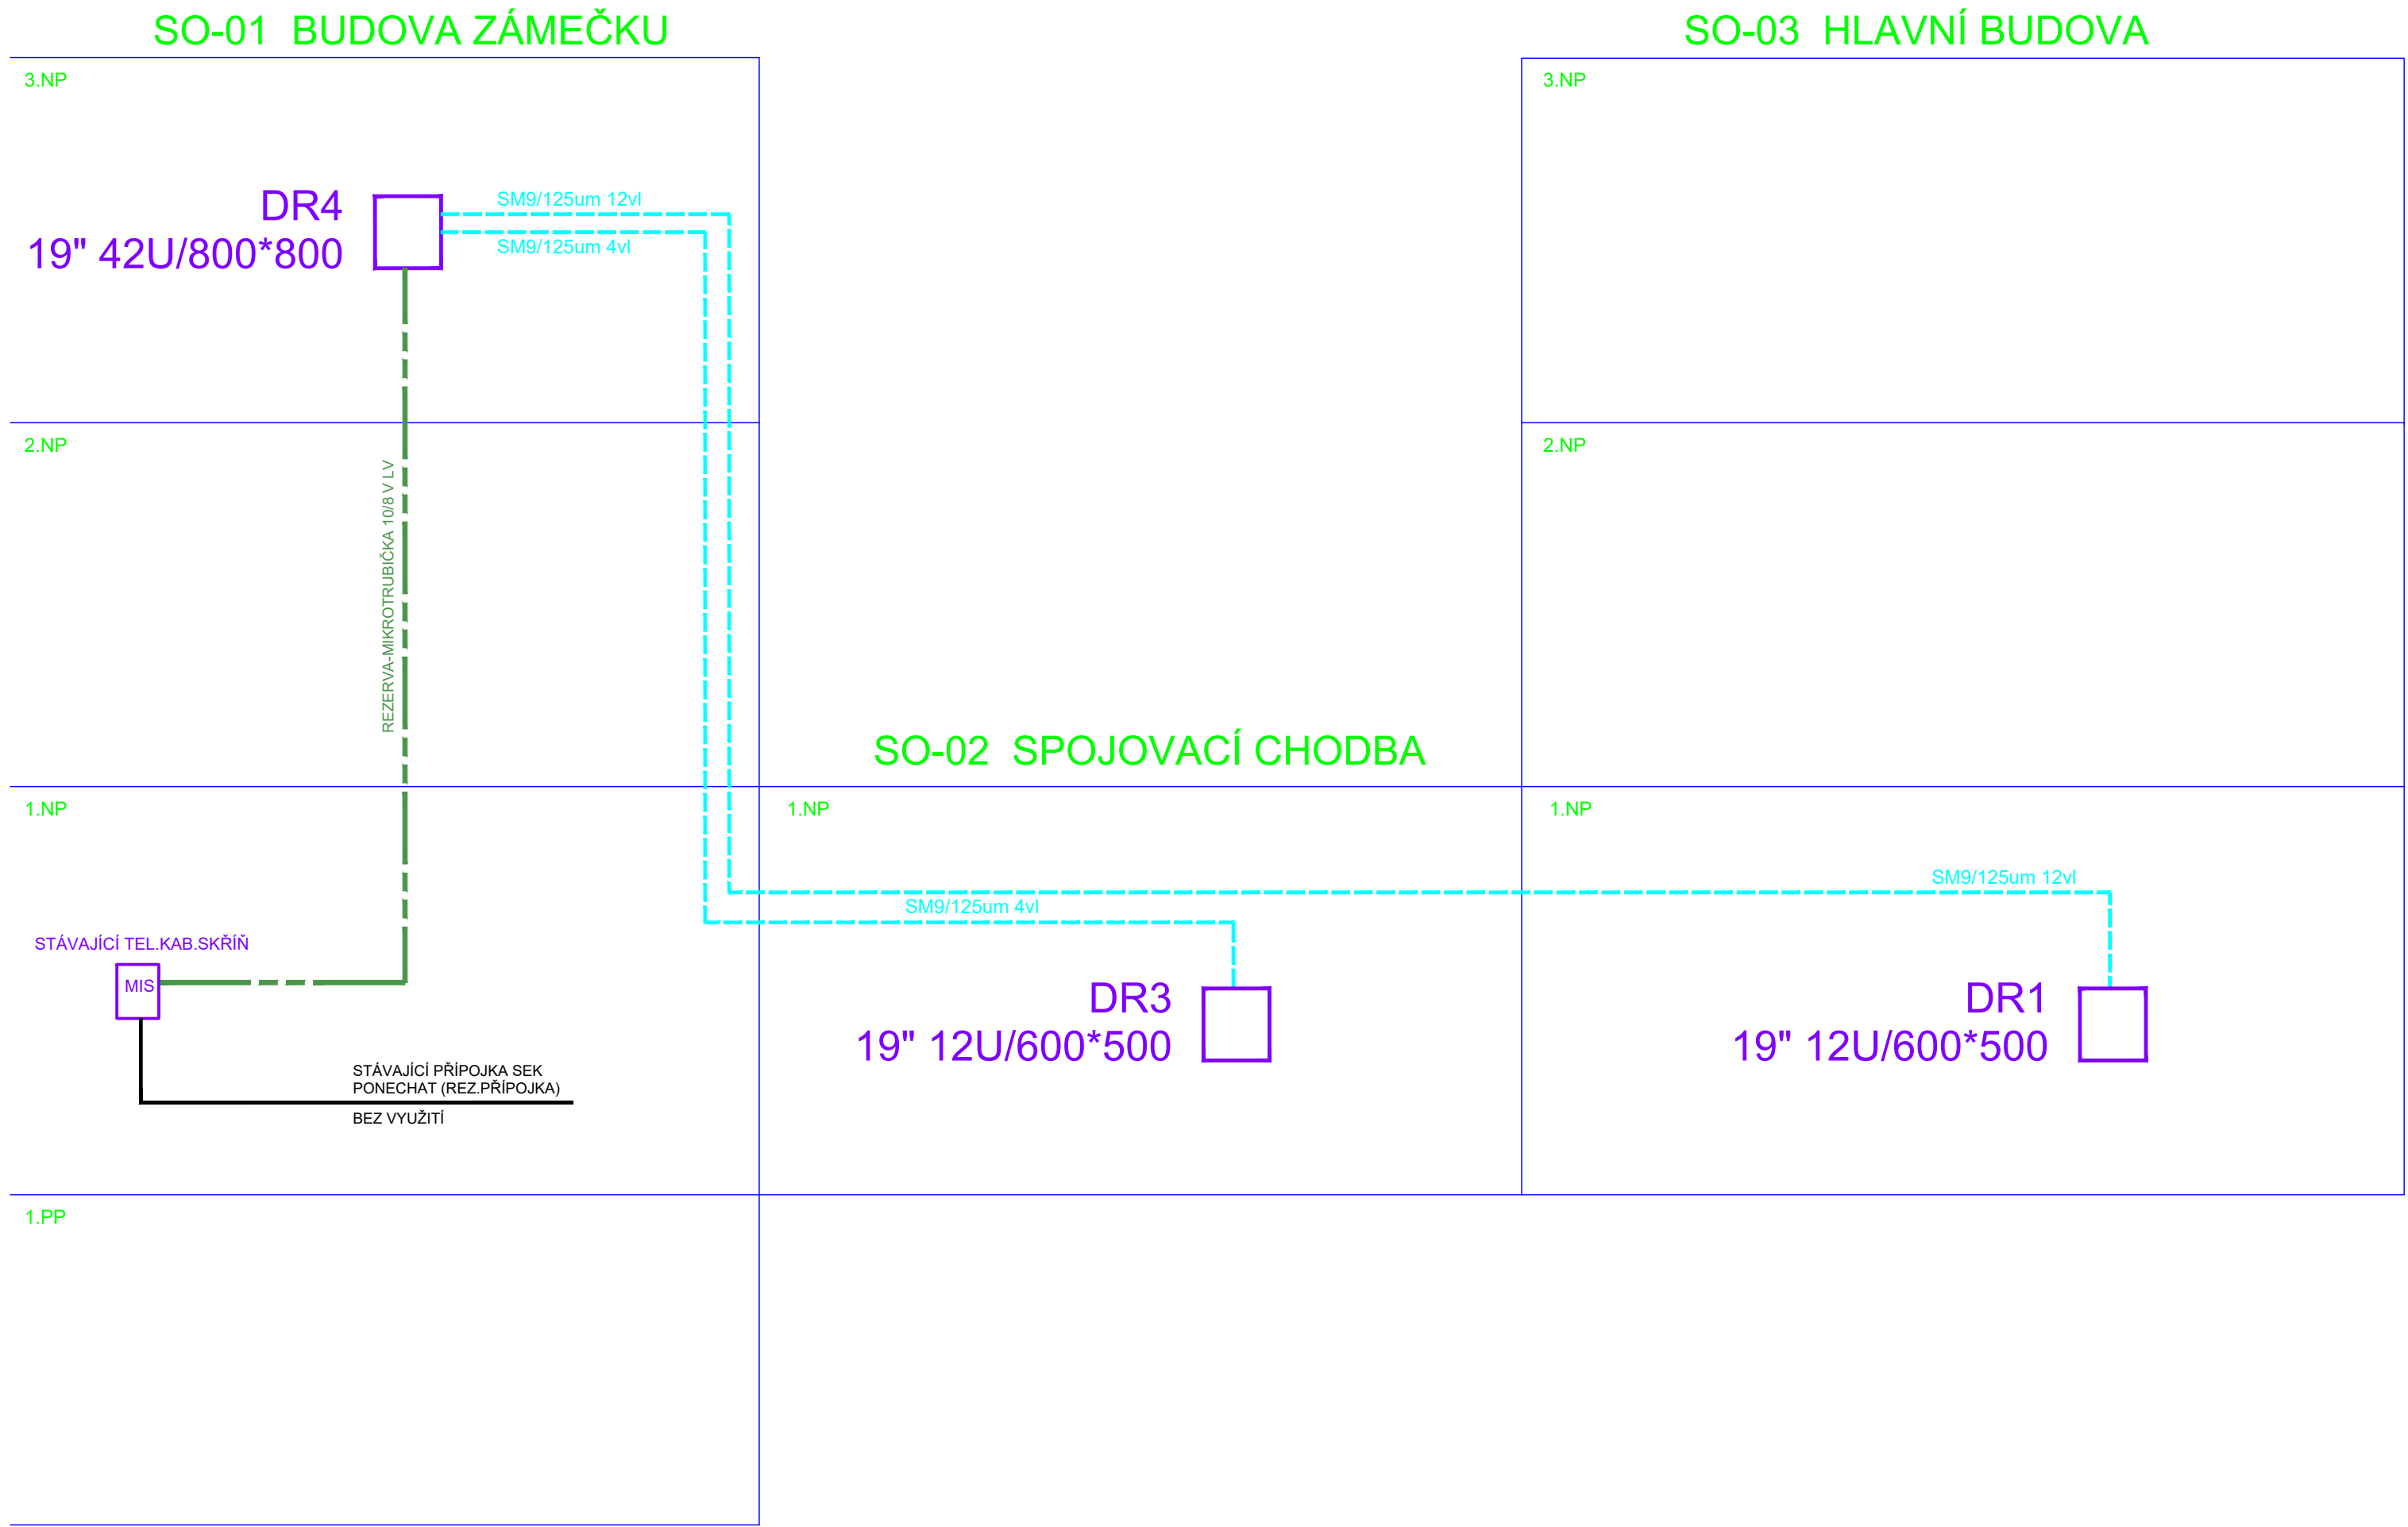


SCHÉMA HORIZONTÁLNÍ KABELÁŽE DR-TO

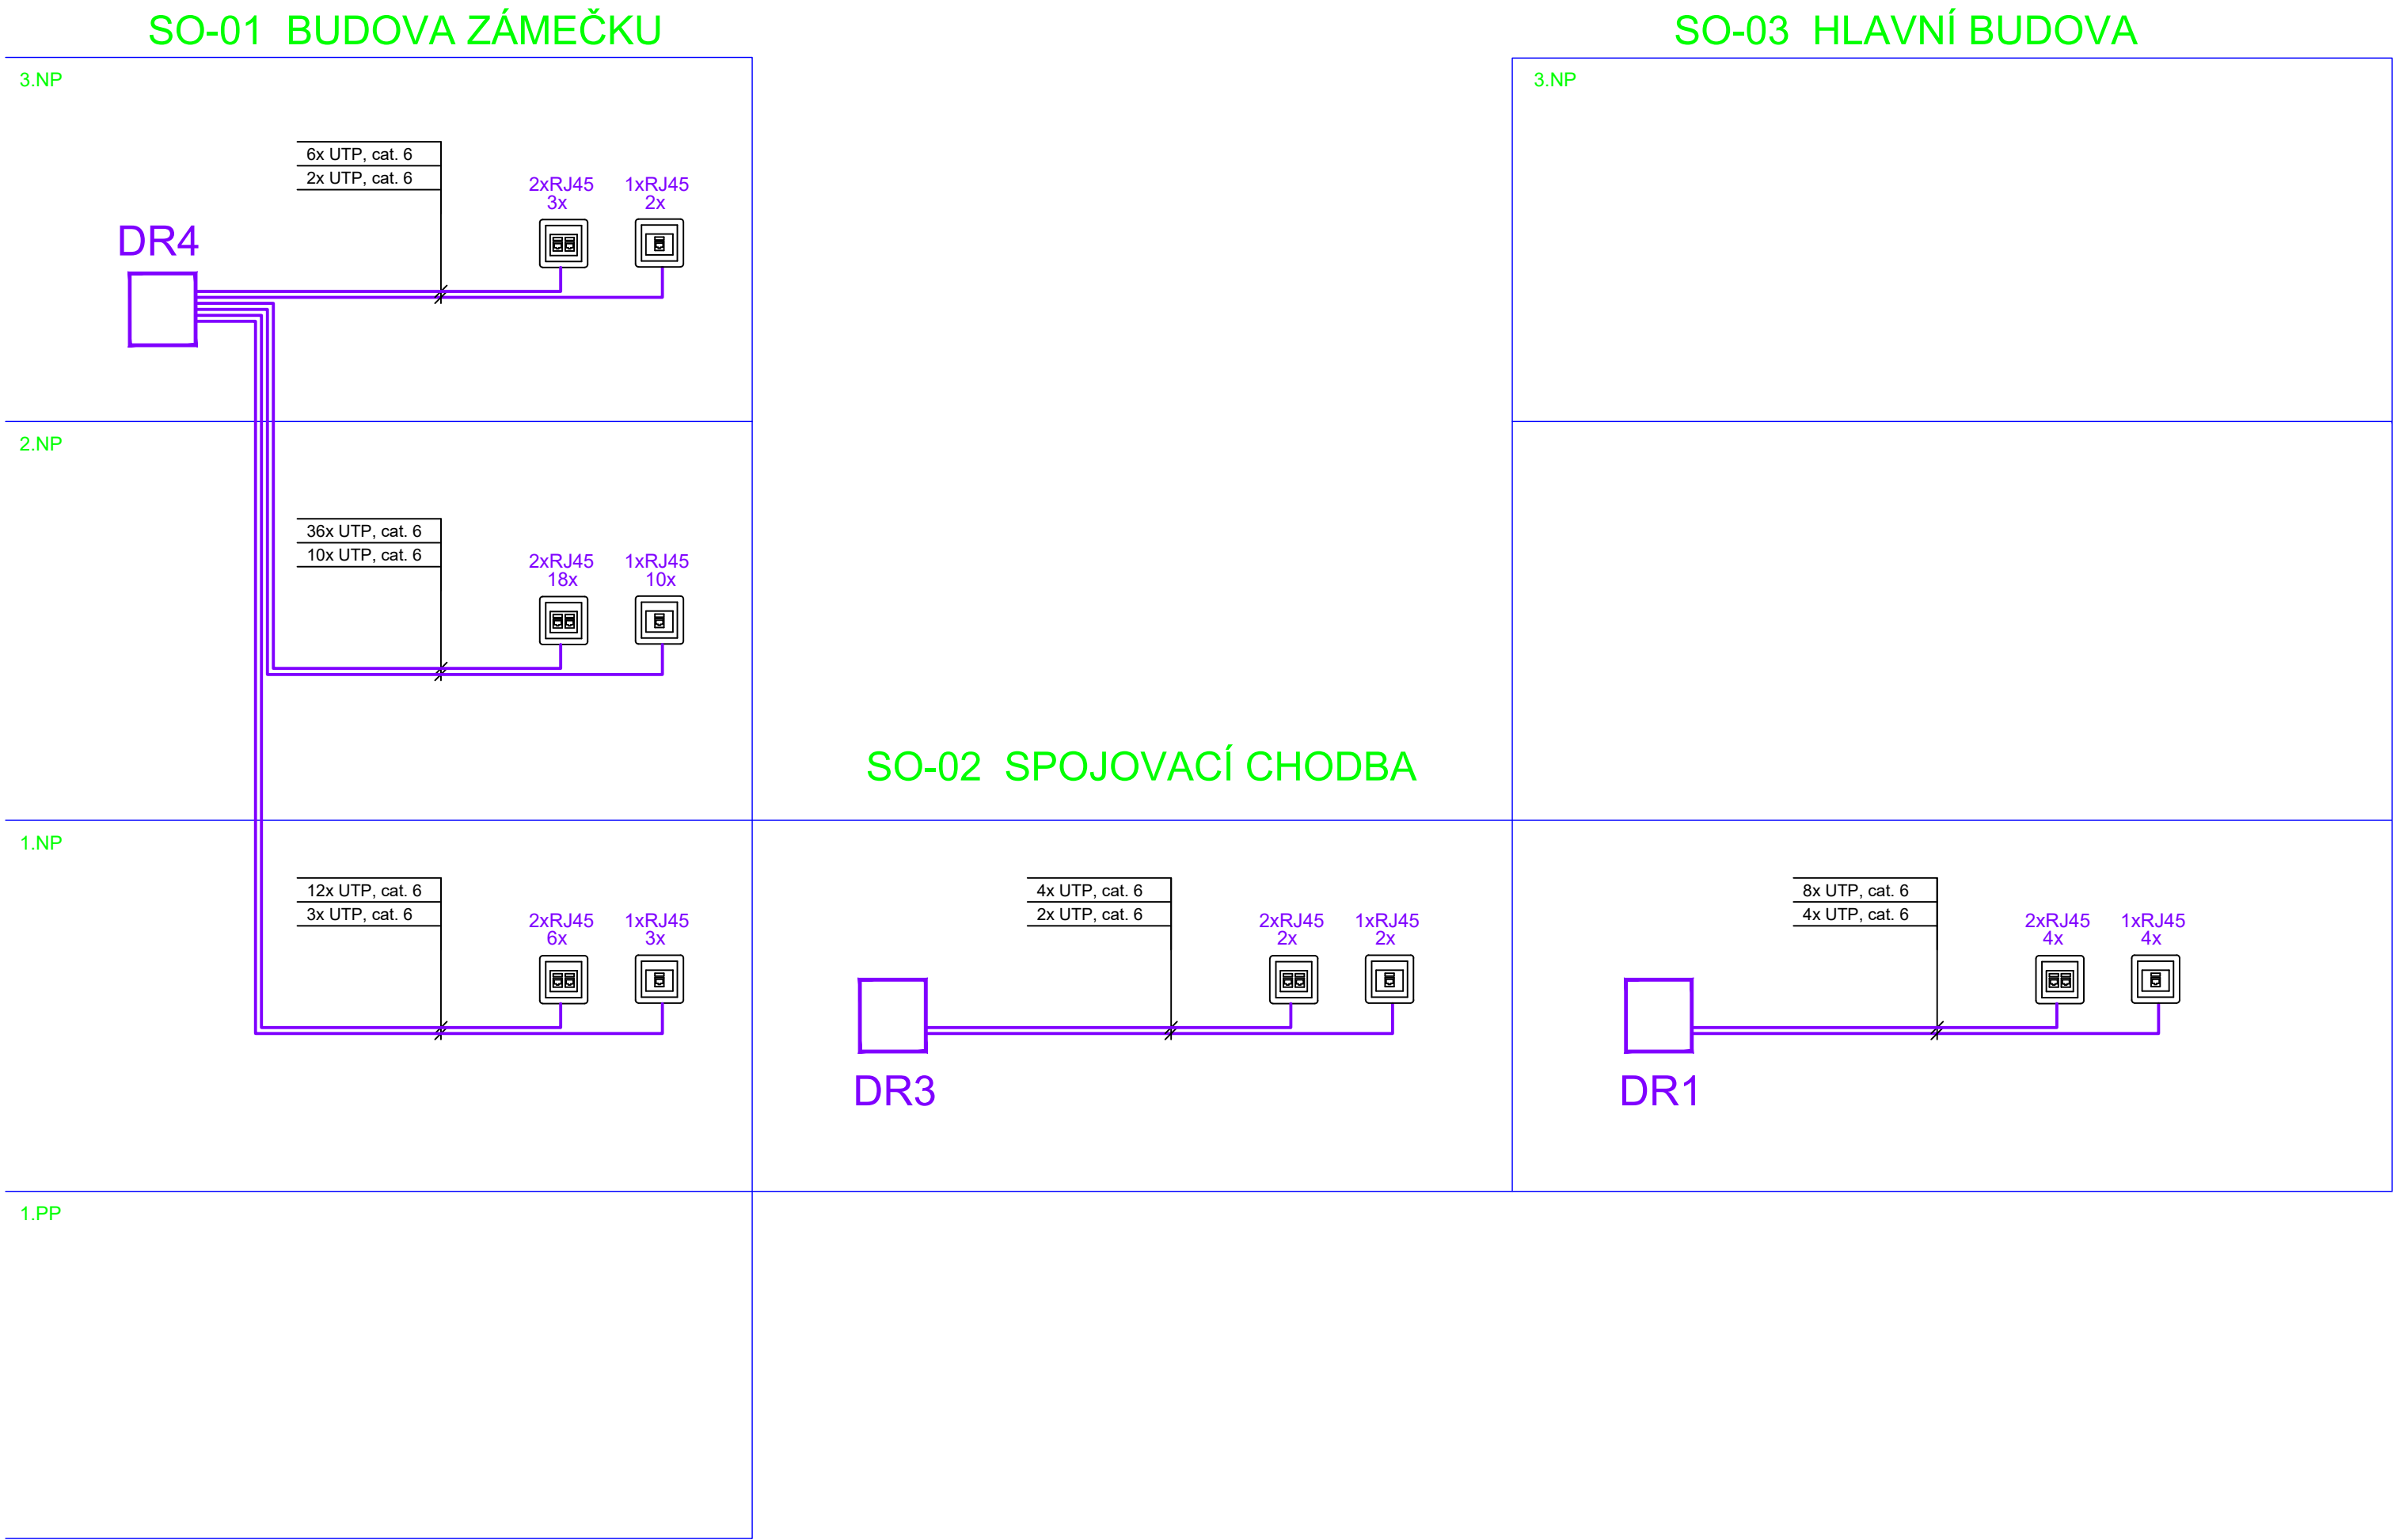

| | | | | | | |
|--------------|---|-------------------|-----------------------------|---------------|---|-----------------------------------|
| KRESLIL | PROJEKTANT | ODPOV. PROJEKTANT | HP | KONTROLOVAL | <div>PRAXION</div> <div>PROJEKČNÍ A INŽENÝRSKÁ KANCELÁŘ</div> | |
| MICHAL PIPEK | MICHAL PIPEK | ING. R. HUBKA | ING. R. HUBKA | ING. R. HUBKA | | |
| STAVEBNÍK | KRÁLOVÉHRADSKÝ KRAJ, PIVOVARSKÉ NÁMĚSTÍ 1245, 50003 HRADEC KRÁLOVÉ | | | | | HURDÁLKOVA 206, 547 01 NÁCHOD |
| MÍSTO STAVBY | DPS BOROHRÁDEK, st.p.č. 243, 722, p.p.č. 187, 186/1 k.ú. BOROHRÁDEK | | | | | tel. 491 433 158 fax. 491 487 785 |
| AKCE | DOMOV SENIORŮ BOROHRÁDEK PŘÍSTAVBA A STAVEBNÍ ÚPRAVY | | | | STUPEŇ | DPS |
| | | | | | DATUM | 5/2023 |
| | | | | | ZAKÁZKOVÉ ČÍSLO | 06/23 |
| | | | | | ARCHIVNÍ ČÍSLO | 528 |
| OBJEKT | SO-01,SO-02, SO-03 | | DÍL ELEKTRONICKÉ KOMUNIKACE | | FORMÁT | 840x420 |
| OBSAH | BLOKOVÉ SCHÉMA-SK | | | | MĚŘÍTKO | ČÍSLO VÝKRESU |
| | | | | | | SL-04 |