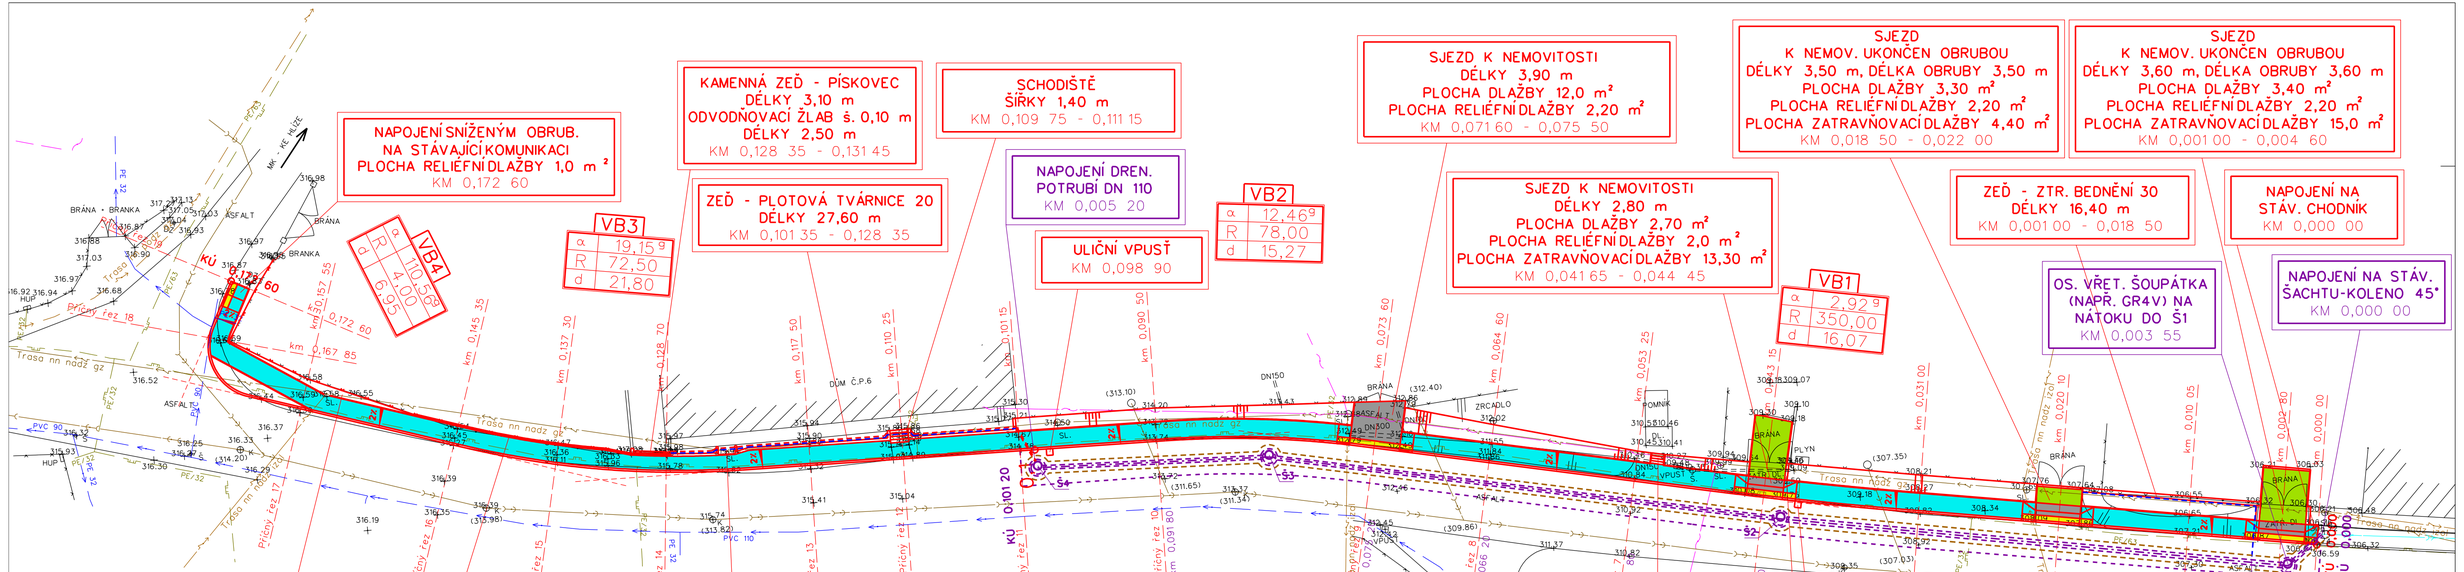

DEMOLICE

KM 0,001 00 - 0,004 60 - ZATRAVŇOVACÍ DLAŽBA	1,50m³
KM 0,004 60 - 0,018 50 - STÁV. PLOT - DŘEVĚNÝ	14,0m
KM 0,041 65 - 0,044 45 - ZATRAVŇOVACÍ DLAŽBA	1,50m³
BET. ZÍDKA	0,25m³
POTRUBÍ BET. DN 150+VPUSŤ+ŠACHTA	10,0m
KM 0,071 60 - 0,075 50 - ASFALT	14,0m²
BET. OBRUBY	0,5m³
POTRUBÍ OCEL DN 300	4,0m
KM 0,109 75 - 0,111 15 - BET. SCHODY	0,50m³
KM 0,128 35 - 0,131 45 - KAM. ZEĎ (ROZEBR.) + ZÁKLAD	1,50m³
KM 0,131 45 - 0,149 60 - STÁV. PLOT - PLETIVO	18,0m
+ PODHRABOVÉ DESKY	0,25m³

SOUŘADNICE JTSK (KANALIZACE)

OZNAČ.	Y	X
Š1	665182.0910	1012215.4231
Š2	665221.0473	1012208.1840
Š3	665260.1514	1012199.7654
Š4	665278.1328	1012198.9488

SOUŘADNICE JTSK (CHODNÍK)

OZNAČ.	ZAČÁTEK OBLOUKU		VRCHOL TEČEN		KONEC OBLOUKU	
	Y	X	Y	X	Y	X
ZÚ	665179.7508	1012214.0004				
VB1	665210.4759	1012208.6472	665218.3932	1012207.2678	665226.2388	1012205.5265
VB2	665252.8955	1012199.6100	665260.3740	1012197.9502	665268.0324	1012197.7769
VB3	665300.9924	1012197.0314	665311.9739	1012196.7829	665322.3891	1012193.2928
VB4	665338.6994	1012187.8271	665343.1798	1012186.3256	665340.9592	1012182.1546
KÚ	665339.1662	1012178.7857				

Vypracoval	Zodpovědný Projektant	Zodpovědný Zástupce	Kontrola
Tomáš Hrdonka	Tomáš Hrdonka	Ing. Jakoubek Jaroslav	Ing. Tměj Jaroslav

Kraj : Královéhradecký — PÚsRP : Jičín
OÚ : Dřevěnice
Investor : Obec Dřevěnice, č.p. 56, 507 13 Železnice

agroprojekce Litomyšl s.r.o.
ROKYCANOVA 114/IV
VYSOKÉ MÝTO 566 01
tel. 465 423 691 - 2
E-mail: agroprojekce@agroprojekce.cz

Akce :
Chodník v lokalitě " Pod Kopcem " v obci Dřevěnice, II. etapa

Obsah : Podrobná situace

Stupeň :	DUSP + DPS
Datum :	08. 2023
Formát :	8 A4
Zak.číslo :	022 30/23
Měřítko :	1:250
Příloha :	D.1.1.2.1.