


PRACOVNÍ LINKA S DŘEZEM O10
spodní část bílá matná
záda a horní skříňky žlutá
tiché dovírání
pracovní deska bílá

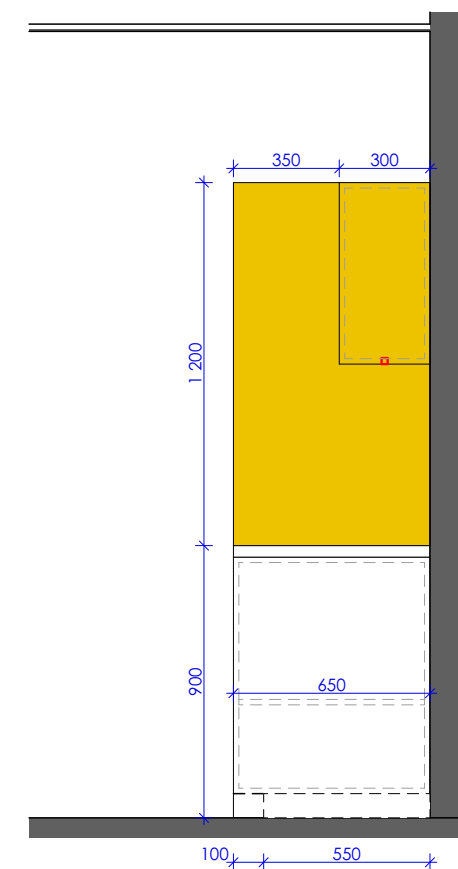

pohled z boku

Obsah podléhá autorským právům. Jakékoliv rozmnožování či vytváření kopií bez vědomí autora je zakázáno.



ŘEZANINA & BARTOŇ, s.r.o.
NÁVRHY | PROJEKCE | REALIZACE
+420 608 534 062
WWW.RABARCH.CZ

autor návrhu: Ing. arch. Barbora Vítvarová

datum: 03.03.2023

měřítko 1:25

Výstavba DOZP v Novém Městě nad
Metují

OŠETŘOVNA 1.PP.05

INT.2.1