



POHLED NA STĚNU VE SPRŠE

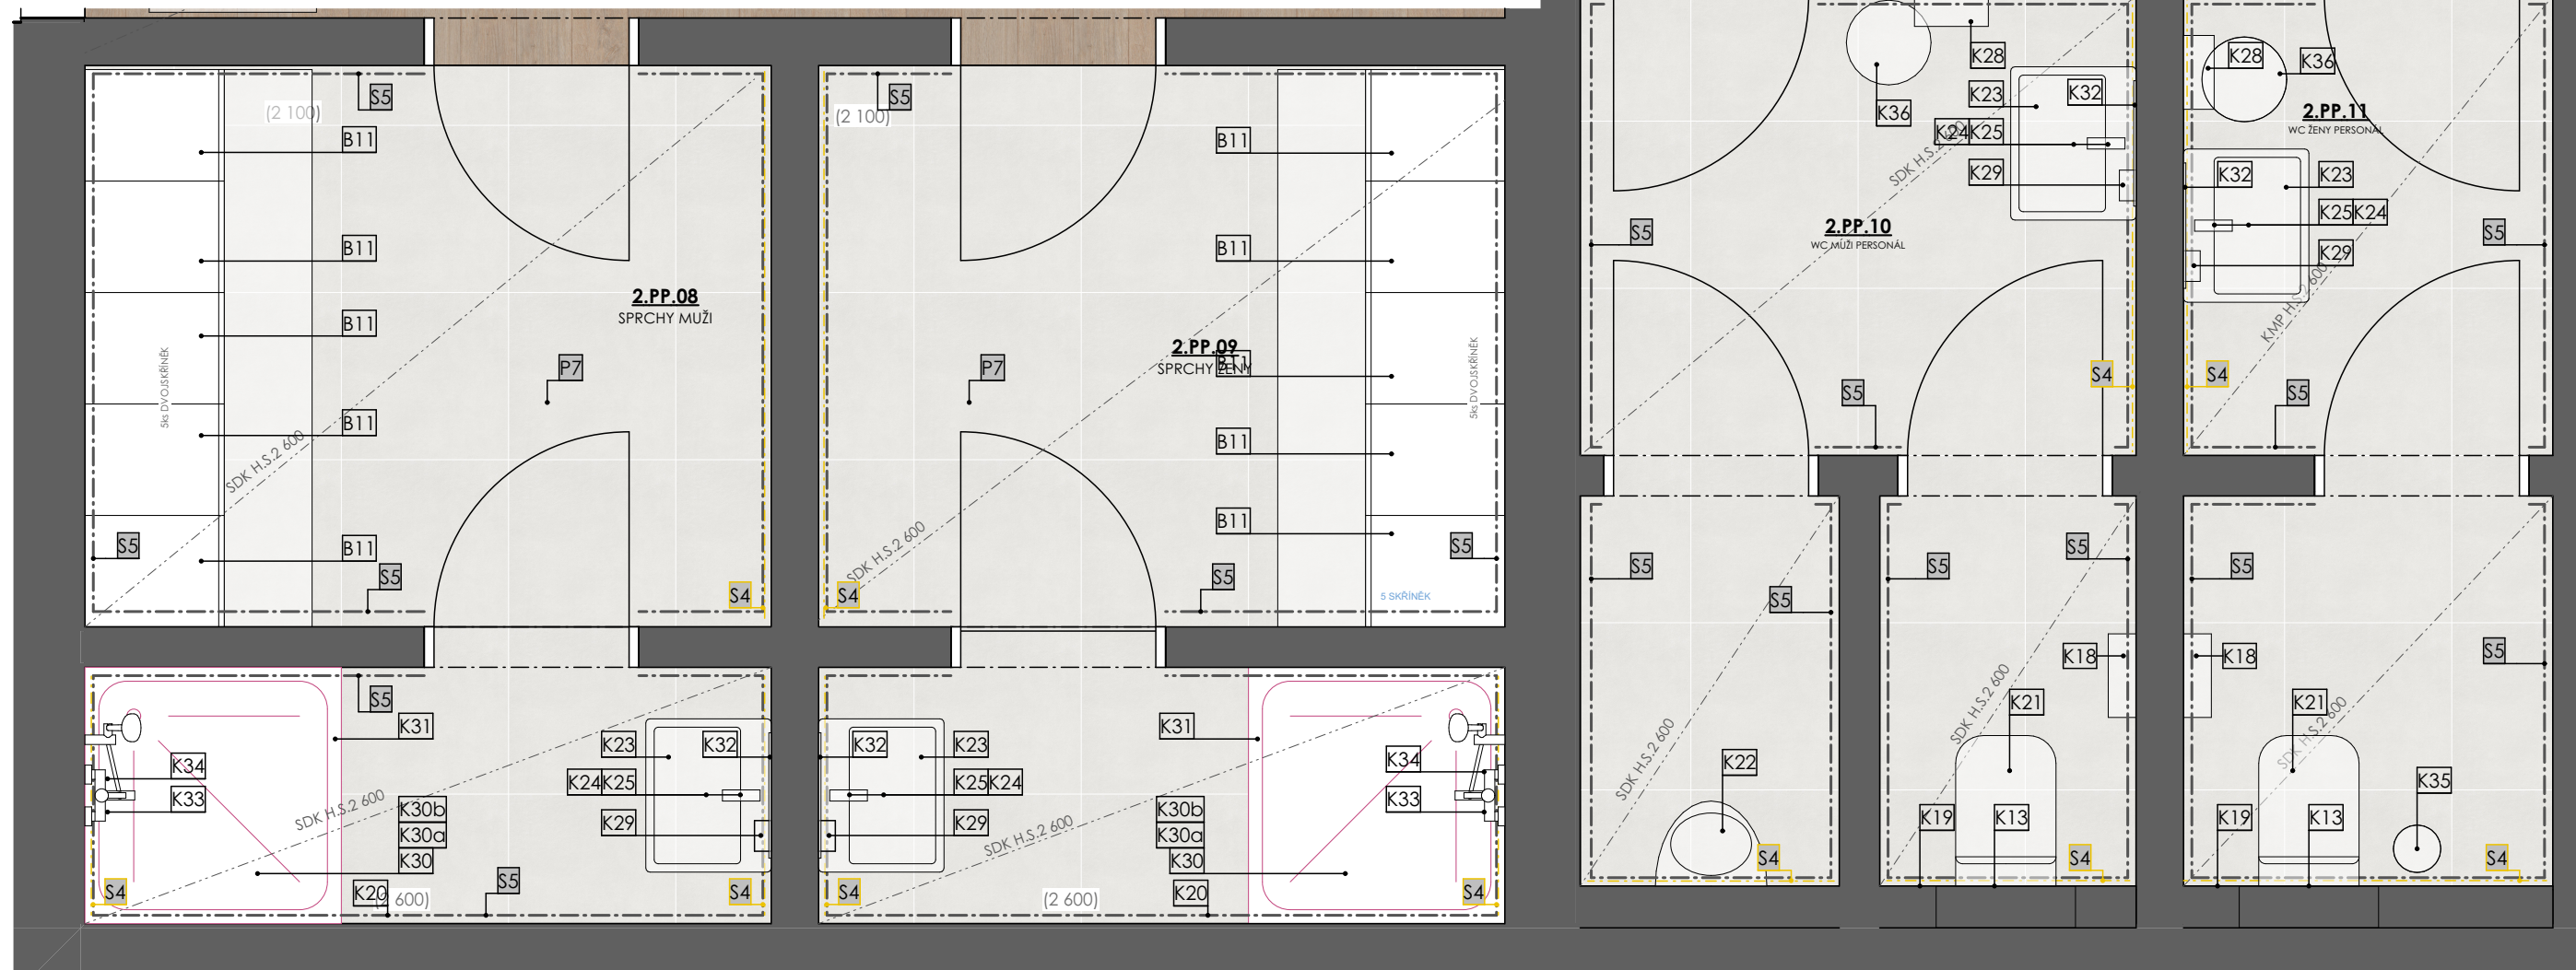

Obsah podléhá autorským právům. Jakékoliv rozmnožování či vytváření kopií bez vědomí autora je zakázáno.

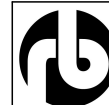

ŘEZANINA & BARTOŇ, s.r.o.  
NÁVRHY | PROJEKCE | REALIZACE  
+420 608 534 062  
WWW.RABARCH.CZ

autor návrhu: Ing. arch. Barbora Vitvarová

datum: 03.03.2023

měřítko 1:25

Výstavba DOZP v Novém Městě nad  
Metují  
WC KANCELÁŘE

INT.3.2