


PŘÍKLAD USPOŘÁDÁNÍ POKOJE KLIENTA

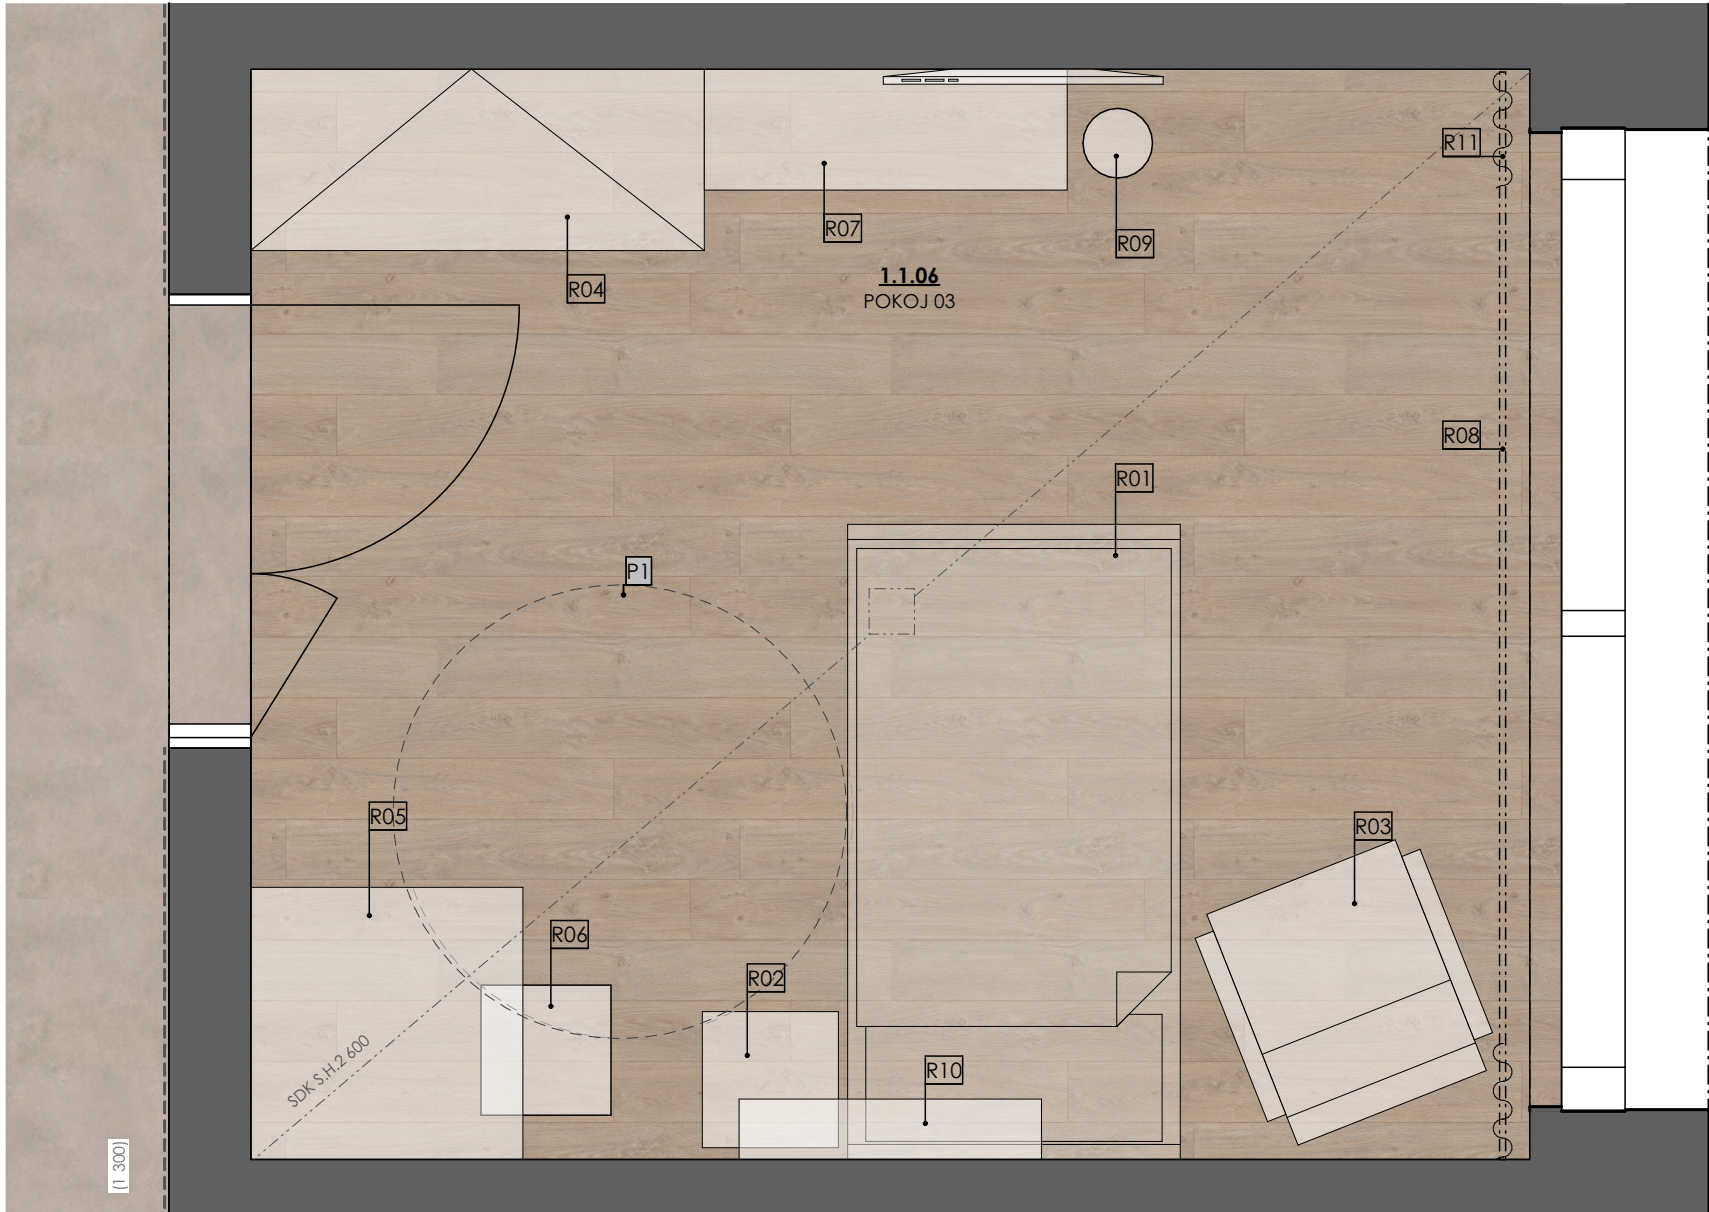

INSPIRACE BAREVNOSTÍ
SENIOR REZIDENCE KLAMOVKA



Obsah podléhá autorským právům. Jakékoliv rozmnožování či vytváření kopií bez vědomí autora je zakázáno.



ŘEZANINA & BARTOŇ, s.r.o.
NÁVRHY | PROJEKCE | REALIZACE
+420 608 534 062
WWW.RABARCH.CZ

autor návrhu: Ing. arch. Barbora Vitvarová

datum: 03.03.2023 měřítko 1:25

Výstavba DOZP v Novém Městě nad
Metují
KLIENTSKÝ POKOJ

INT.1.11