


II/304 Česká Skalice, ulice Zelená - křižovatka s I/33 - chodníky


ULIČNÍ VPUST

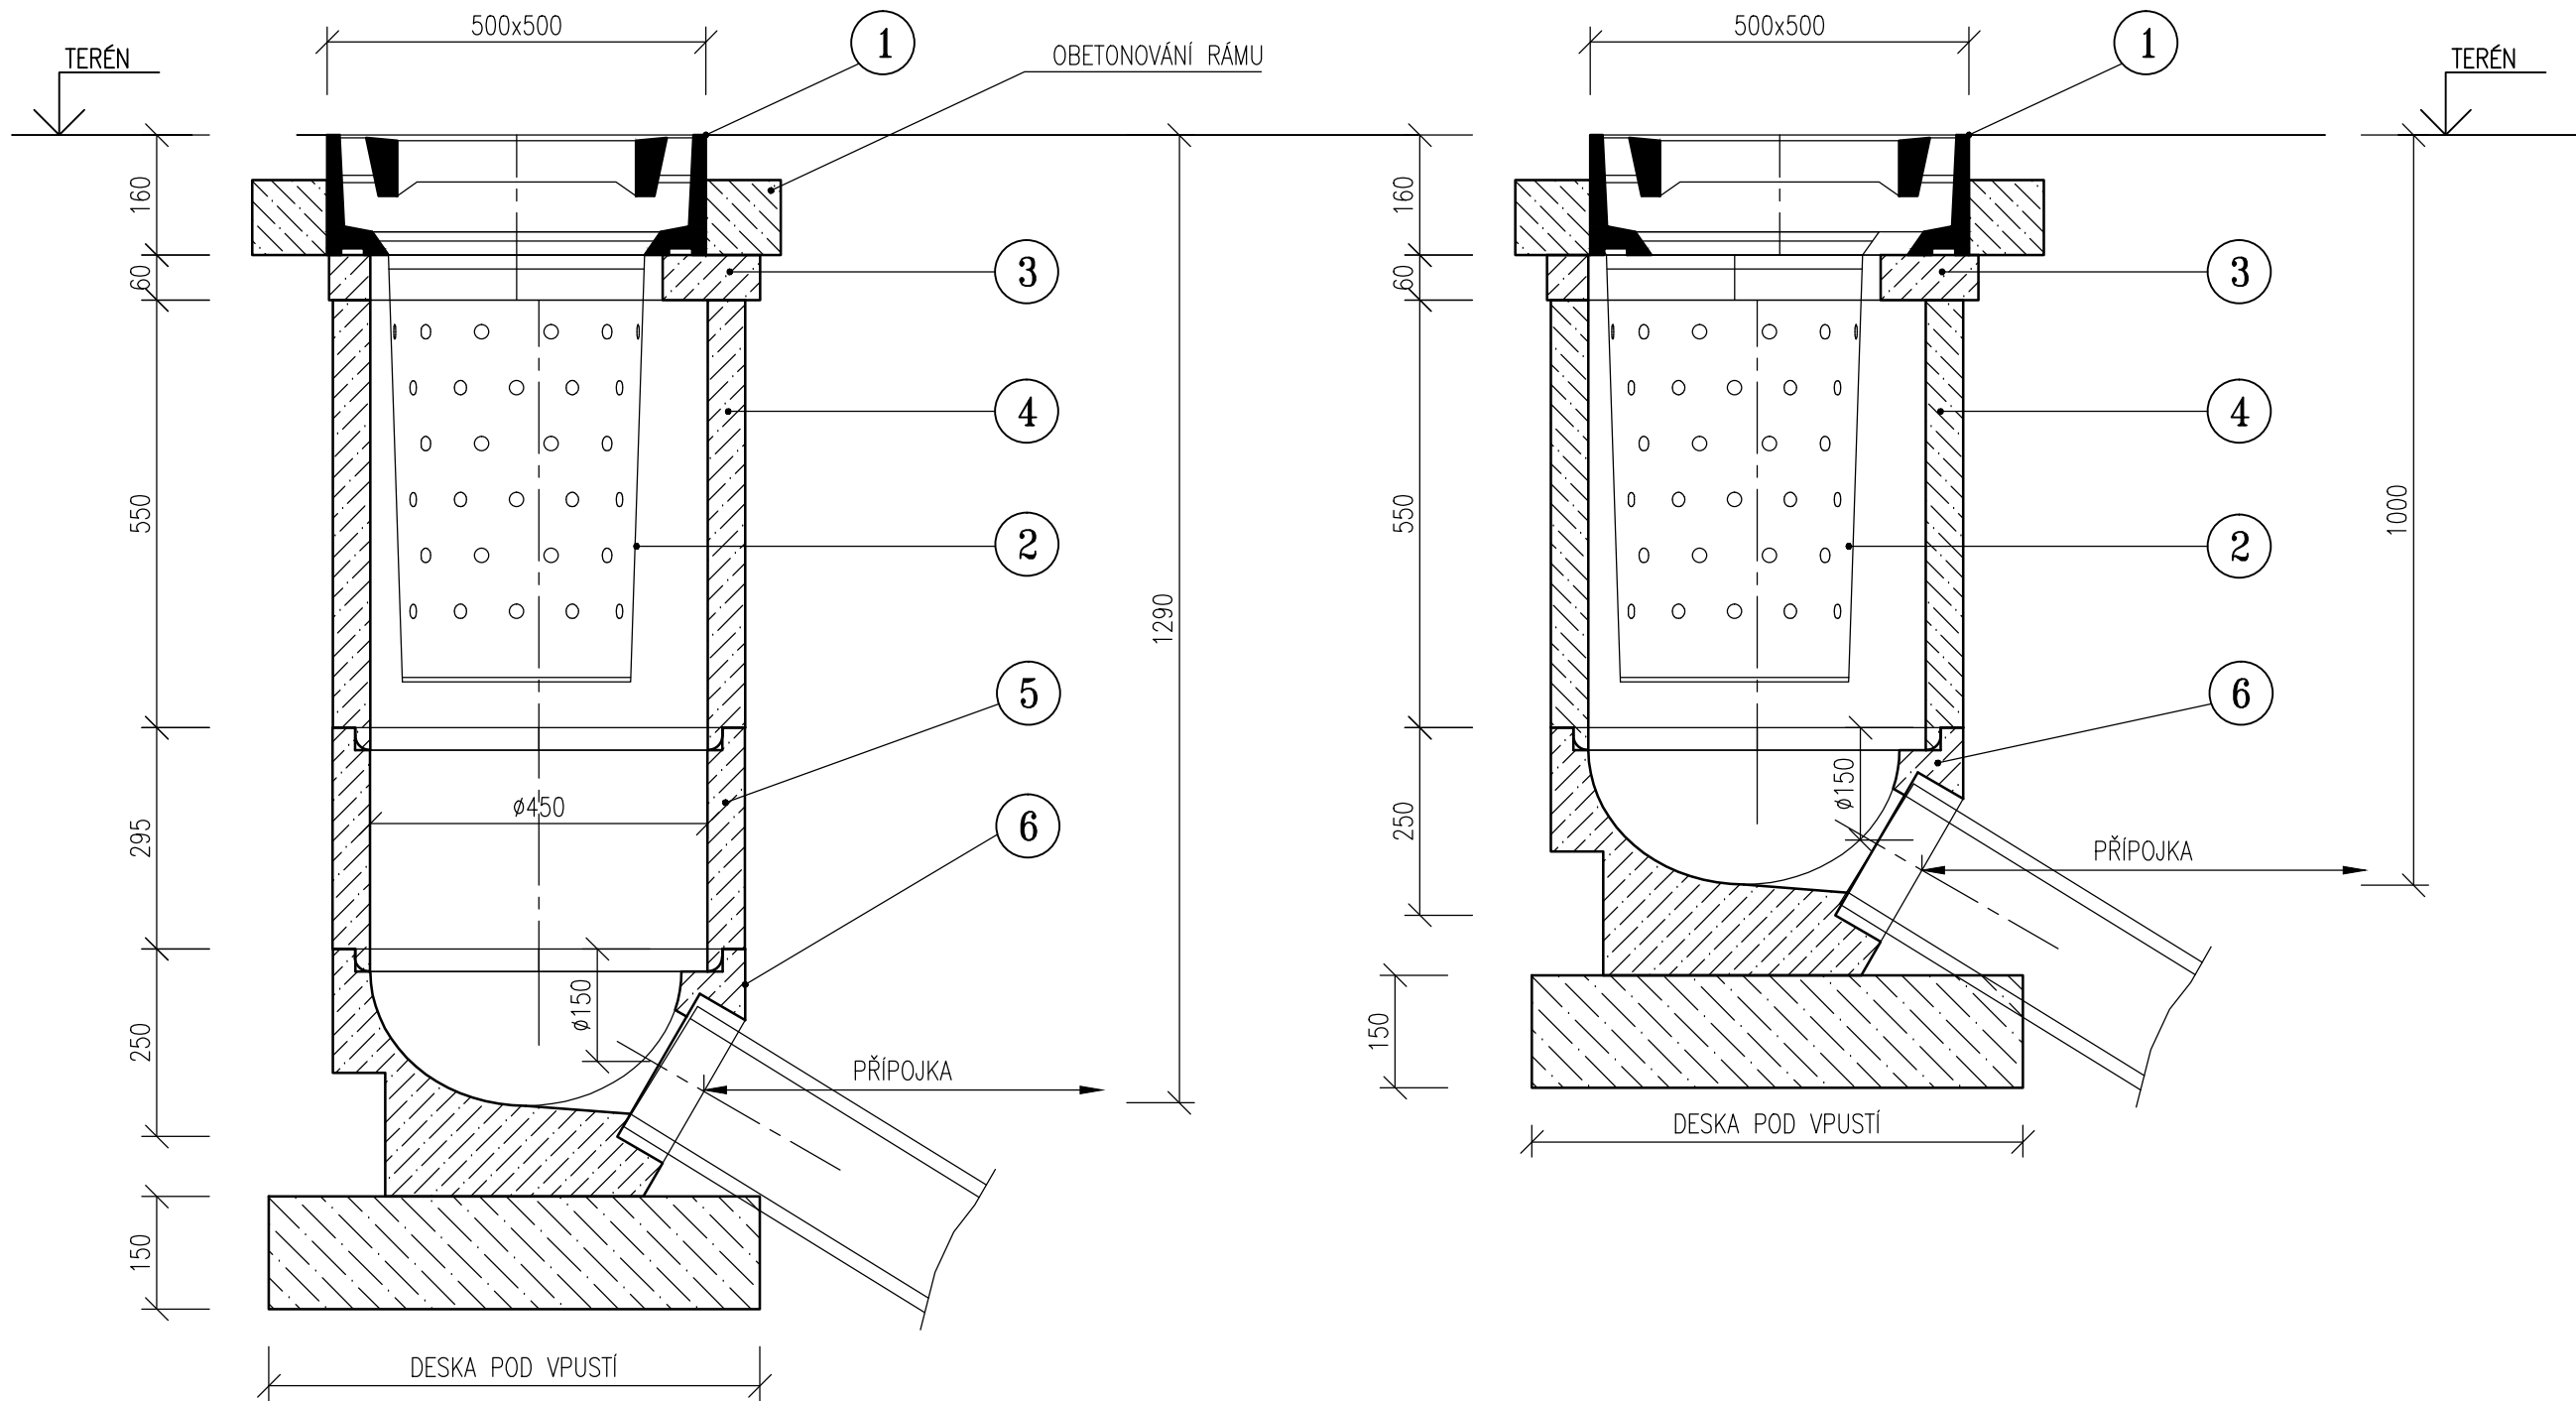

LEGENDA 1

OZNAČENÍ	POPIS
1	ROŠT S RÁMEM PRO ULIČNÍ VPUSTĚ 500x500
2	KALOVÝ KOŠ UA4V
3	VYROVNÁVACÍ PRSTENEC TBV 10a
4	SKRUŽ HORNÍ TBV – Q 450/570/5d
5	SKRUŽ STŘEDOVÁ TBV – Q 450/295/6a
6	DNO S VÝTOKEM PRO DN150 TBV – Q 450/330/1a

SOUŘADNICOVÝ SYSTÉM: JTSK
VÝŠKOVÝ SYSTÉM: BALT p.v.

VÝSROVÍ SYSTÉM:	BALÍ p.v.	09/2024
± 0.000 = m n.n.	Index	Změna		Datum
Vypracoval Ing. Pokorná K.	Kontroloval Ing. Kolář M.	<div> VDI PROJEKT s.r.o. vodohospodářská a dopravní infrastruktura K Botiči 1453/6, 101 00 Praha 10</div>		
Zodpovědný projektant Ing. Kolář M.	Hlavní inženýr projektu Ing. Tomko P.			
Akce: II/304 Česká Skalice, ulice Zelená - křižovatka s I/33 - chodníky	Investor Město Česká Skalice třída T.G.Masaryka 80, 552 03			
Objekt:	Obec Česká Skalice	Kraj Královéhradecký		
	Technická zpráva -	Formát 3xA4		
Profese: Vodohospodářské stavby	Stupeň PDPS	Měřítko 1:10		
Název výkresu:	Číslo zakázky 55/19.1	Paré		
ULIČNÍ VPUST	Číslo výkresu D.1.3.4.10			