


II/304 Česká Skalice, ulice Zelená - křižovatka s I/33


ULIČNÍ VPUST

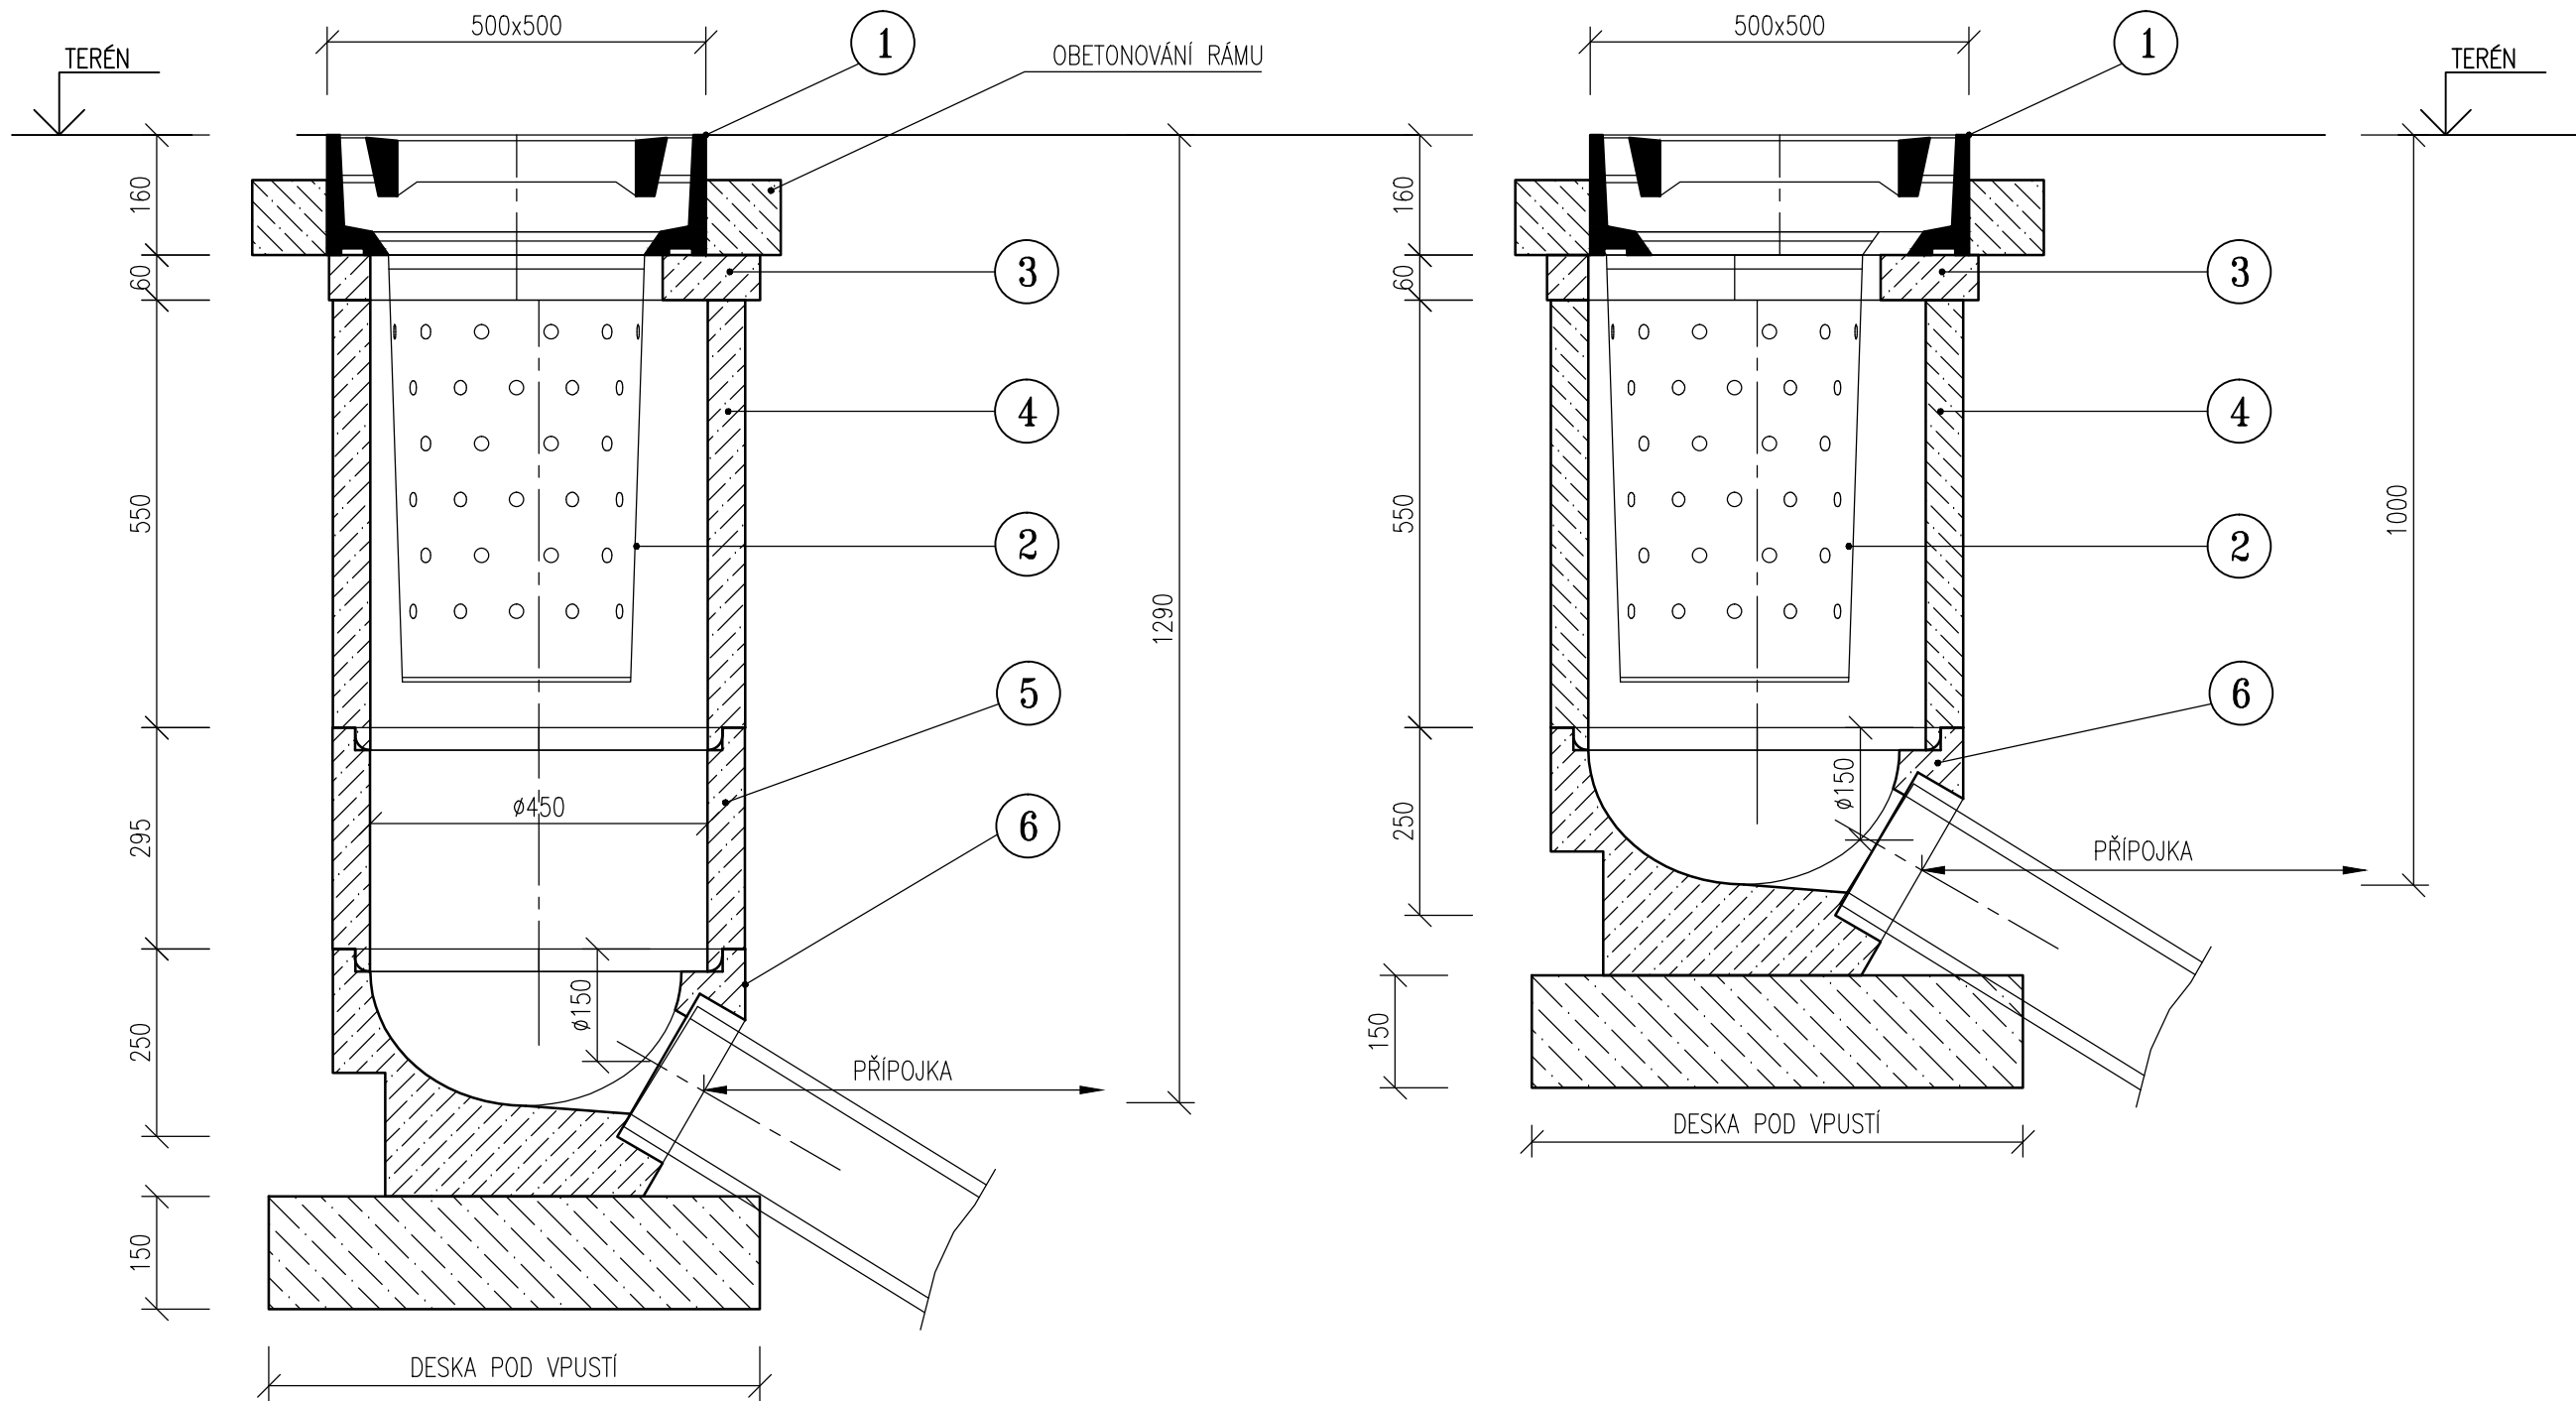

LEGENDA 1

OZNAČENÍ	POPIS
1	ROŠT S RÁMEM PRO ULIČNÍ VPUSTĚ 500x500
2	KALOVÝ KOŠ UA4V
3	VYROVNÁVACÍ PRSTENEC TBV 10a
4	SKRUŽ HORNÍ TBV – Q 450/570/5d
5	SKRUŽ STŘEDOVÁ TBV – Q 450/295/6a
6	DNO S VÝTOKEM PRO DN150 TBV – Q 450/330/1a

SOUŘADNICOVÝ SYSTÉM: JTSK  
VÝŠKOVÝ SYSTÉM: BALT p.v.

VÝKROVÝ SYSTÉM:		BALÍ p.v.		04/2022	
± 0,000 = ..... m n.m.		...	...	Datum	
Index		Změna			
Vypracoval Ing. Pokorná K.		Kontroloval Ing. Kolář M.		<div></div> <div>VDI PROJEKT s.r.o. vodohospodářská a dopravní infrastruktura K Botiči 1453/6, 101 00 Praha 10</div>	
Zodpovědný projektant Ing. Kolář M.		Hlavní inženýr projektu Ing. Tomko P.			
Akce: II/304 Česká Skalice, ulice Zelená - křižovatka s I/33				Investor Královéhradecký kraj Pivovarské náměstí 1245, 500 03 HK	
Objekt:				Obec Česká Skalice	Kraj Královéhradecký
				Technická zpráva D.1.3.1	Formát 3xA4
Profese: Vodohospodářské stavby				Stupeň PDPS	Měřítko 1:10
Název výkresu:				Číslo zakázky 55/19	Paré
ULIČNÍ VPUST				Číslo výkresu D.1.3.4.10	