SITUACE – PŘÍPRAVA ÚZEMÍ – 1. ČÁST
1 : 250

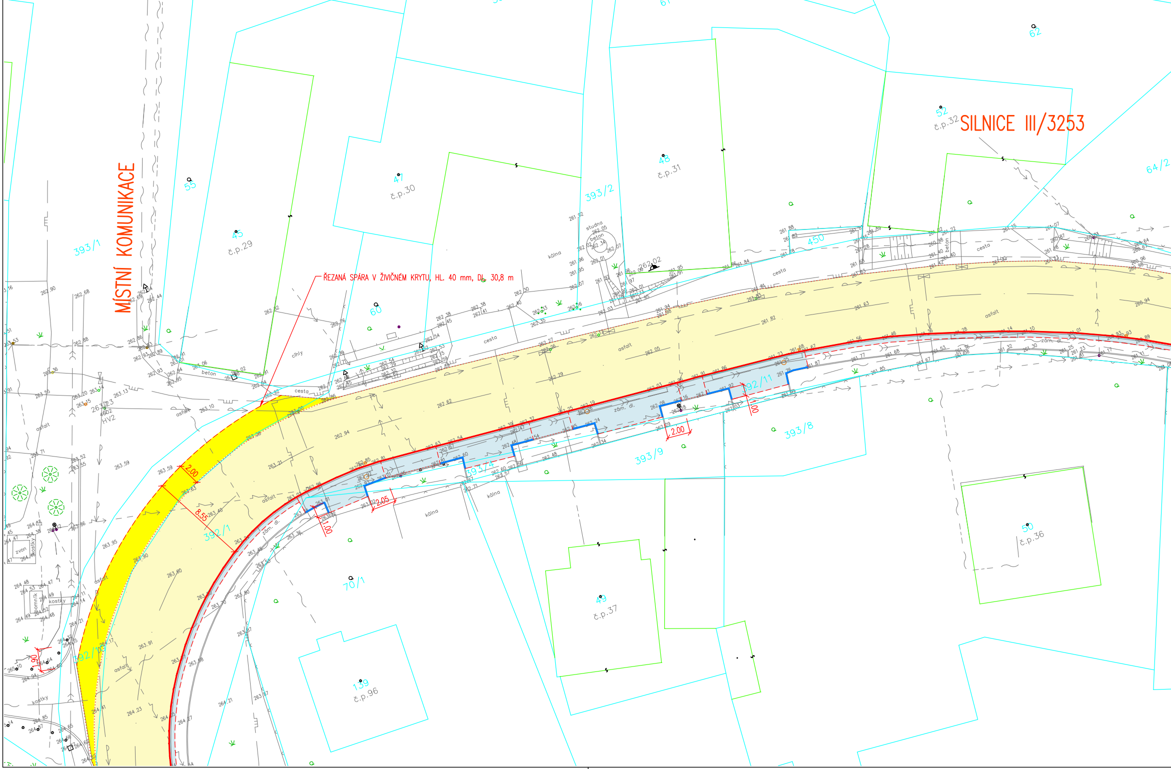
ŘEZANÁ SPÁRA V ŽIVIČNÉM KRYTU, HL. 40 mm, DL. 30,8 m
MÍSTNÍ KOMUNIKACE
SILNICE III/3253
59
61
62
55
45
č.p.29
41
č.p.30
48
č.p.31
52
č.p.32
60
393/1
393/2
450
64/2
392/11
393/8
393/9
393/4
392/1
392/10
70/1
139
č.p.96
49
č.p.37
50
č.p.36
2.00
8.55
2.05
1.00
2.00
1.00
0.90
cesta
asfalt
beton
cihly
kůlna
studna
zám. dl.
kostky
zvon
pomník
HV2

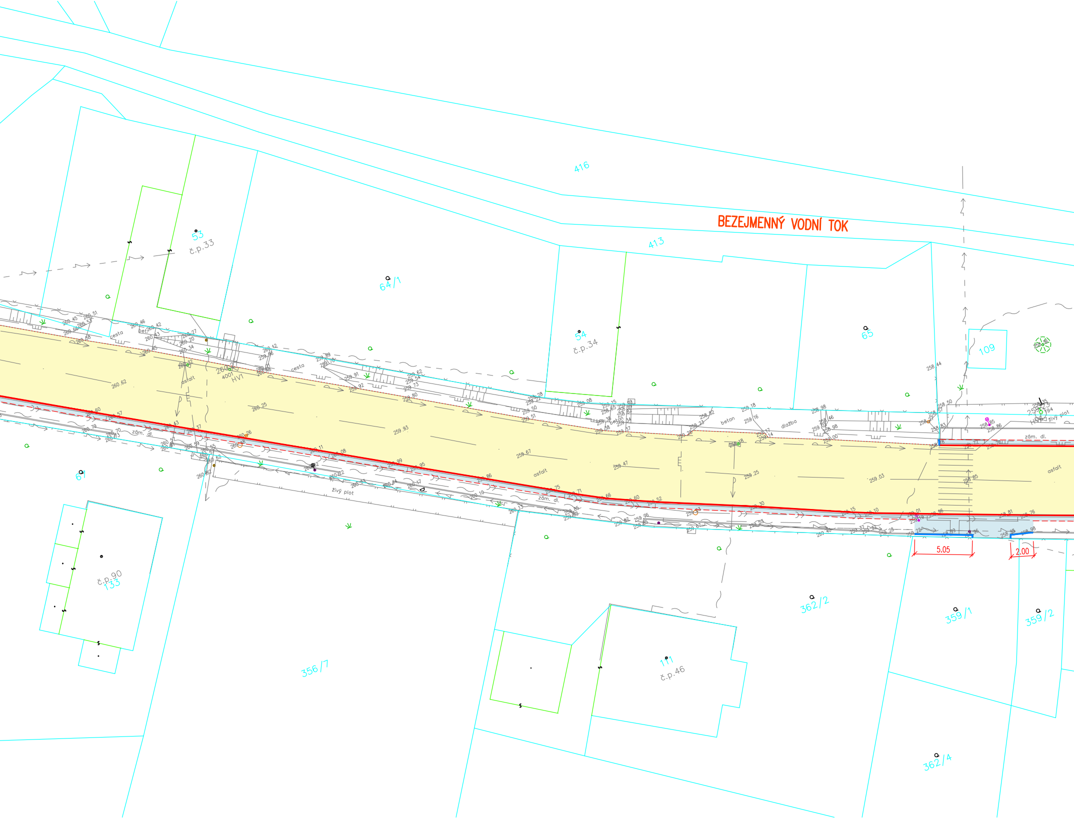
BEZEJMENNÝ VODNÍ TOK
416
413
53
č.p.33
64/1
54
č.p.34
65
109
67
č.p.90
133
356/7
111
č.p.46
362/2
359/1
359/2
362/4
4001
HV1
cesta
asfalt
beton
dlažba
živý plot
zám. dl.
5.05
2.00

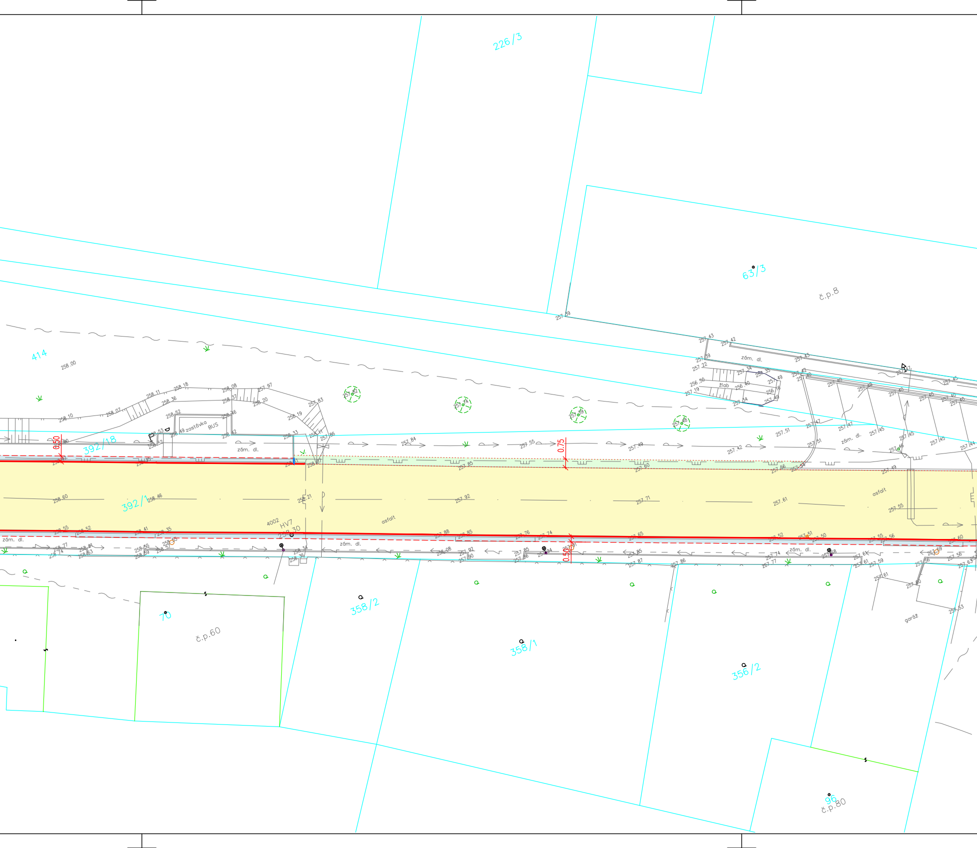
226/3
63/3
č.p.8
414
258.00
zastávka
BUS
392/18
zám. dl.
0.50
0.75
0.50
392/1
asfalt
4002
HV7
žlab
358/2
70
č.p.60
358/1
356/2
garáž
96
č.p.80

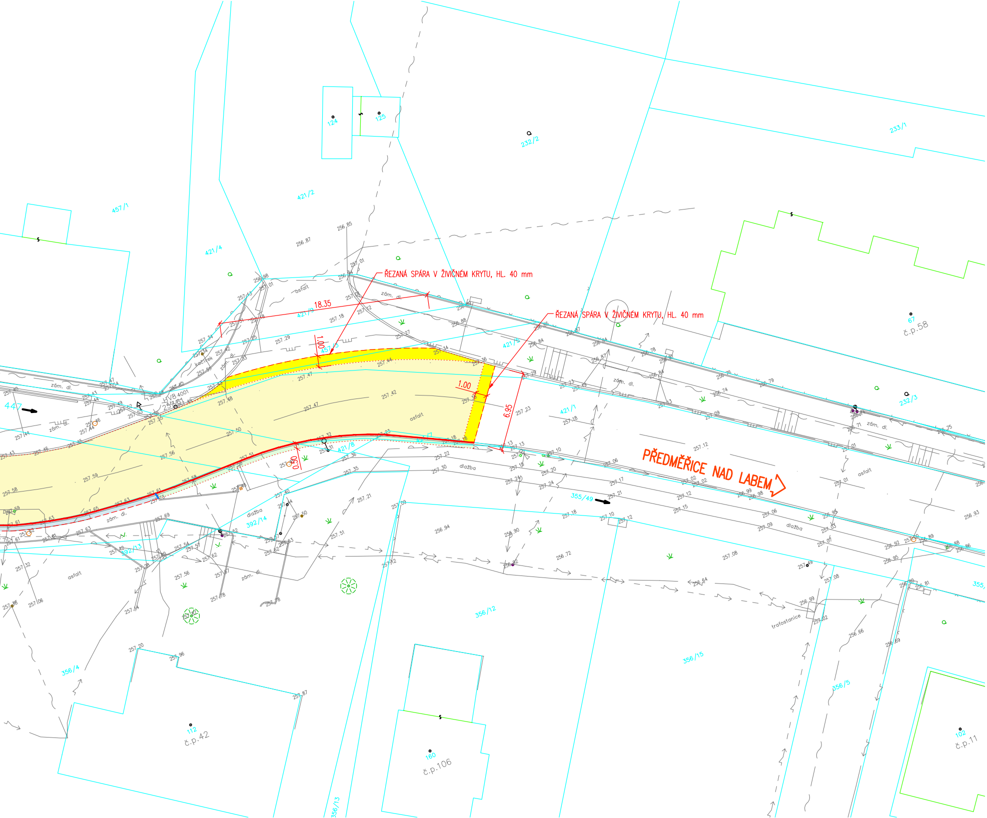
ŘEZANÁ SPÁRA V ŽIVIČNÉM KRYTU, HL. 40 mm
ŘEZANÁ SPÁRA V ŽIVIČNÉM KRYTU, HL. 40 mm
PŘEDMĚŘICE NAD LABEM
18.35
1.00
1.00
6.95
0.50
124
125
232/2
233/1
421/2
457/1
421/4
421/9
421/5
421/1
421/8
447
67
č.p.58
232/3
355/49
392/14
392/13
356/12
356/15
356/4
356/5
356/13
112
č.p.42
160
č.p.106
102
č.p.11
asfalt
dlažba
zám. dl.
trafostanice
HV8 4001

LEGENDA INŽENÝRSKÝCH SÍTÍ:

STÁVAJÍCÍ:

—	NADZEMNÍ SDĚLOVACÍ VEDENÍ
—	PODZEMNÍ SDĚLOVACÍ VEDENÍ (NEOVĚŘENÉ, NEFUNKČNÍ, ZRUŠENÉ)
—	PODZEMNÍ SDĚLOVACÍ VEDENÍ (OVĚŘENÉ)
—	NADZEMNÍ VEDENÍ NN
—	PODZEMNÍ VEDENÍ NN
—	VODOVOD
—	KANALIZACE DEŠŤOVÁ
—	STL PLYNOVOD

LEGENDA HRANIC POZEMKŮ:

—	KATASTRÁLNÍ HRANICE
—S—	KATASTRÁLNÍ HRANICE – SLUČKOVÉ ČÁRY
XXX/X	ČÍSLA PARCEL DLE KN

PODZEMNÍ VEDENÍ JSOU ZAKRESLENA INFORMATIVNĚ !
PODMÍNKOU ZAHÁJENÍ STAVEBNÍCH PRACÍ JE VYTYČENÍ
PODZEMNÍCH VEDENÍ A OZNÁMENÍ ZAČÁTKU STAVBY
JEJICH SPRÁVCŮM !

LEGENDA:

🟨	ODFRÉZOVÁNÍ ŽIVIČNÉ VRSTVY TL. 10 cm
🟨	ODFRÉZOVÁNÍ ŽIVIČNÉ VRSTVY TL. 4 cm
🟦	VYBOURÁNÍ CHODNÍKU Z BET. DLAŽBY
🟩	SEJMUTÍ HUMÓZNÍ VRSTVY TL. 15 cm
🟥	VYBOURÁNÍ BETONOVÉHO SILNIČNÍHO OBRUBNÍKU
🟦	VYBOURÁNÍ BETONOVÉHO CHODNÍKOVÉHO OBRUBNÍKU

SOUŘADNICOVÝ SYSTÉM: JTSK
VÝŠKOVÝ SYSTÉM: BpV

KRESLIL:	KAMIL HRONOVSKÝ		**HRONOVSKÝ** **DOPRAVNÍ PROJEKCE s.r.o.** BRNĚNSKÁ 700/25, 500 06 HRADEC KRÁLOVÉ e-mail: hronovsky@hkprojekt.cz telefon: 604 823 698 IČ: 07053428 DIČ: CZ07053428
TECHNICKÁ KONTROLA:			
ZODPOVĚDNÝ PROJEKTANT:	KAMIL HRONOVSKÝ		
HLAVNÍ PROJEKTANT:			
KRAJ: KRÁLOVÉHRADECKÝ	OBEC: SVĚTÍ	KAT. ÚZEMÍ: SVĚTÍ	

INVESTOR: KRÁLOVÉHRADECKÝ KRAJ, PIVOVARSKÉ NÁMĚSTÍ 1245, 500 03 HRADEC KRÁLOVÉ	STUPEŇ: DSP + DPS
AKCE: SILNICE III/3253 SVĚTÍ	ZAK.ČÍSLO: 031-19-4
	ARCHIVNÍ ČÍSLO:
	DATUM: 07/2019
	FORMÁT: 8 x A4
OBJEKT: SO 101 – SILNICE III/353	MĚŘÍTKO: 1 : 250
OBSAH: SITUACE – PŘÍPRAVA ÚZEMÍ – 1. ČÁST	ČÍSLO SOUPRAVY:
	ČÍSLO PŘÍLOHY: D.1.1.1.2.1.