
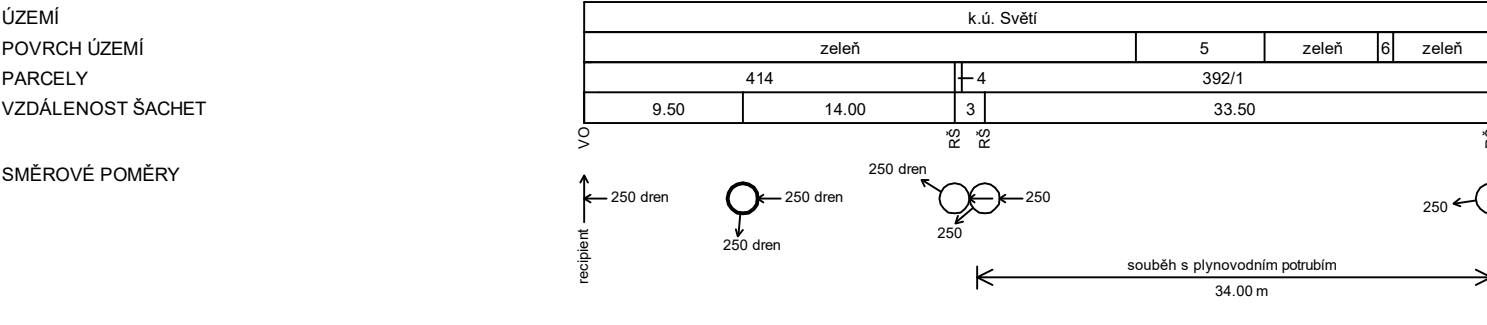



Podélný profil odvodnění jihozápad

MĚŘÍTKO 1:500 / 1:100

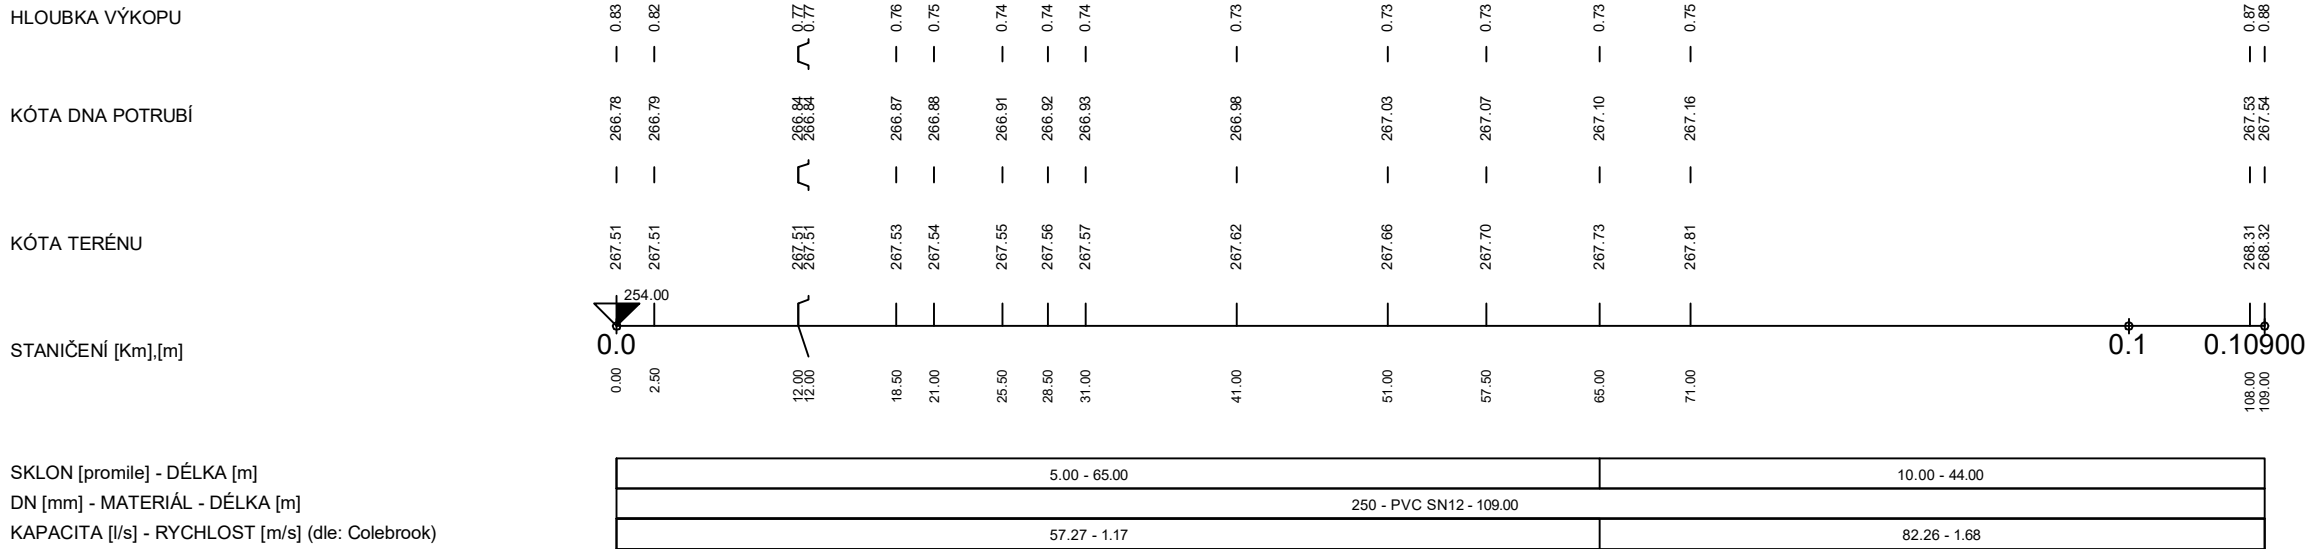


Podélný profil odvodnění severovýchod

MĚŘÍTKO 1:500 / 1:100

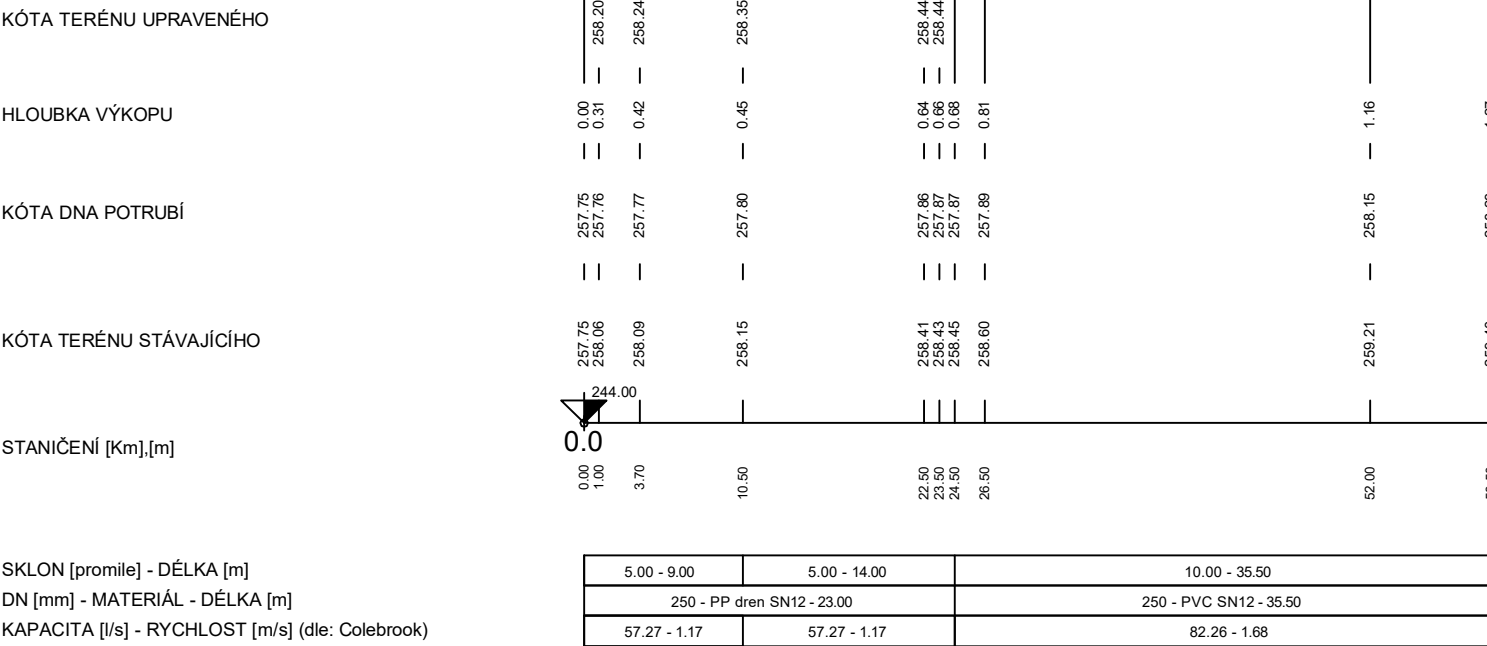

POZNÁMKA: V PŘÍPADĚ ZASTIŽENÍ SPODNÍ VODY VE VÝKOPU BUDE VE SPODNÍ ČÁSTI VÝKOPU REALIZOVÁNA STAVEBNÍ DRENÁŽ, KTEROU SE ZAJISTÍ ODVODNĚNÍ VÝKOPU TAK, ABY BYLY UMOŽNĚNY MONTÁŽNÍ A STAVEBNÍ PRÁCE.

VZOROVÝ PŘÍČNÝ ŘEZ ULOŽENÍ KANALIZAČNÍHO POTRUBÍ

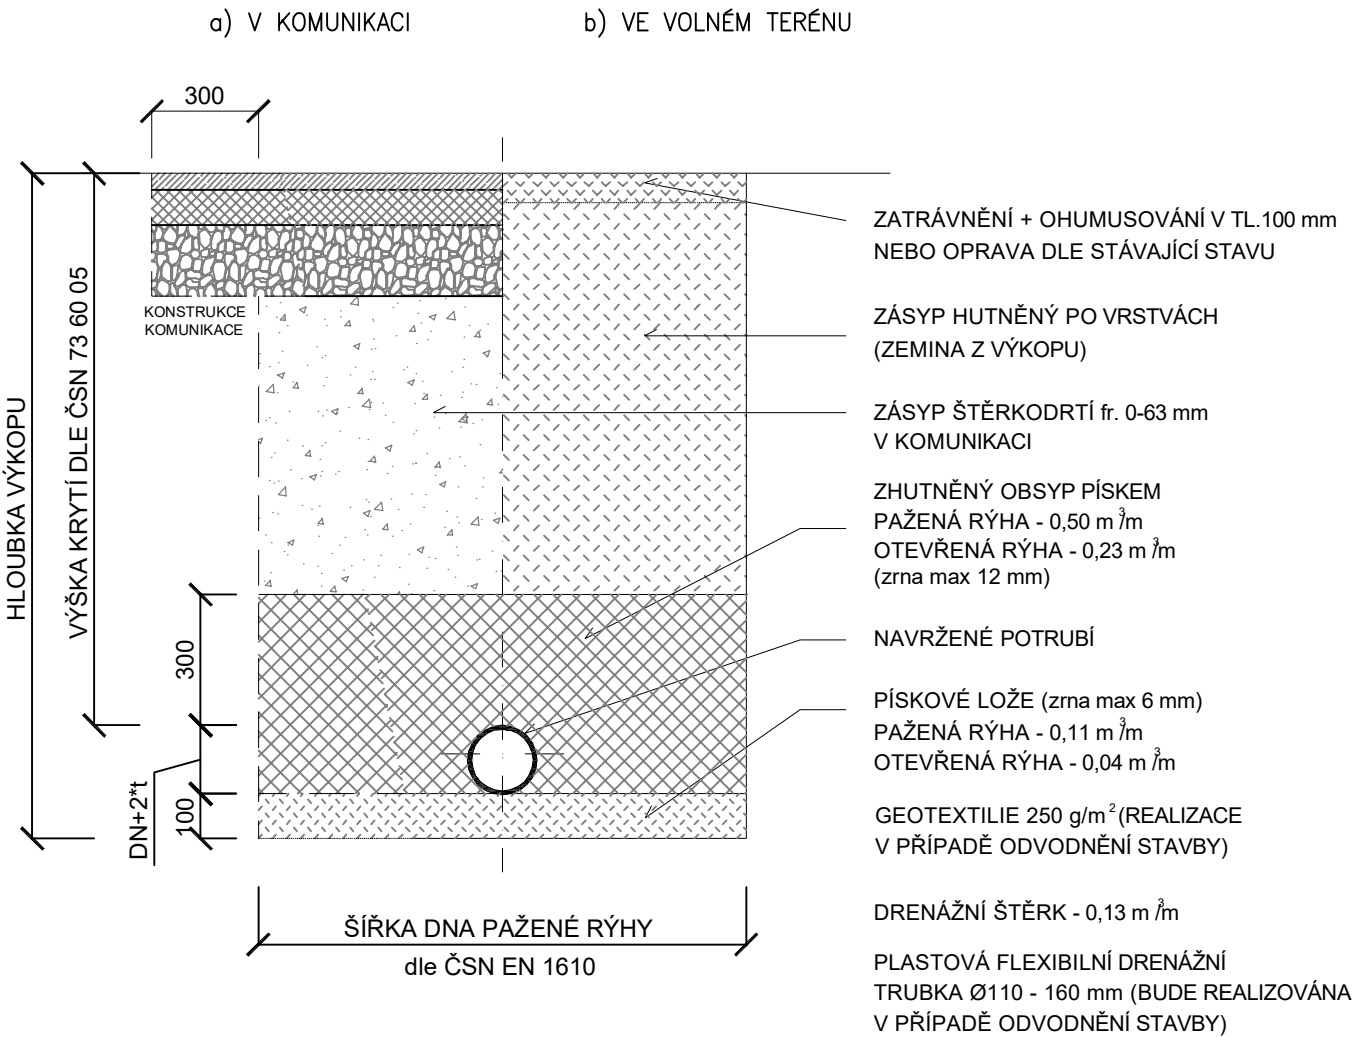

SOUŘADNICOVÝ SYSTÉM: JTSK		VÝŠKOVÝ SYSTÉM: BpV	
KRESLIL:	ING. JAN KOTT		
TECHNICKÁ KONTROLA:			
ZODPOVĚDNÝ PROJEKTANT:	MARTIN KALMUS		
HLAVNÍ PROJEKTANT:	KAMIL HRONOVSKÝ		
KRAJ: KRÁLOVÉHRADECKÝ	OBEC: SVĚTÍ	KAT. ÚZEMÍ: SVĚTÍ	
INVESTOR: OBEC SVĚTÍ, SVĚTÍ 1, 503 12 VŠESTARY		STUPĚŇ:	DŮR+DSP, DPS
AKCE:		ZAK.ČÍSLO:	031-19-4
		ARCHIVNÍ ČÍSLO:	
		DATUM:	01/2021
		FORMÁT:	A3+2
		MĚŘÍTKO:	1:500/100
OBJEKT: SO_301_-_ZATRUBNĚNÍ_SILNIČNÍHO_PŘÍKOPU		ČÍSLO SOUPRAVY:	ČÍSLO PŘÍLOHY:
OBSAH: PODÉLNÉ_PROFILY_A_ŘEZ_ULOHENÍ_POTRUBÍ			D.1.3.1.4.

MK PRŮFI
Hradec Králové s.r.o.
Brněnská 700/25, 500 06 HRADEC KRÁLOVÉ
tel.: 605 162 566, www.mkprofihk.cz

HRONOVSKÝ
DOPRAVNÍ PROJEKCE s.r.o.
BRNĚNSKÁ 700/25, 500 06 HRADEC KRÁLOVÉ
e-mail: hronovsky@hprojekt.cz
telefon: 604 823 698
IČ: 07053428 DIČ: CZ07053428