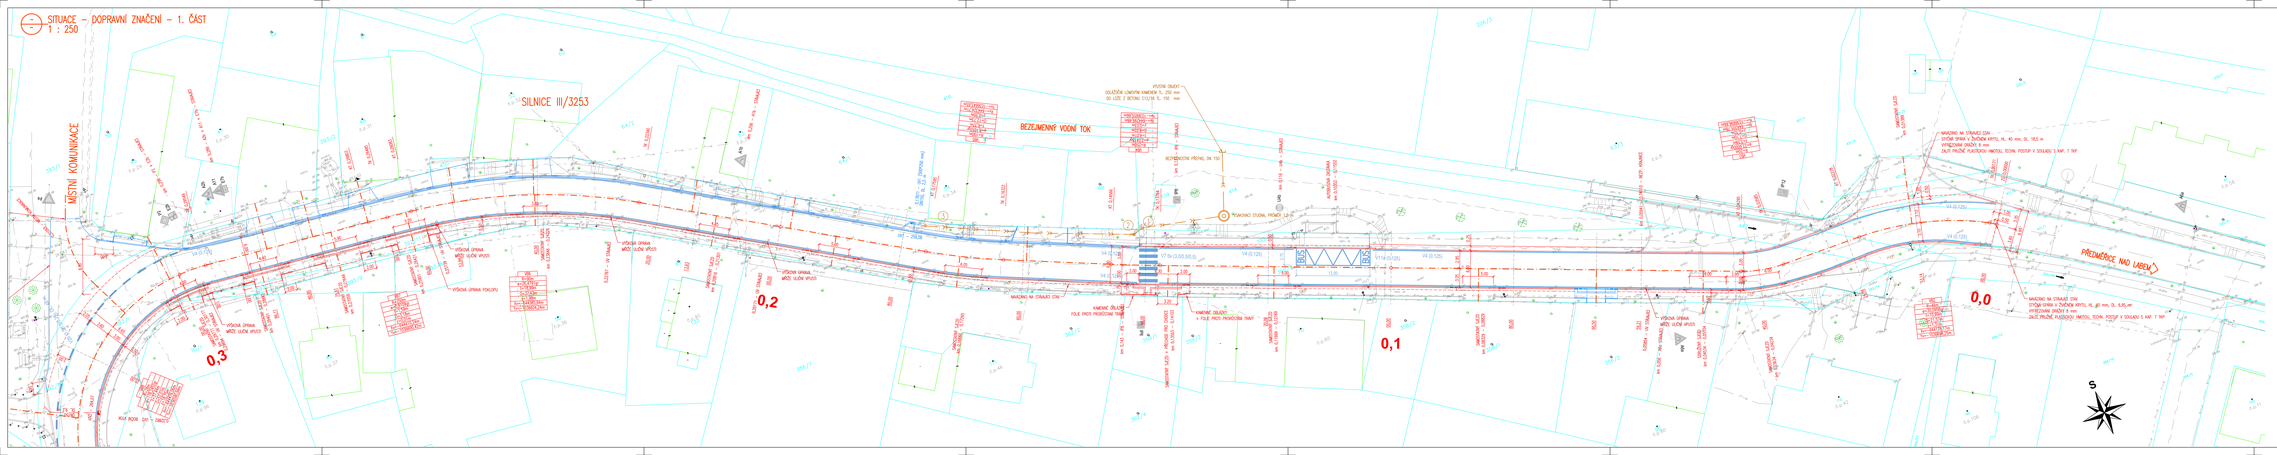

SITUACE – DOPRAVNÍ ZNAČENÍ – 1. ČÁST

1 : 250

LEGENDA INŽENÝRSKÝCH SÍTÍ: STÁVAJÍCÍ:

- NADZEMNÍ SDĚLOVACÍ VEDENÍ
- PODZEMNÍ SDĚLOVACÍ VEDENÍ (NEVYZNAČ. NEFUNKČNÍ, ZRUŠENÉ)
- PODZEMNÍ SDĚLOVACÍ VEDENÍ (ZRUŠENÉ)
- NADZEMNÍ VEDENÍ NN
- PODZEMNÍ VEDENÍ NN
- VODOVOD
- KANALIZACE SPLAŠKOVÁ
- EL. PLYNOVOD

LEGENDA HRANIC POZEMKŮ:

- KATASTRÁLNÍ HRANICE
- KATASTRÁLNÍ HRANICE – SLOUČENÉ ČÁRY
- ČÍSLA PARCEL DLE KN

POZEMKY VEDENÉ JEN ZNÁZORNĚNÍM INFORMATIVNĚ Z POZEMKOVÉ ZMAPOVÉ KONCEPCE PRAC. Z VÝTISKŮ POZEMKOVÝCH MAPEK A ÚZEMNÍCH ZÁKONNÝCH STAREB JEJICH SPRÁVNOST !

SOUŘADNICOVÝ SYSTÉM JTSK
VÝŠKOVÝ SYSTÉM Bpv

INVESTOR:	KRAJ. HRADNOVSKÝ		
TECHNICKÁ KONTROLA:			
ZODPOVĚDNÝ PROJEKTANT:	KRAJ. HRADNOVSKÝ	Ing.	
KLIMA PROJEKTANT:			
KRAJ KRÁLOVÉHRADECKÝ	ODBOR SÍŤÍ	600 SEDMA SÍŤÍ	
INVESTOR: KRÁLOVÉHRADECKÝ KRAJ, PROKOPOVÉ NÁMĚSTÍ 1245, 500 03 HRADEC KRÁLOVÉ			

HRONOVSKÝ DOPRAVNÍ PROJEKCE SPOL. S R.O.
HRONOVA 1923/5, 500 06 HRADEC KRÁLOVÉ
TEL.: 495 518 111
E-MAIL: INFO@HDP.CZ
IČ 01010626 DIČ CZ01010626

STUPEŇ:	DSP + DPS
ZAK.ČÍSLO:	031-19-4
ARCHIVNÍ ČÍSLO:	
DATUM:	07/2019
FORMÁT:	A 1 HI
MĚŘÍTKO:	1 : 250
ČÍSLO SOUPISKY:	ČÍSLO PŘÍLOHY: D.1.1.1.2.12.

STAVBA: SILNICE III/3253 SVĚTÍ

OBJEKT: SO 101 – SILNICE III/353

ČÁST: SITUACE – DOPRAVNÍ ZNAČENÍ – 1. ČÁST