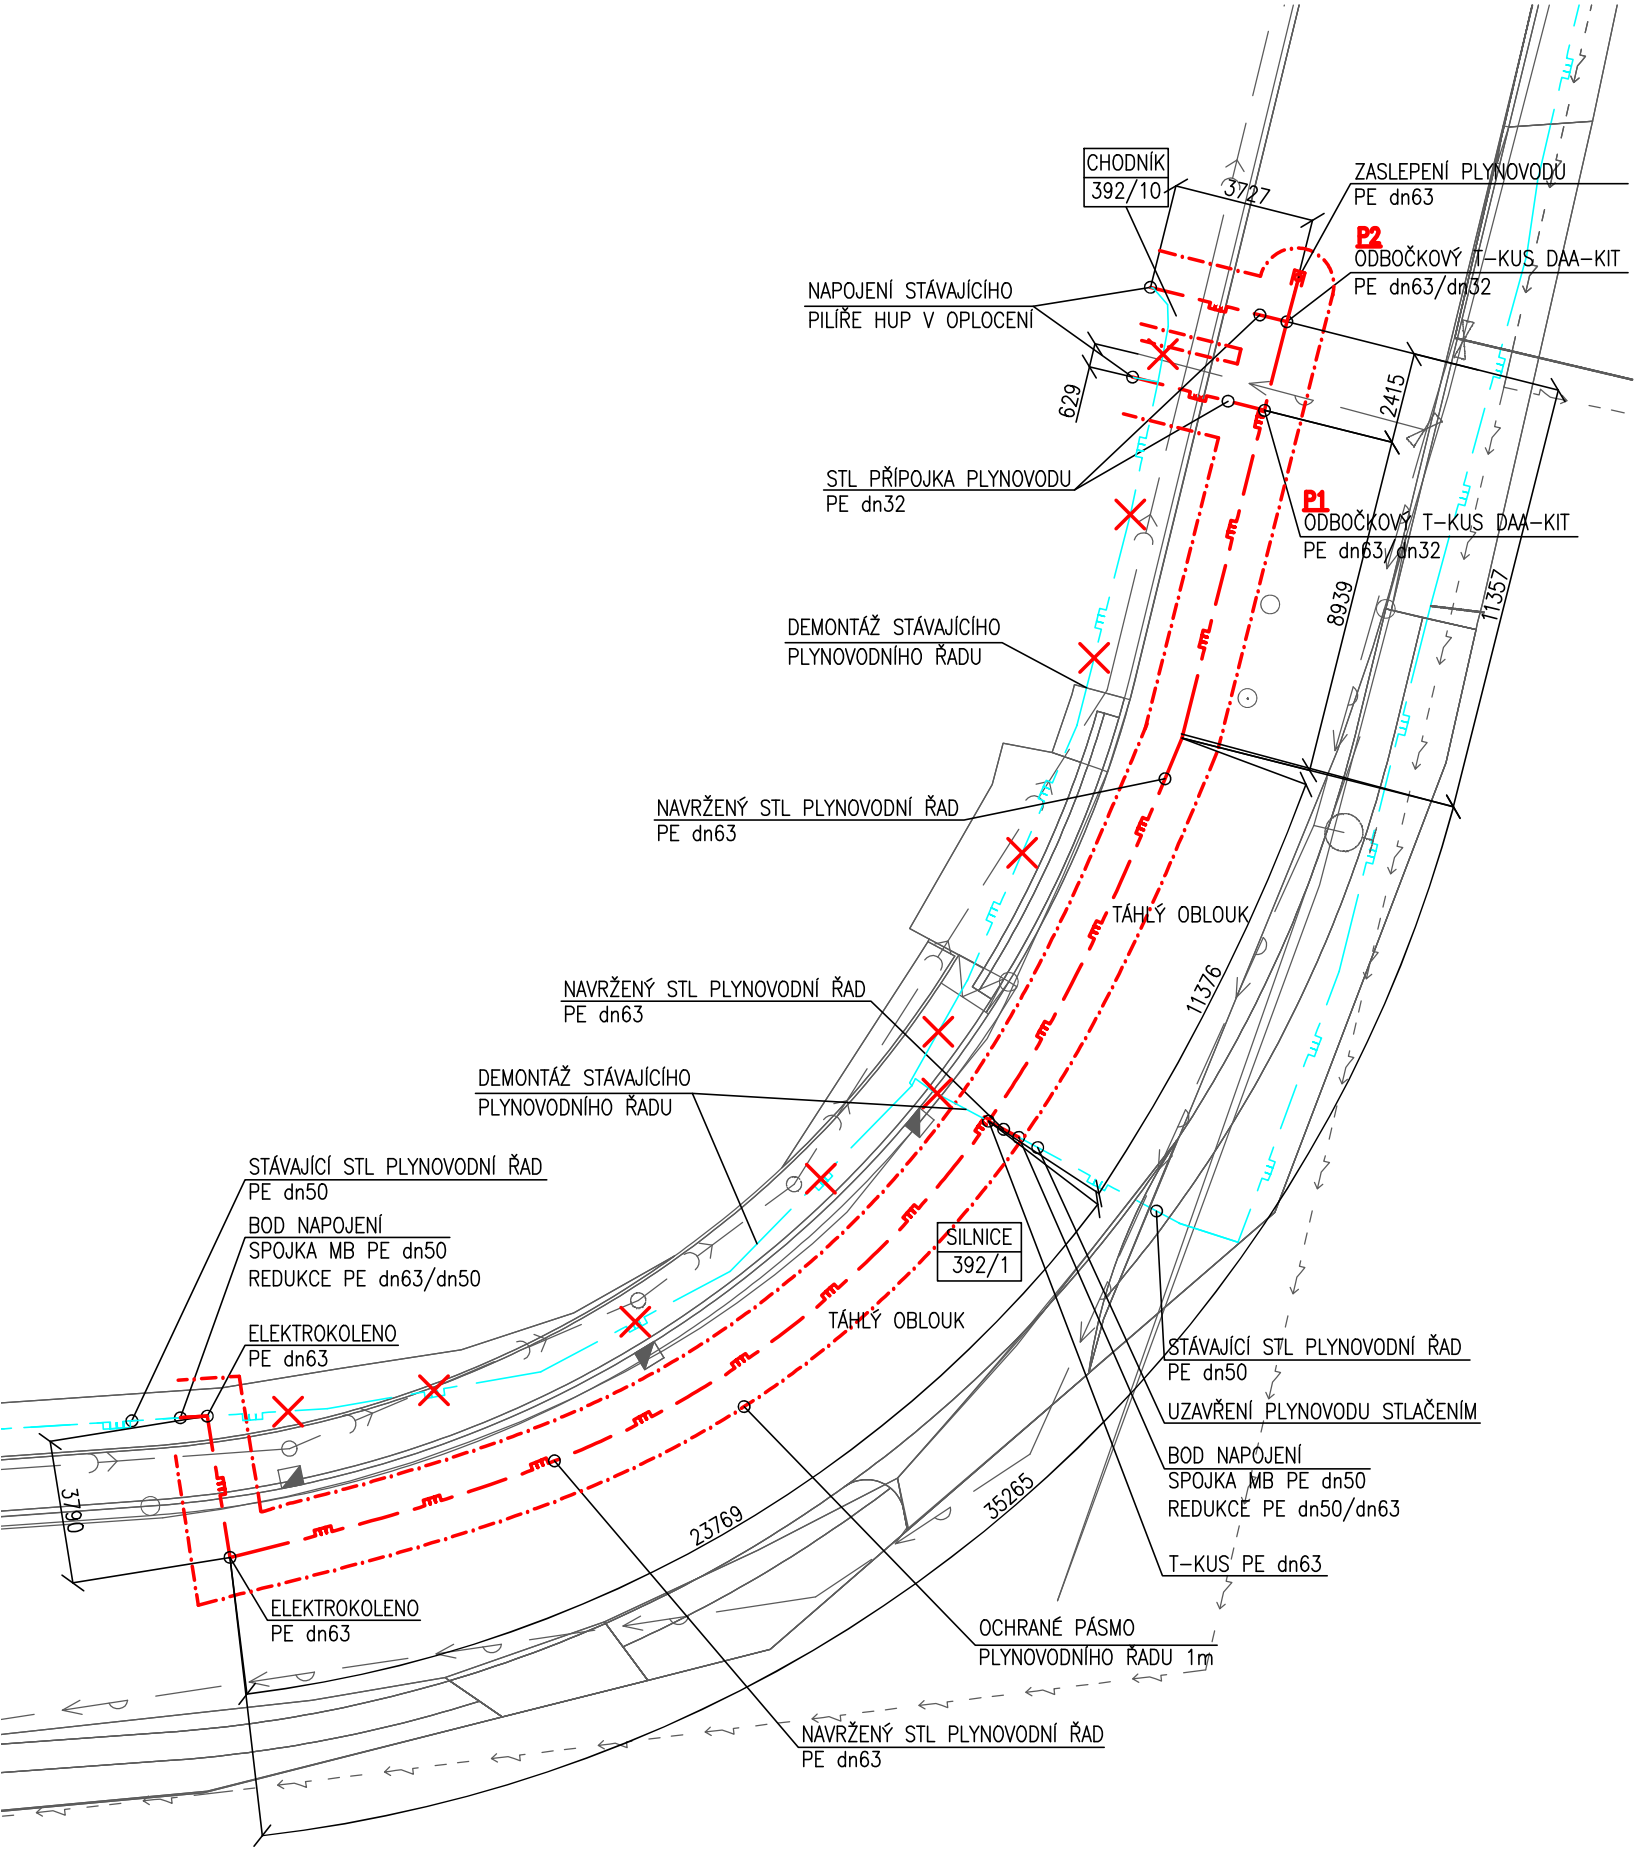

LEGENDA NAVRŽENÉHO PLYNOVODNÍHO POTRUBÍ:

- STL PLYNOVODNÍ ŘAD / PŘÍPOJKA
- OCHRANNÉ PÁSMO PLYNOVODU – 1 m OD HRANY POTRUBÍ

LEGENDA STÁVAJÍCÍHO PLYNOVODNÍHO POTRUBÍ:

- STL PLYNOVODNÍ ŘAD / PŘÍPOJKA
- PLYNOVODNÍ PŘÍPOJKA – DEMONTÁŽ

LEGENDA OSTATNÍCH SÍTÍ :

- VODOVOD
- KANALIZACE
- EL. VEDENÍ – NADZEMNÍ

UPOZORNĚNÍ:

PRŮBĚH STÁVAJÍCÍCH PODZEMNÍCH SÍTÍ JE ZAKRESLEN POUZE INFORMATIVNĚ. PRO ZAJIŠTĚNÍ PŘESNÉ POLOHY SÍTĚ JE NUTNÉ POŽÁDAT SPRÁVCE JEDNOTLIVÝCH IS O VYTYČENÍ.

POZNÁMKA:

- PŘI KŘÍŽENÍ A SOUBĚHU INŽENÝRSKÝCH SÍTÍ MUSÍ BÝT DODRŽENY MINIMÁLNÍ ODSTUPOVÉ VZÁDLENOSTI DANÉ PLATNÝMI NORMAMI, ZEJMÉNA ČSN 73 6005.
- MONTÁŽ MUSÍ ODPOVÍDAT ČSN 736005, G60901, 70201, 70401, 93401, ČSN EN 12007, 12327, 1775, ZpP, V ,RaOMS RWE s.r.o.
- PLYNOVODNÍ PŘÍPOJKA BUDE PROVEDENA POTRUBÍ Z PE S OCHRANÝM PLÁŠTĚM
- PLYNOVODNÍ PŘÍPOJKA NESMÍ BÝT VEDENA DUTÝMI PROSTORY. (V SOULADU S ČSN 73 6005)
- **VÝSADBU ZELENĚ NUTNO KOORDINOVAT S NOVÝMI PŘELOŽKAMI, MEZI KMENY DŘEVIN A STL PLYNOVODEM BUDE DODRŽEN ODSTUP 2,0m.**

AUTORIZAČNÍ RAZÍTKO

ČKAIT

0601059

SOUŘADNICOVÝ SYSTÉM: JTSK

VÝŠKOVÝ SYSTÉM: BpV

PROJEKTANT ČÁSTI: PLYNOVÁ ZAŘÁZENÍ		
KRESLIL:	LUBOMÍR PEČINKA	
TECHNICKÁ KONTROLA:	JIŘÍ VIK	
ZODPOVĚDNÝ PROJEKTANT:	JIŘÍ VIK	
GENERÁLNÍ PROJEKTANT:		
KRESLIL:	KAMIL HRONOVSKÝ	
TECHNICKÁ KONTROLA:		
ZODPOVĚDNÝ PROJEKTANT:	KAMIL HRONOVSKÝ	
HLAVNÍ PROJEKTANT:	KAMIL HRONOVSKÝ	
KRAJ: KRÁLOVÉHRADECKÝ	OBEC: SVĚTÍ	KAT. ÚZEMÍ: SVĚTÍ

JIŘÍ VIK Tepelná technika Hradec Králové
Kubelíkova 467, 500 03 Hradec Králové
Tel.fax. 495 407 311–2
jiri.vik@vik.cz
IČO 11016019

HRONOVSKÝ
DOPRAVNÍ PROJEKCE s.r.o.
BRNĚNSKÁ 700/25, 500 06 HRADEC KRÁLOVÉ
e-mail: hronovsky@hkprojekt.cz
telefon: 604 823 698
IČ: 07053428 DIČ: CZ07053428

INVESTOR: OBEC SVĚTÍ, SVĚTÍ 1, 503 12 VŠESTARY

AKCE:

SILNICE III/3253
SVĚTÍ

OBJEKT: PLYNOVÁ ZAŘÍZENÍ

OBSAH:

SITUACE KOORDINAČNÍ

STUPEŇ:	DÚR+DSP, DPS
ZAK.ČÍSLO:	031–19–4
ARCHIVNÍ ČÍSLO:	
DATUM:	10/2021
FORMÁT:	2 x A4
MĚŘÍTKO:	1 : 200
ČÍSLO SOUPRAVY:	ČÍSLO PŘÍLOHY: 02