


ČÍSLO REVIZE:	POPIS ZMĚNY / ODŮVODNĚNÍ:	DATUM:

ČÁST D

SO 110

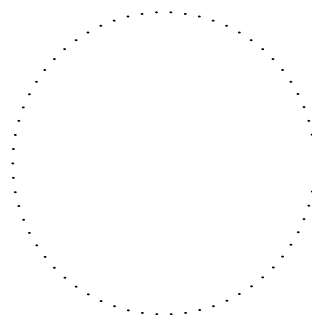


AUTORIZACE

OBJEDNATEL:	
	MĚSTO NÁCHOD Masarykovo náměstí 40 547 01 Náchod IČ: 00 272 566

ZHOTOVITEL: <div style="display: flex; justify-content: space-around; align-items: center;"> <div style="text-align: center;">  ADVISIA projekty a řízení dopravních staveb </div> <div> ADVISIA, s.r.o. Pernerova 659/31a Praha 8 - Karlín, 186 00 www.advisia.cz, +420 730 190 190 </div> </div>	NAVRHL / VYPRACOVAL: Ing. Michaela Jorová
	ZODPOVĚDNÝ PROJEKTANT: Ing. Miroslav Větrovský
	TECHNICKÁ KONTROLA: Ing. Miloš Němec
	HLAVNÍ INŽENÝR PROJEKTU: Ing. Michaela Jorová


AKCE:		ČÍSLO ZAKÁZKY:		21_005-A
III/28526 Jizbice - opěrná zeď - chodníky		DATUM:		09/2021
		REVIZE:		00
ČÍSLO OBJEKTU:	NÁZEV OBJEKTU:	STUPEŇ PD:		PARÉ:
SO 110	Zpevněné plochy a chodníky	DUSP/PDPS		
ČÍSLO PŘÍLOHY:	NÁZEV PŘÍLOHY:			
03	Vzorové řezy	FORMÁT:	11 x A4	
		MĚŘÍTKO:	1:50	

VZOROVÝ PŘÍČNÝ ŘEZ č. 1
km 0,105 00

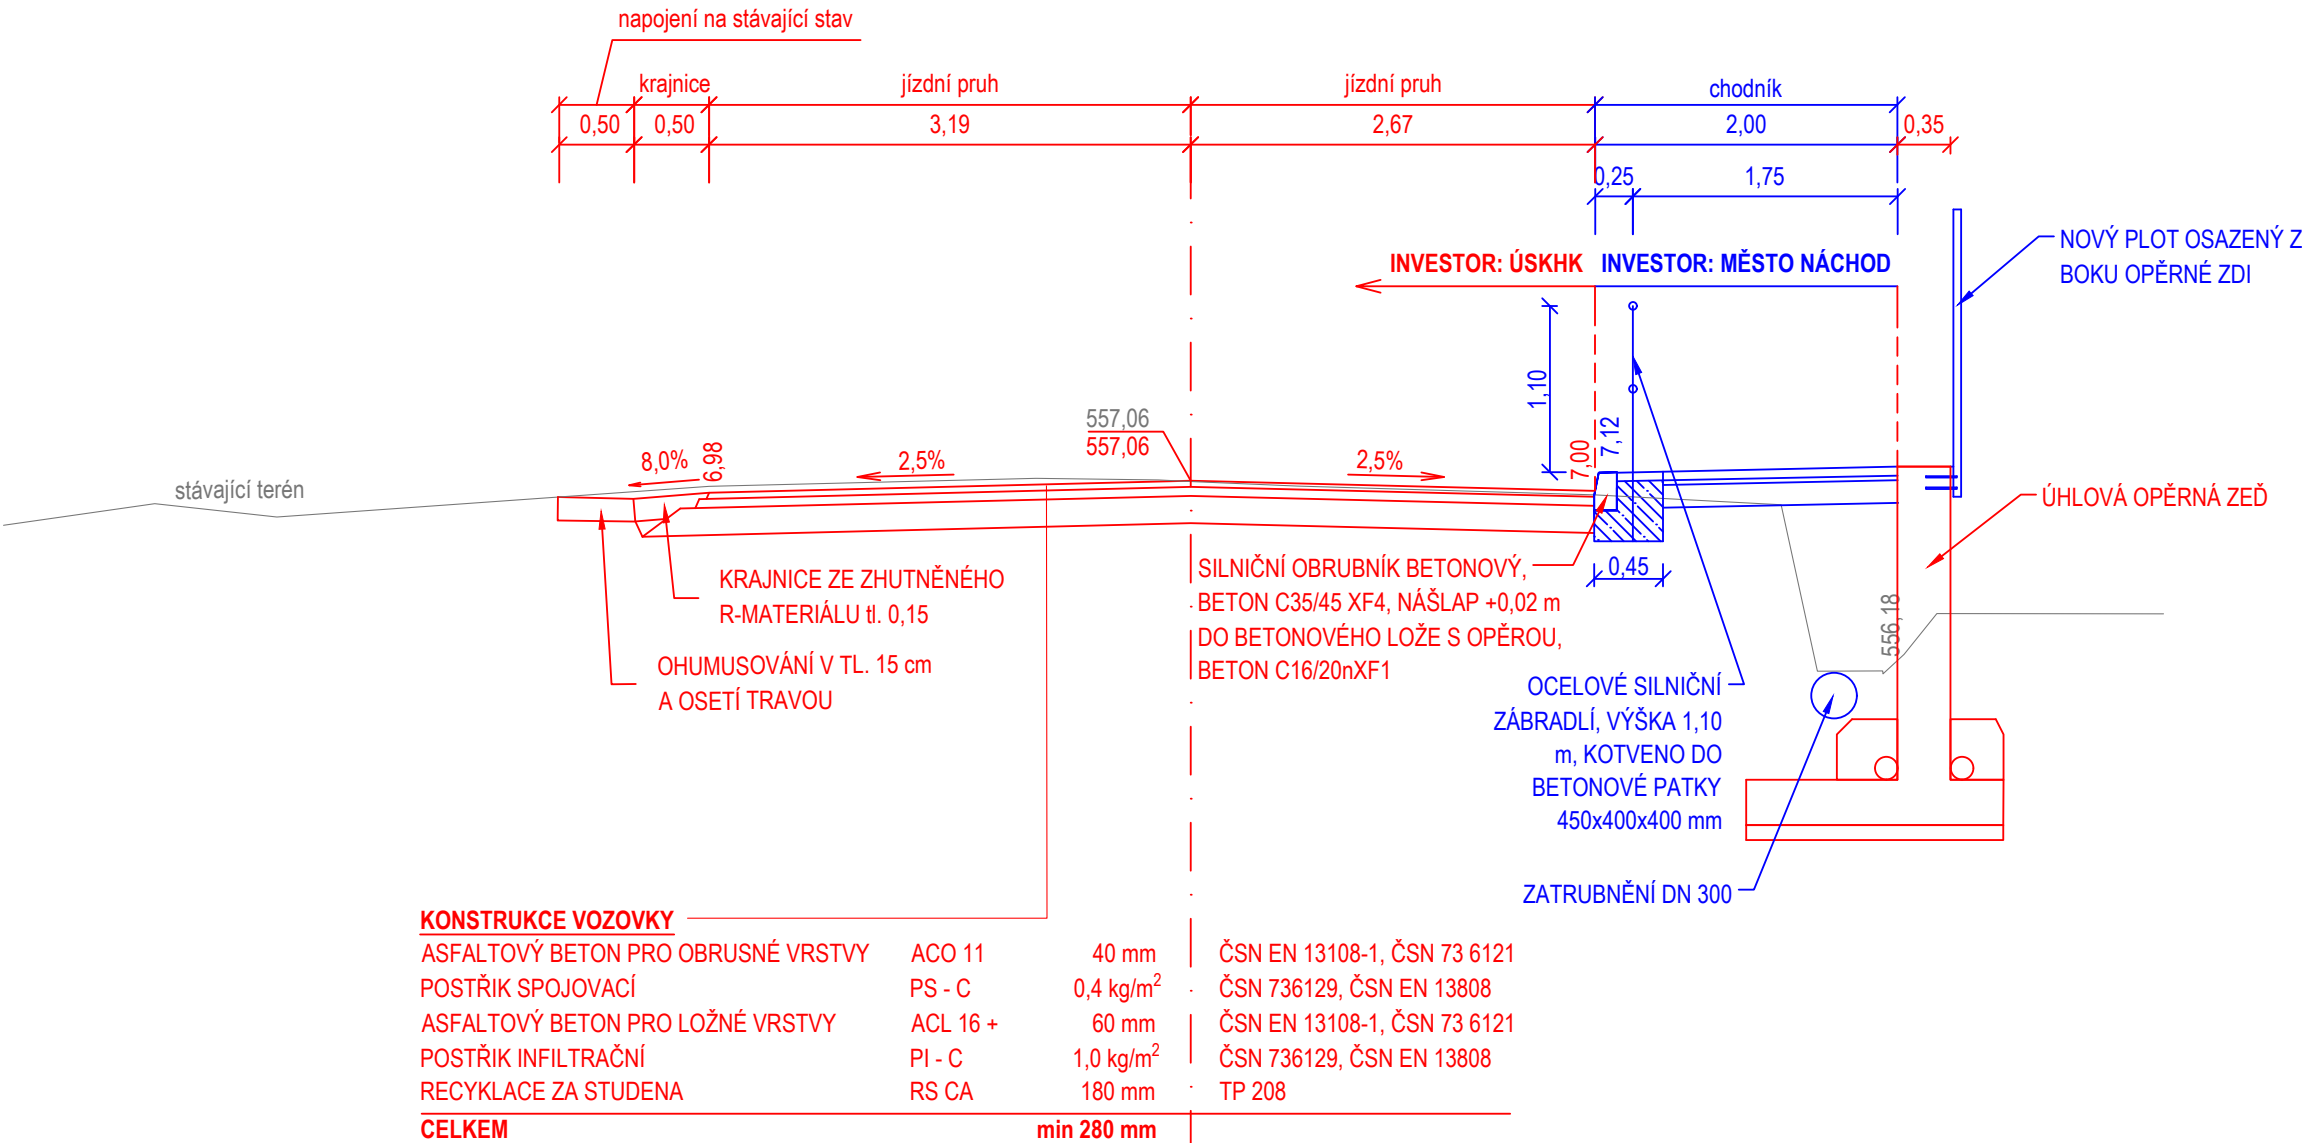


S.R. 550,00


VZOROVÝ PŘÍČNÝ ŘEZ č. 2
km 0,185 00

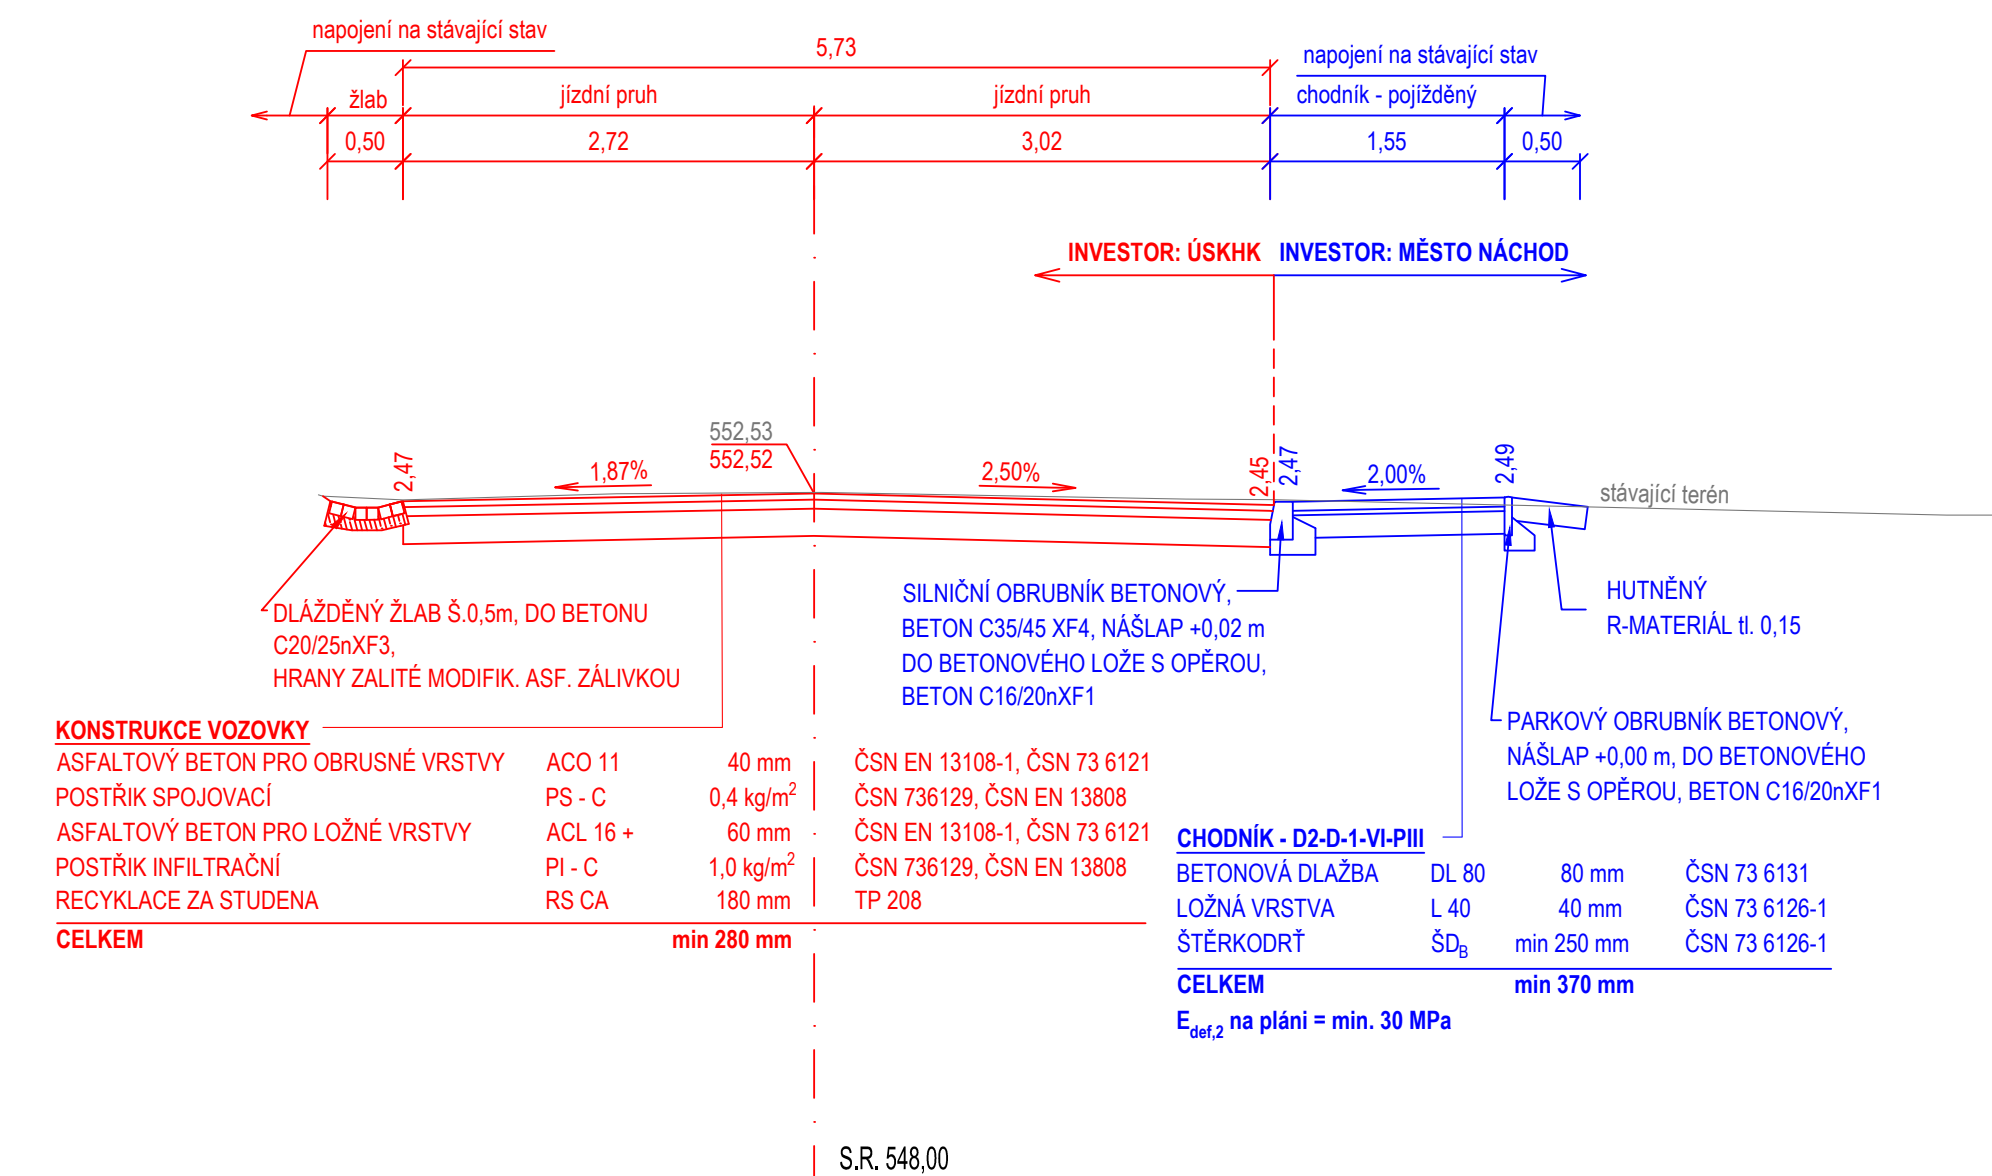

VZOROVÝ PŘÍČNÝ ŘEZ č. 3
km 0,275 00

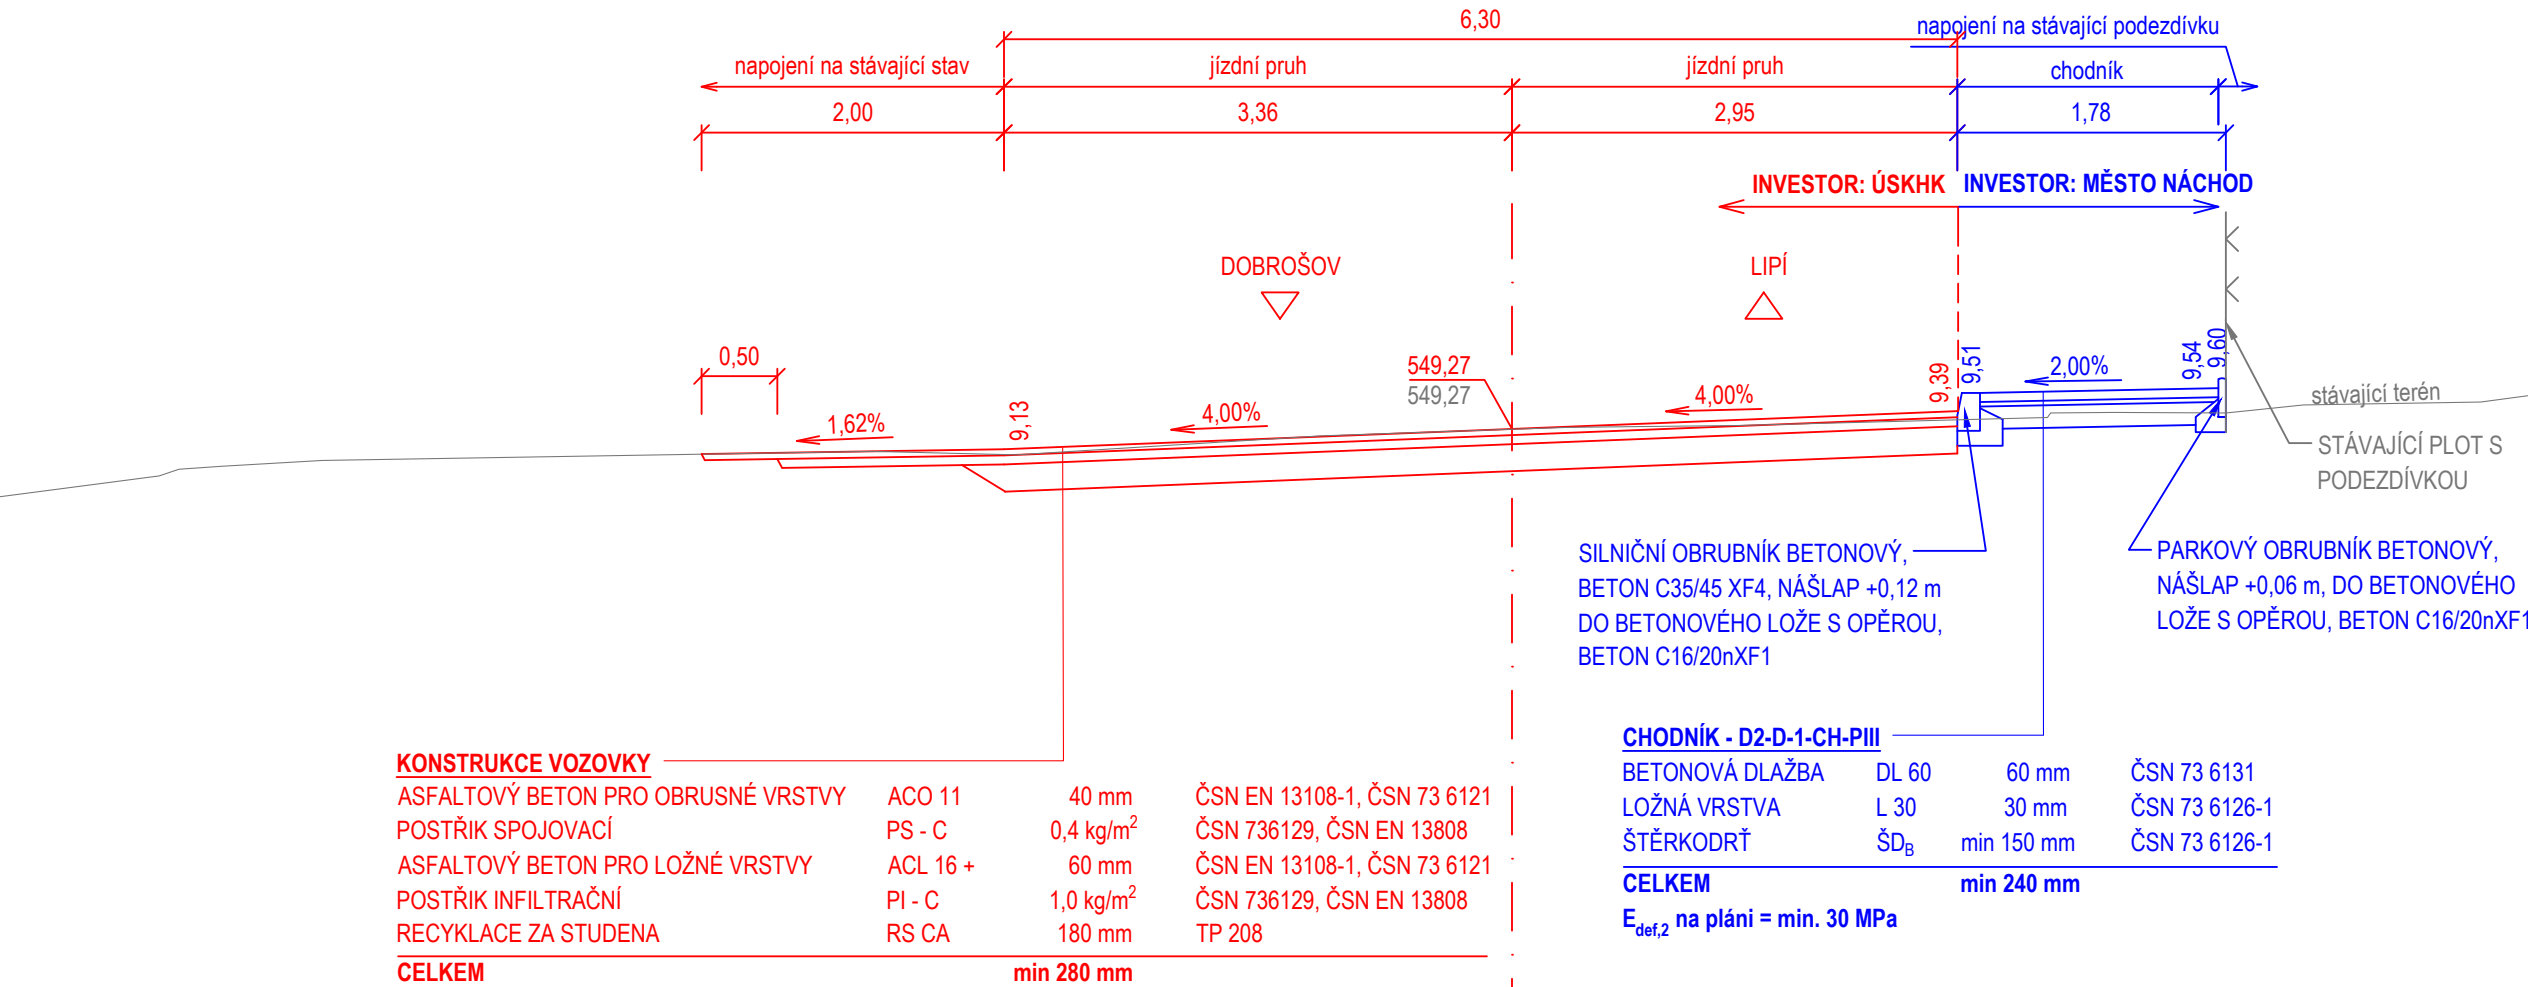

VZOROVÝ PŘÍČNÝ ŘEZ č.4
km 0,400 00

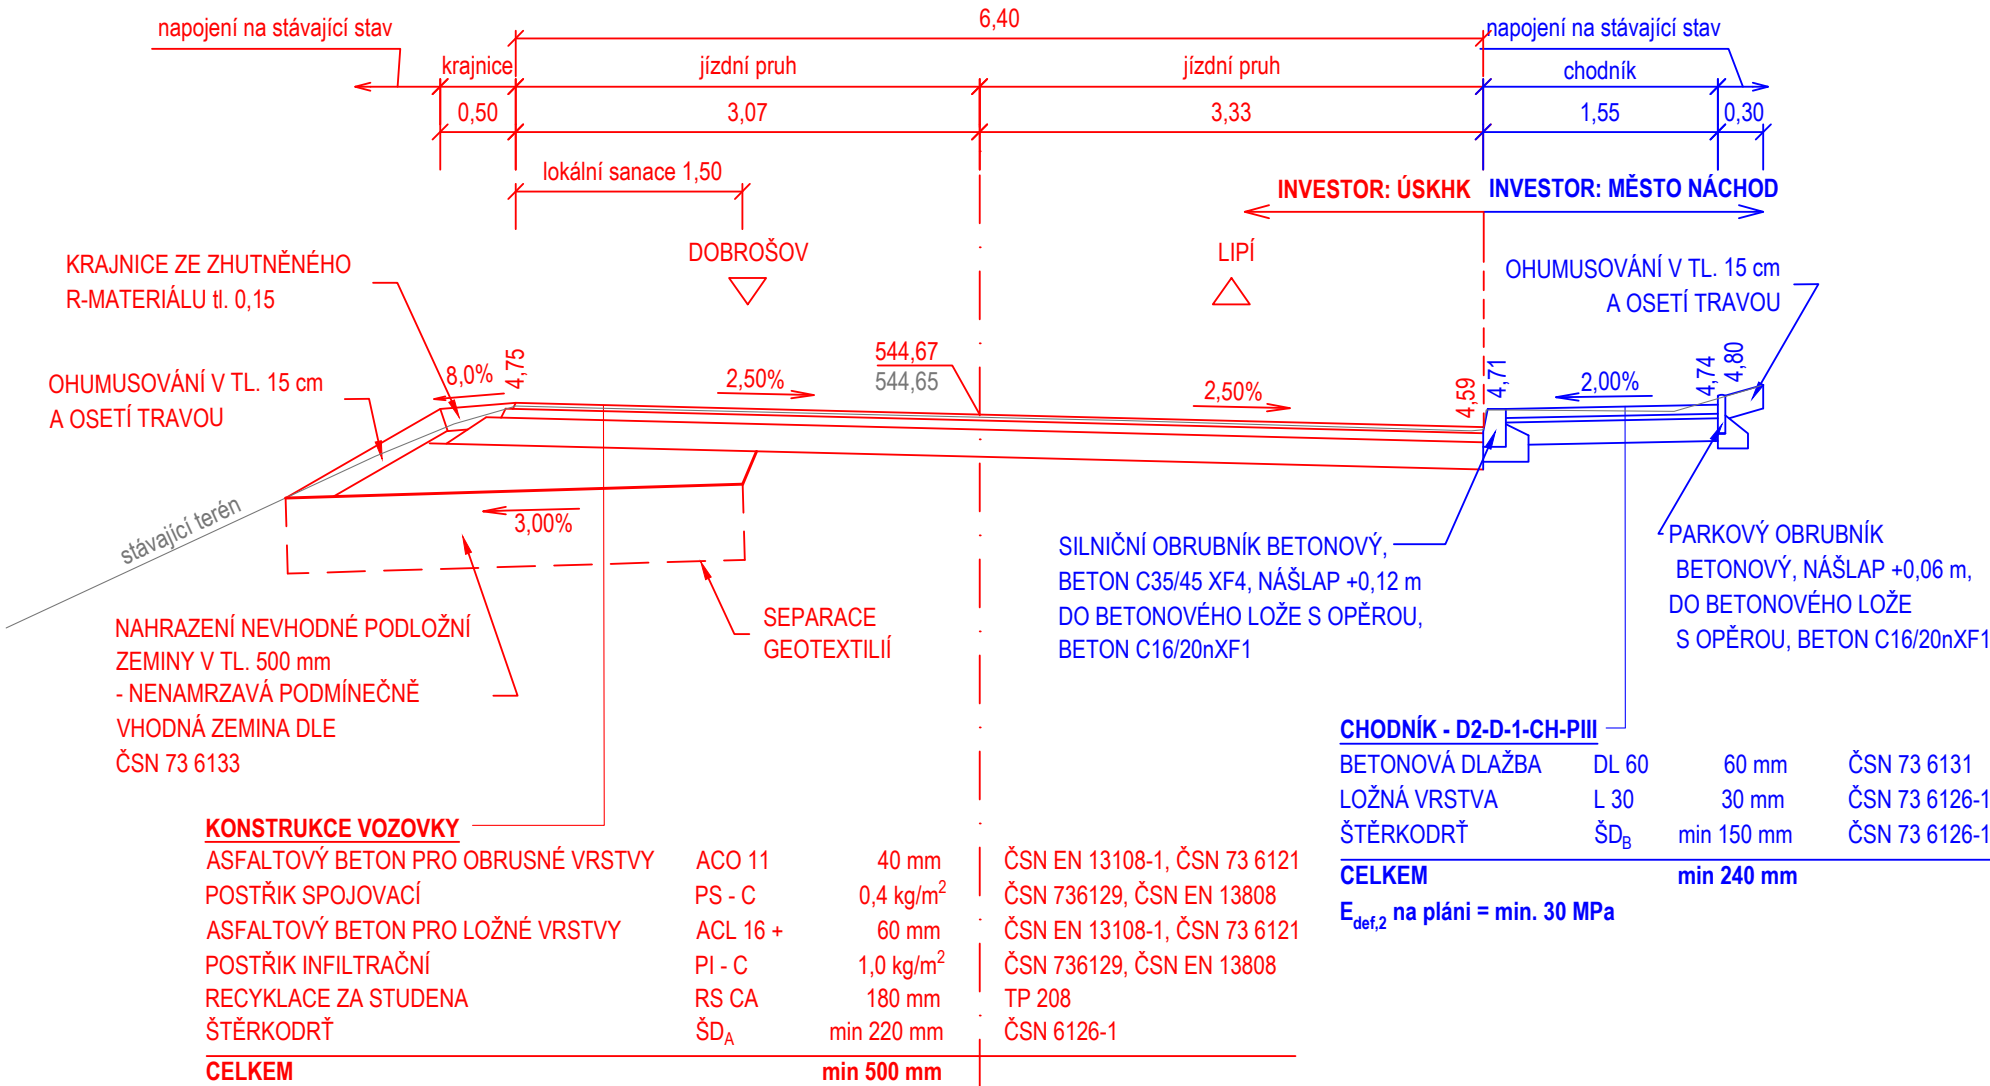

VZOROVÝ PŘÍČNÝ ŘEZ č.5

km 0,170 00

